


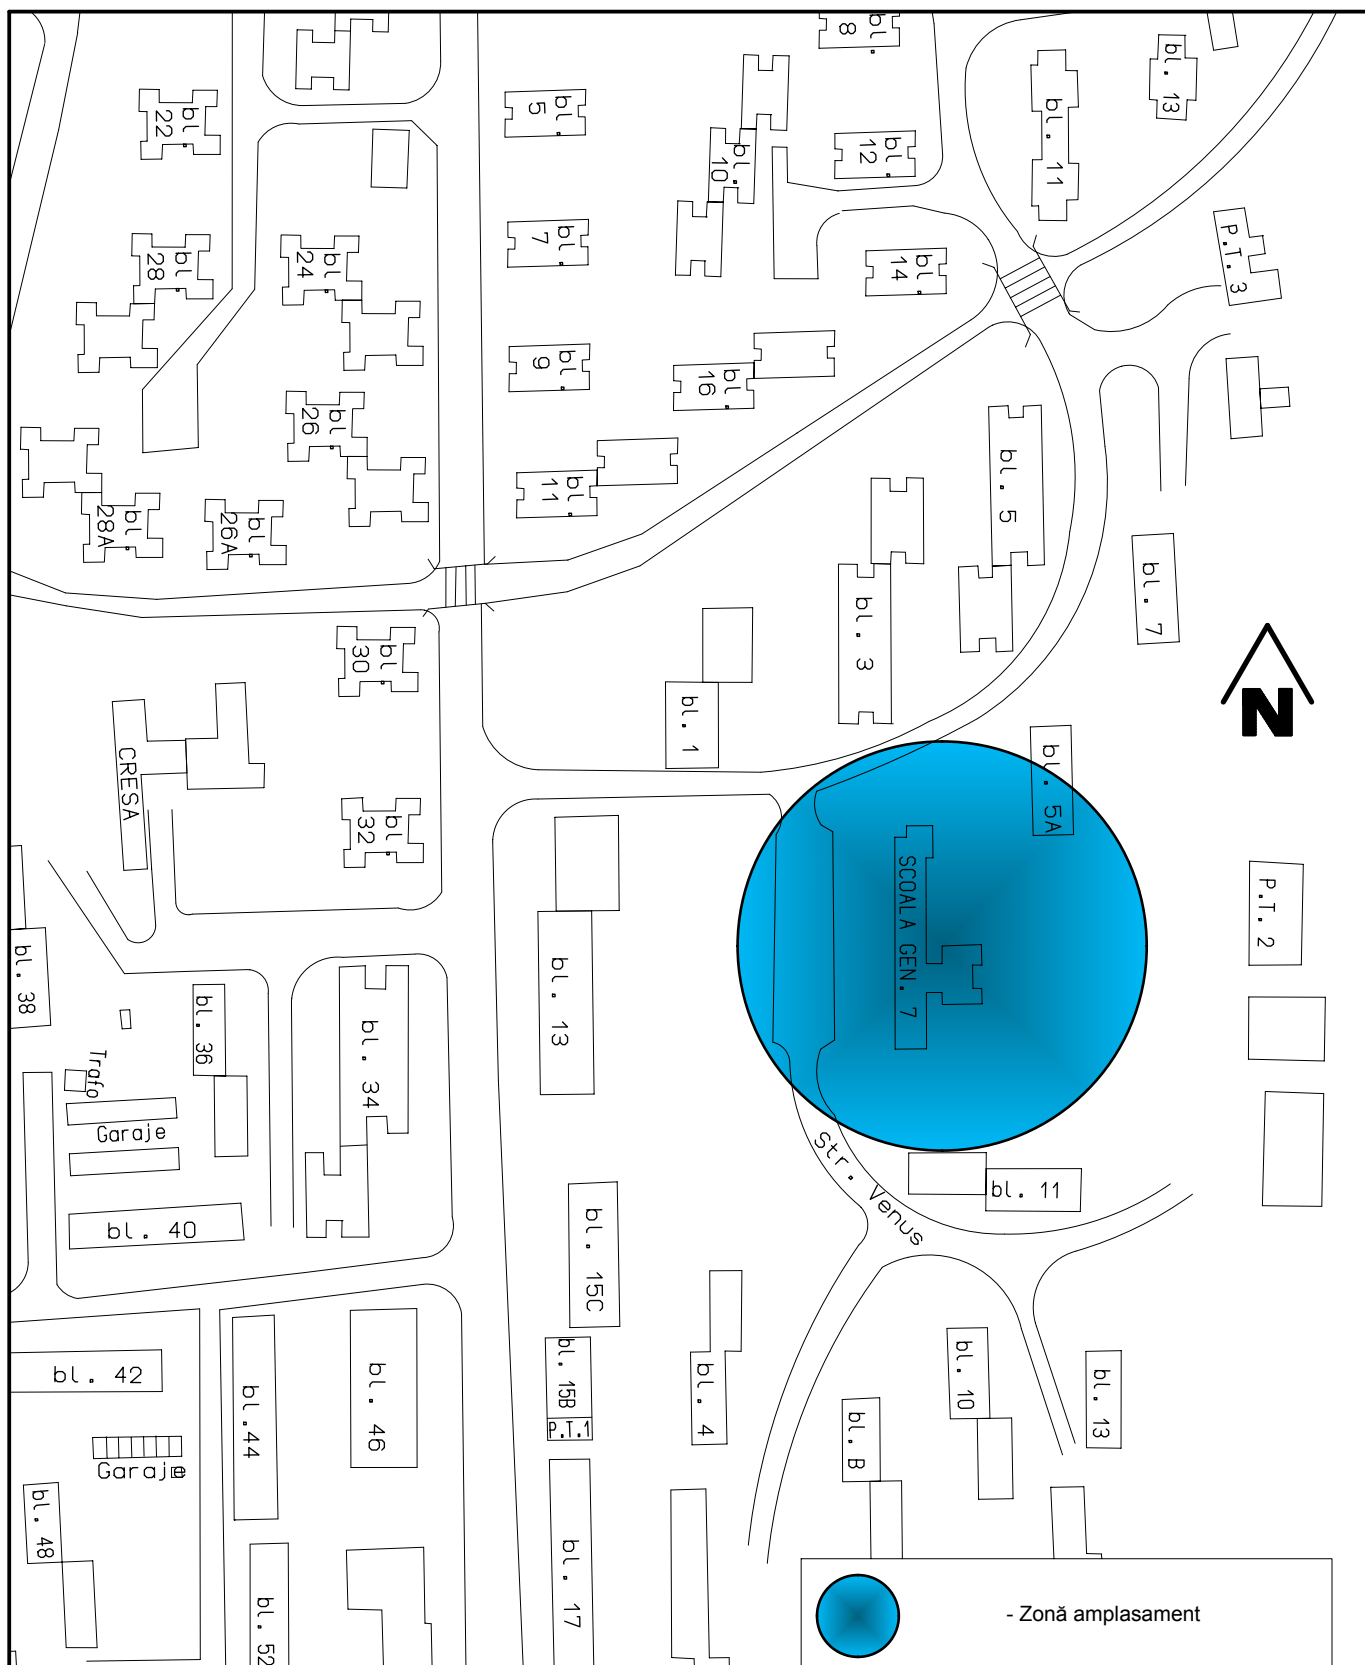

Verificator				REFERAT / EXPERTIZA Nr. / Data		
	Nume	Semnătură	Cerință	Beneficiar:		
 SC ARCHITUDIO SRL CUI RO18844274 J20/1028/2006 Petrosani, Hunedoara Tel:0722779324; Fax:0354819354; proiectare2006@yahoo.com				D.A.D.P.P. PETROSANI		Nr. pr.:
				mun. Petrosani, str. 1 Decembrie 1918, nr. 93, judetul Hunedoara		6-11/ 2016
Specificația	Nume	Semnătură	Scara:	Titlu proiect: LUCRARI DE CONSTRUCTII PUNCTE, CENTRALE SI RELETE TERMICE PE GAZE NATURALE PENTRU SCOALA GIMNAZIALA NR. 7 mun. Petrosani, str. Venus, nr. 9, judetul Hunedoara		Faza:
Șef proiect	Arh. C.A. Fratila		1:2000			D.T.A.C.
Arhitectura	Arh. C.A. Fratila		Data: 02.2016	Titlu planșă: PLAN DE AMPLASARE IN ZONA		Nr. Pl. A01
Proiectat	Arh. C.A. Fratila					
Grafică	Ing. A. Filip					