


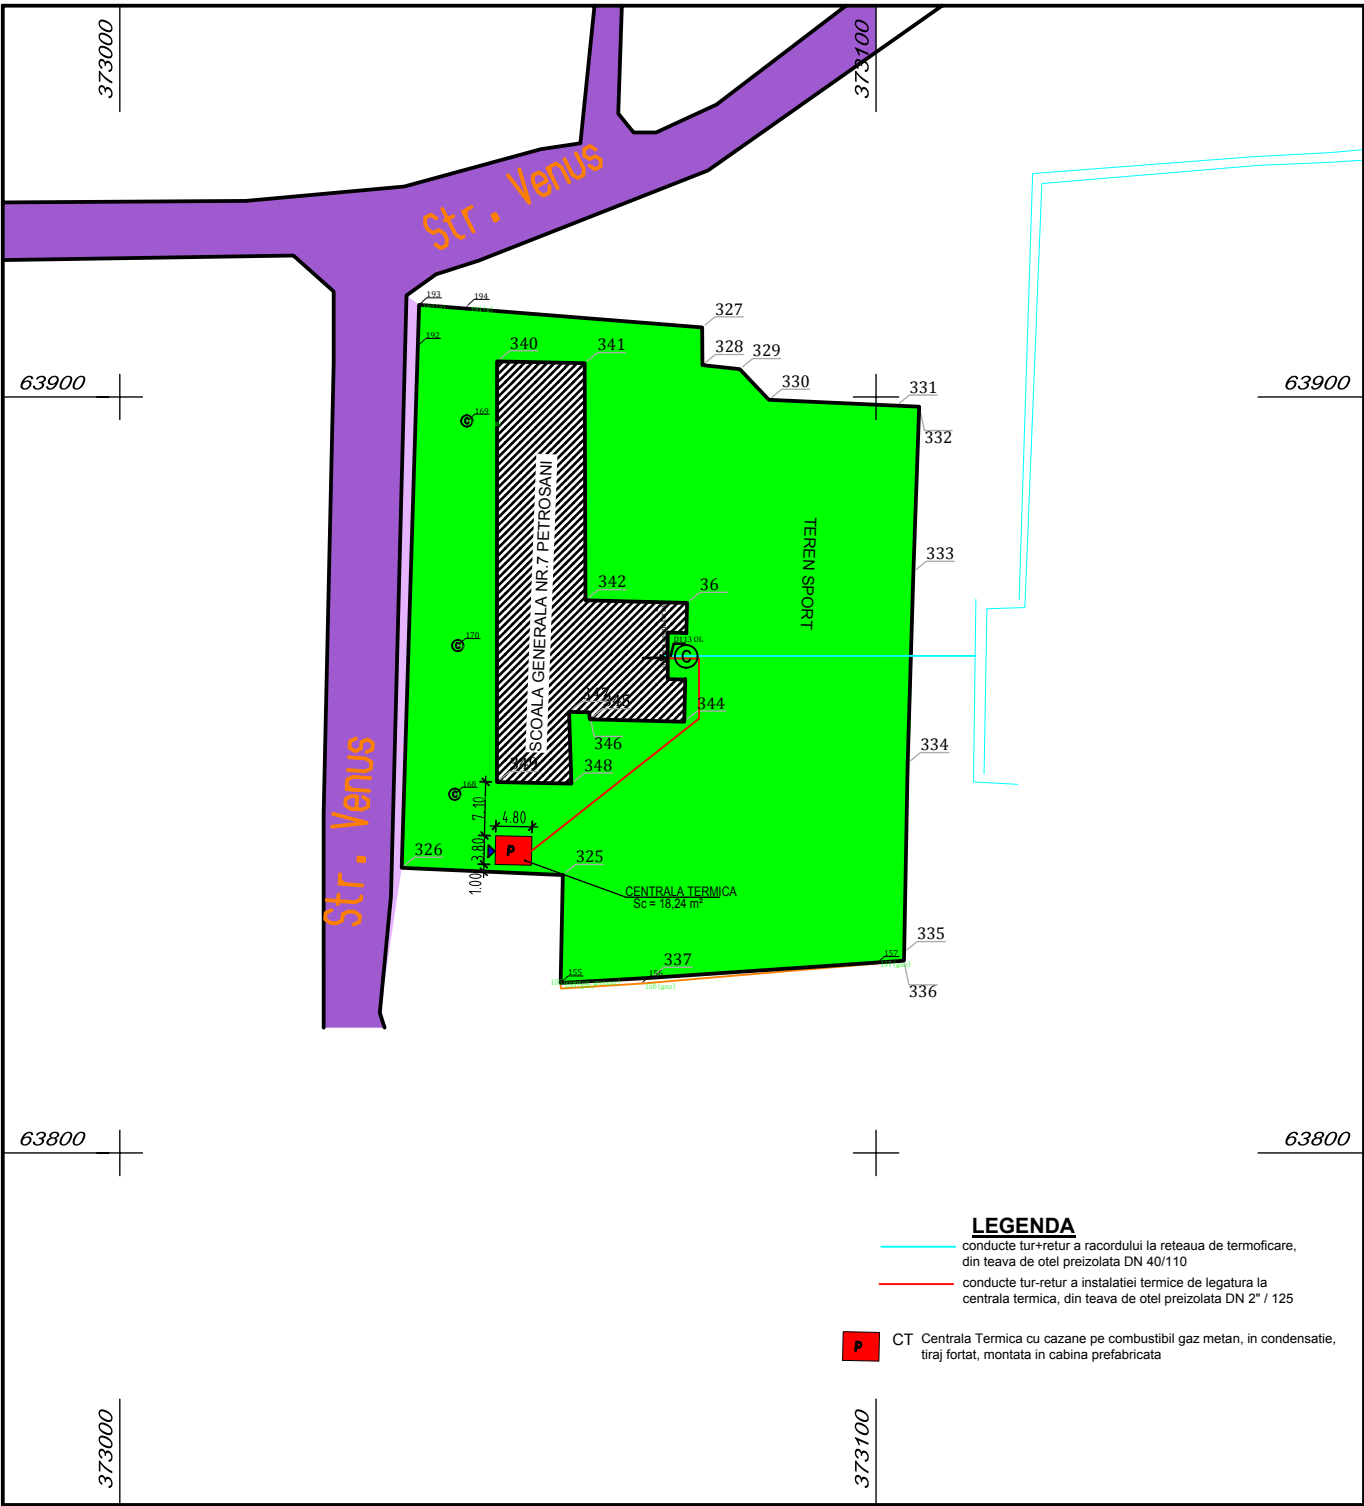

- LEGENDA**
- conducte tur-retur a racordului la rețeaua de termoficare, din teava de oțel preizolata DN 40/110
 - conducte tur-retur a instalației termice de legatură la centrala termică, din teava de oțel preizolata DN 2" / 125
 - CT Centrala Termică cu cazane pe combustibil gaz metan, în condensatie, tiraj forțat, montată în cabina prefabricată

LEGENDĂ

- Strada;
- Alei de acces;
- Construcții existente
- Zona verde.
- Conducte tur-retur a racordului la rețeaua de termoficare, din teava de oțel preizolata DN 40/110
- Conducte tur-retur a instalației termice de legatură la centrala termică, din teava de oțel preizolata DN 2" / 125
- Centrala Termică propusă cu cazane pe combustibil gaz metan, în condensatie, tiraj forțat

Clasa de importanță: III
Categorie de importanță: C - "Normală"

teren			C1		
INVENTAR DE COORDONATE			INVENTAR DE COORDONATE		
Pct.	Nord(X)	Est(Y)	Pct.	Nord(X)	Est(Y)
325	63836.760	373058.581	340	63904.710	373049.887
326	63837.714	373037.276	341	63904.467	373061.468
193	63912.189	373039.575	342	63873.103	373061.572
327	63909.200	373077.007	36	63872.759	373075.009
328	63904.219	373077.045	344	63857.039	373074.641
329	63903.678	373081.982	345	63857.359	373062.150
330	63899.626	373085.828	346	63858.294	373062.060
331	63898.853	373102.706	347	63858.337	373059.405
332	63898.716	373105.706	348	63848.852	373059.712
333	63876.865	373104.940	349	63849.058	373049.870
334	63851.564	373104.180	S=838mp		
335	63826.554	373103.720			
336	63825.426	373103.682			
337	63823.164	373070.245			
155	63822.488	373058.292			
S=5190mp					

Verificator					
	Nume	Semnătură	Cerința	REFERAT / EXPERTIZA Nr. / Data	
SC ARCHISTUDIO SRL CUI R018844274 J20/1028/2006 Petrosani, Hunedoara Tel:0722779324; Fax:0354819354; proiectare2006@yahoo.com				<u>Beneficiar:</u>	Nr. pr.:
				D.A.D.P.P. PETROSANI mun. Petrosani, str. 1 Decembrie 1918, nr. 93, judetul Hunedoara	6-11/ 2016
Specificația	Nume	Semnătură	Scara: 1:1000	<u>Titlu proiect:</u> LUCRARI DE CONSTRUCȚII PUNCTE, CENTRALE SI REȚELE TERMICE PE GAZE NATURALE PENTRU ȘCOALA GIMNAZIALA NR. 7 mun. Petrosani, str. Venus, nr. 9, judetul Hunedoara	Faza: D.T.A.C.
Șef proiect	Arh. C.A. Fratila				
Arhitectura	Arh. C.A. Fratila		Data: 02.2016	<u>Titlu planșă:</u> PLAN DE SITUAȚIE	Nr. Pl. A02
Proiectat	Arh. C.A. Fratila				
Grafică	Ing. A. Filip				