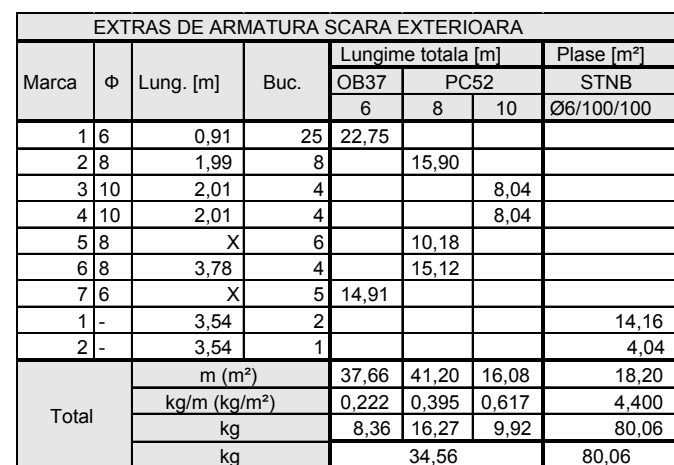
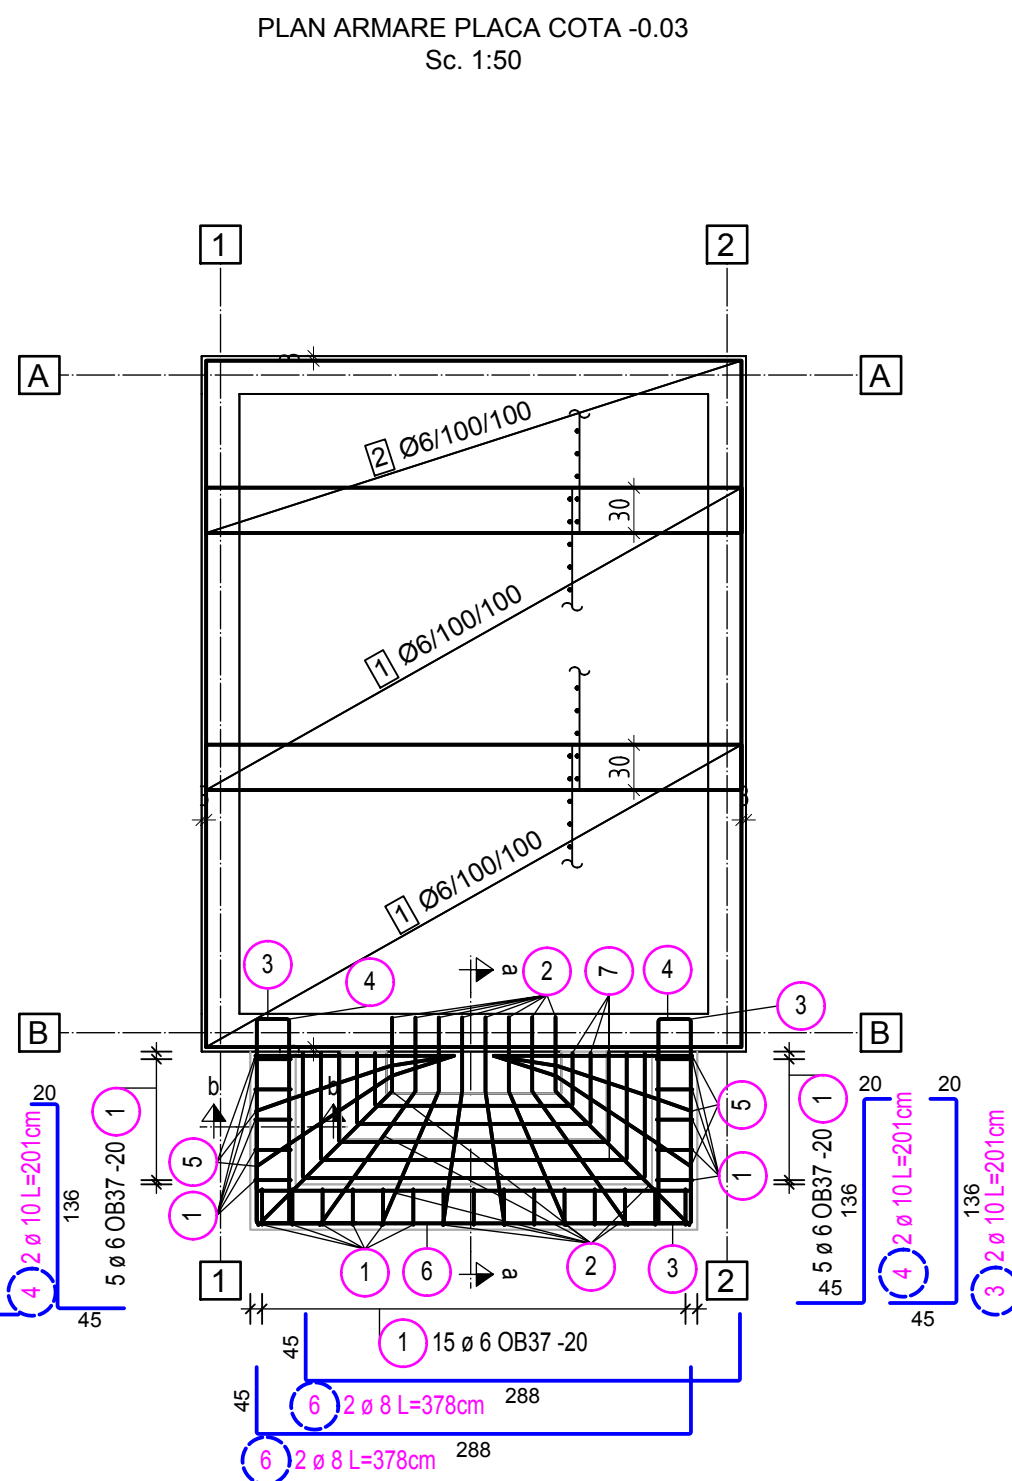


Greutate totala OB37 (kg):	8.36 kg
Greutate totala PC52 (kg):	26.19 kg
Greutate totala PC60 (kg):	0.00 kg
Greutate totala OB37 + PC52 + PC60 (kg):	34.55 kg

		7 506			
Forma	Numar	Lung. a [cm]	Lung. b [cm]	Lung. Bara unit. [cm]	Lung. Total [cm]
7.1	1	36	131	203	203
7.2	1	48	155	251	251
7.3	1	60	179	299	299
7.4	1	71	203	345	345
7.5	1	83	227	393	393
Suma lungimi = 14.910 m					

Verificator					
	Nume	Semnătură	Cerința	REFERAT / EXPERTIZA Nr. / Data	
 SC ARCHISTUDIO SRL CU RO18811-274 J20/1028/2006 Petrosani, Hunedoara Tel. 0722793324; Fax 0351819354; proiectare2006@yahoo.com				Beneficiar:	Nr. pr.:
				D.A.D.P.P. PETROSANI mun. Petrosani, str. 1 Decembrie 1918, nr. 93, județul Hunedoara	6-11/ 2016
Specificația	Nume	Semnătură	Scara:	Titlu proiect:	Faza:
Șef proiect	Arh. C.A. Fratila		1:25 1:50	LUCRARI DE CONSTRUCȚII PUNCTE, CENTRALE SI REȚELE TERMICE PE GAZE NATURALE PENTRU ȘCOALA GIMNAZIALA NR. 7 mun. Petrosani, str. Venus, nr. 9, județul Hunedoara	PTH.+D.E.
Proiectat	Ing. N. Joita		Data:	Titlu planșă:	Nr. Pl.
Rezistentă	Ing. N. Joita		02.2016	PLAN COFRAJ ȘI ARMARE PLACA COTA -0.03	R04
Grafică	Ing. A. Filip				