


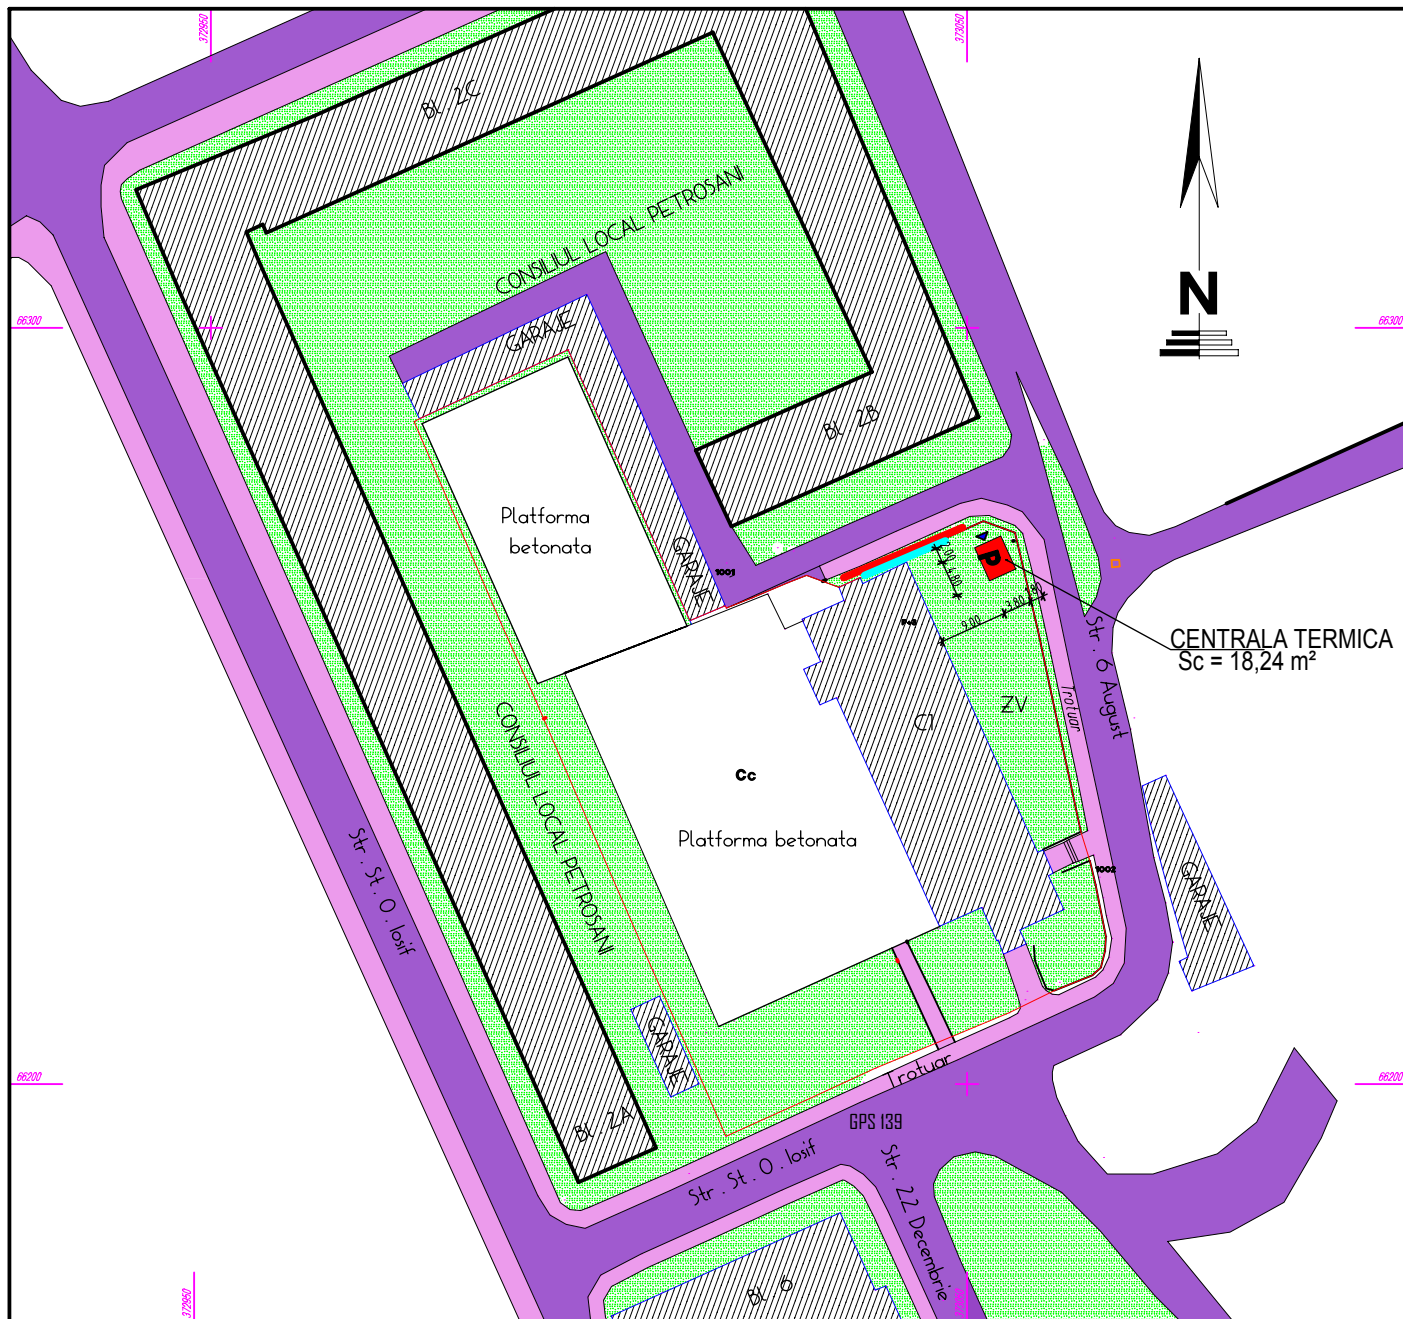

Legenda:

Constructii existente

Limita proprietate

Cai de acces pietonale

Cai de acces auto

Zona verde

Punct statie

Stalp electricitate



- Conducte tur-retur a racordului la rețeaua de termoficare, din teava de oțel preizolată DN 40/110

- Conducte tur-retur a instalației termice de legătură la centrala termică, din teava de oțel preizolată DN 2" / 125

- Centrala Termică propusă cu cazane pe combustibil gaz metan, în condensat, tiraj forțat

Clasa de importanță: III
Categorie de importanță: C - "Normală"

Verificator				REFERAT / EXPERTIZA Nr. / Data	
	Nume	Semnătură	Cerința	Beneficiar:	
 SC ARCHISTUDIO SRL CUI RO18844274 J20/1028/2006 Petrosani, Hunedoara Tel:0722779324; Fax:0354819354; proiectare2006@yahoo.com				D.A.D.P.P. PETROSANI mun. Petrosani, str. 1 Decembrie 1918, nr. 93, judetul Hunedoara	
				Nr. pr.: 6-6/2016	
Specificația	Nume	Semnătură	Scara:	Titlu proiect:	
Șef proiect	Arh. C.A. Fratila		1:1000	LUCRARI DE CONSTRUCTII PUNCTE, CENTRALE SI REȚELE TERMICE PE GAZE NATURALE PENTRU SCOLALA GIMNAZIALA NR.1 "I.G. DUCA" SEDIU NOU	
Arhitectura	Arh. C.A. Fratila			Faza: D.T.A.C.	
Proiectat	Arh. C.A. Fratila		Data:	Titlu planșă:	
Grafică	Ing. A. Filip		02.2016	PLAN DE SITUATIE mun. Petrosani, str. St.Iosif, judetul Hunedoara	
				Nr. Pl. A02	