


436300

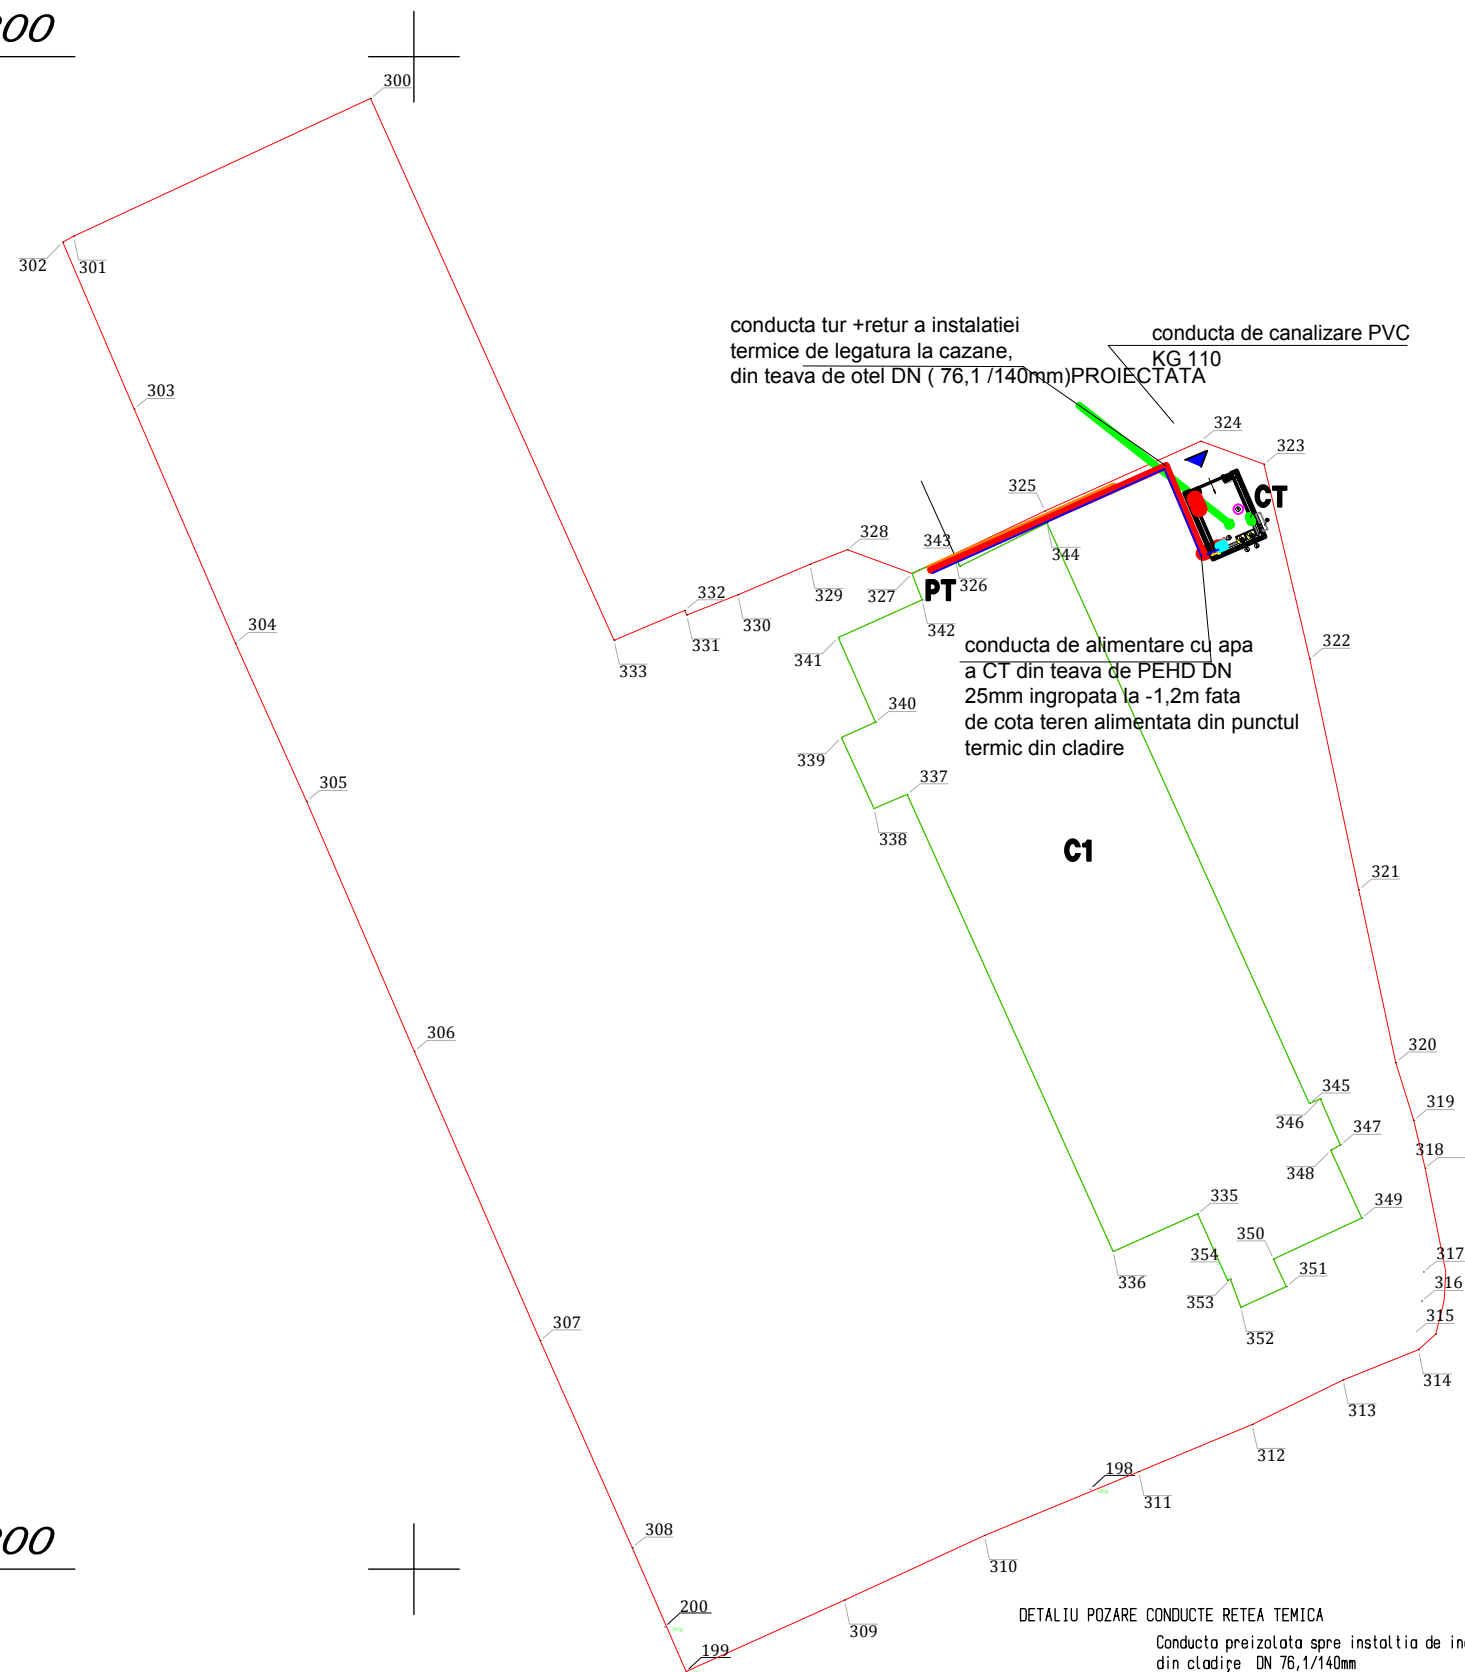

436200

INVENTAR DE COORDONATE

Pct.	Nord(X)	Est(Y)
300	436297.239	372997.131
301	436288.125	372977.484
302	436287.735	372976.776
303	436276.704	372981.497
304	436261.223	372988.195
305	436250.775	372992.898
306	436234.244	373000.022
307	436215.117	373008.346
308	436201.418	373014.439
199	436193.231	373018.002
309	436197.951	373028.480
310	436202.219	373037.730
311	436206.442	373047.939
312	436209.560	373055.437
312	436209.560	373055.437
313	436212.504	373061.454
314	436214.508	373066.443
315	436215.535	373067.586
316	436217.724	373068.136
317	436219.649	373068.252
318	436226.510	373066.885
319	436229.678	373066.129
320	436233.491	373064.941
321	436244.919	373062.490
322	436260.184	373059.253
323	436273.056	373056.228
324	436274.577	373052.050
325	436269.961	373041.739
326	436267.110	373035.748
327	436265.832	373032.949
328	436267.401	373028.671
329	436266.433	373026.187
330	436264.417	373021.427
331	436263.083	373018.044
332	436263.390	373017.915
333	436261.413	373013.239
S=4764mp		

436300
INVENTAR DE COORDONATE

Pct.	Nord(X)	Est(Y)
335	436223.488	373051.834
336	436221.000	373046.249
337	436251.226	373032.621
338	436250.285	373030.433
339	436254.987	373028.278
340	436256.001	373030.532
341	436261.595	373028.069
342	436264.084	373033.615
327	436265.832	373032.949
326	436267.110	373035.748
343	436266.308	373036.104
344	436269.166	373041.868
345	436230.781	373059.226
346	436231.097	373059.954
347	436228.047	373061.276
348	436227.691	373060.645
349	436223.213	373062.694
350	436220.502	373056.855
351	436218.678	373057.702
352	436217.310	373054.697
353	436219.178	373054.004
354	436219.103	373053.813
C1 S=785mp		


LEGENDA

- conduce tur+retur a racordului la rețeaua de termoficare, din teava de oțel preizolată DN 76,1/140
- conduce tur-retur a instalației termice de legătură la centrala termică, din teava de oțel preizolată DN 76,1 / 140
- conducta de alimentare cu apă a instalației de încălzire, din teava PEHD DN 25 bransată în rețeaua de apă existentă
- conducta de canalizare racordată în rețeaua din incintă PVC KG 110
- CT Centrala Termică cu cazane pe combustibil gaz metan, în condensatie, tiraj forțat,

Nota: -toate conductele aferente instalației de încălzire din centrala termică se vor izola cu vată caserată de 30mm
-Înainte de umplerea instalației atât rețeaua termică cât și instalația de încălzire din clădire va fi spălată

DETALIU POZARE CONDUCTE REȚEA TERMICA

Conducta preizolată spre instalația de încălzire din clădire DN 76,1/140mm

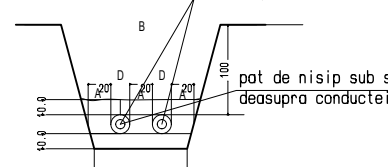

Latimea santului B se determina tinandu-se cont de diametrii conductelor D si distanta dintre ele A, conform tabelului anexat.

Diam. mantalei A ₁ (mm)	90-125	140-200	215-400	>400
B (mm)	150	200	300	400

NOTA: În execuție traseele se vor corela cu celelalte rețele de incintă existente.

VERIFICATOR/EXPERT	NUME	SEMNATURA	CERINTA	REFERAT / EXPERTIZA NR. / DATA		
 SC ARCHISTUDIO SRL CUI RO18844274 J20/1028/2006 Petrosani, Hunedoara Tel:0722779324; Fax:0354819354; proiectare2006@yahoo.com				Beneficiar: D.A.D.P.P. PETROSANI mun. Petrosani, str. 1 Decembrie 1918, nr. 93, judetul Hunedoara		
SPECIFICATIE				Titlu proiect: LUCRARI DE CONSTRUCTII PUNCTE, CENTRALE SI REȚELE TERMICE PE GAZE NATURALE PENTRU SCOALA GIMNAZIALA NR.1 "I.G.DUCA" SEDIU NOU mun. Petrosani, str. Iosif, judetul Hunedoara		
Sef proiect				Faza		
Arhitectura				P.T.+D.E.		
Rezistentă				Nr. Pl.		
Inst.Incalzire				I.01		