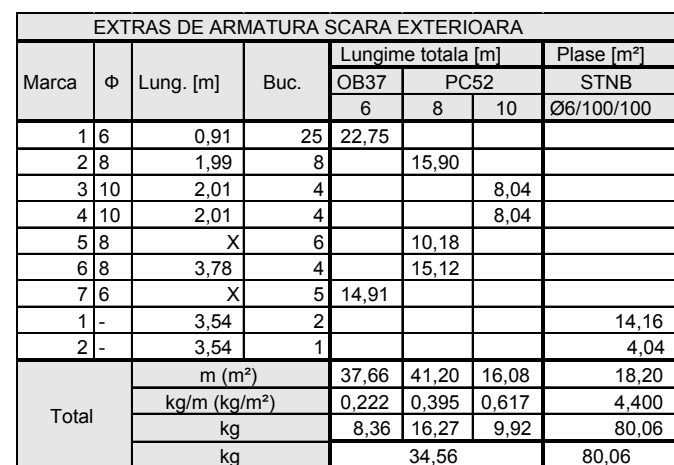
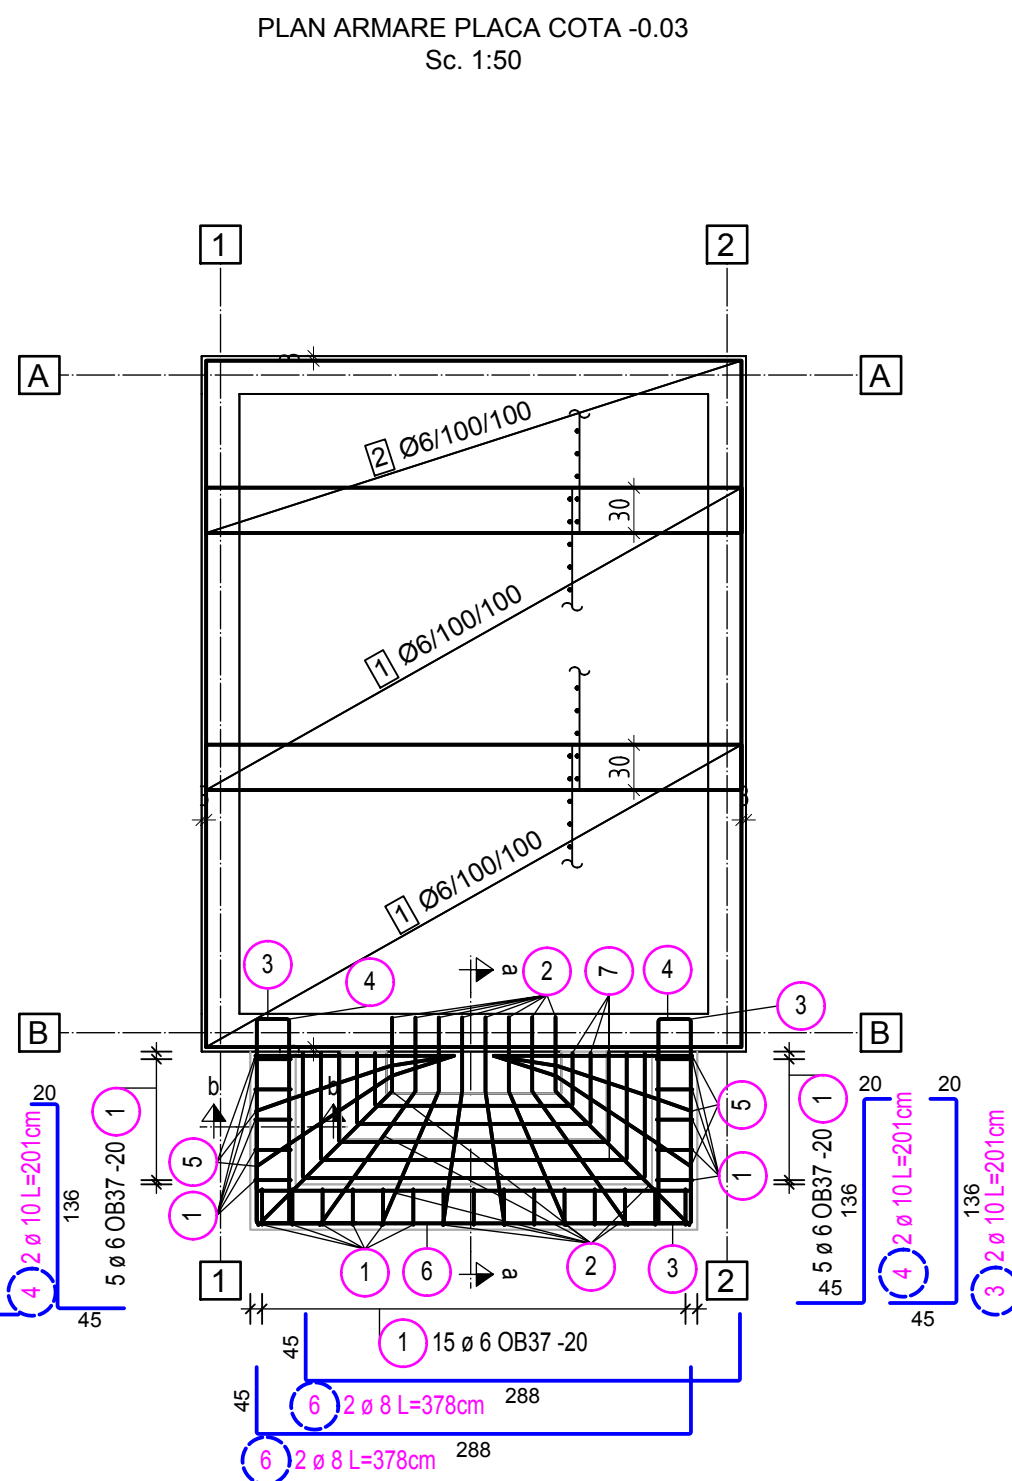


Greutate totala OB37 (kg):	8.36 kg
Greutate totala PC52 (kg):	26.19 kg
Greutate totala PC60 (kg):	0.00 kg
Greutate totala OB37 + PC52 + PC60 (kg):	34.55 kg

Diagram of a rectangular prism with dimensions: length = 7 cm, width = 5 cm, height = 6 cm.

Forma	Numar	Lung. a [cm]	Lung. b [cm]	Lung. Bara unit. [cm]	Lung. Total [cm]
7.1	1	36	131	203	203
7.2	1	48	155	251	251
7.3	1	60	179	299	299
7.4	1	71	203	345	345
7.5	1	83	227	393	393

Suma lungimi = 14.910 m

Beton C25/30 - XC4+XF1 - beton turnat in
scarile exterioare
Otel OB 37 și PC 52
Cnom=30 mm - pentru centura și rampa scara
△C=5mm
Agregat maxim ag=16mm
S3; A/Cmax.=0.50; Cl max.=0.20
Ciment CEM A-S 32.5R, 300Kg/m³
Beton C16/20 - XC2 - beton turnat in
centuri si elevatii fundatii
Otel OB 37 și PC 52
Cnom=25 mm - pentru centuri turnate in fundatii
△C=5mm
Agregat maxim ag=16mm
S3; A/Cmax.=0.60; Cl max.=0.20
Ciment CEM A-S 32.5R, 260Kg/m³

NOTA:

- cantitatea de beton se refera la diferenta de placa fara centuri
- extrasul cuprinde si pierderile din debitările plaselor
- prezenta planșă nu conține extrasul de armătură aferent centurilor de fundație, acesta regăsimundese pe planșa "DETALIU FUNDATIE 1-1".

Verificator					
	Nume	Semnătură	Cerința	REFERAT / EXPERTIZA Nr. / Data	
 SC ARCHISTUDIO SRL CUI RO18877274 J20/1028/2006 Petrosani, Hunedoara Tel. 0722779524; Fax 0351890557; proiectare2006@yahoo.com			Beneficiar: D.A.D.P.P. PETROȘANI mun. Petrosani, str. 1 Decembrie 1918, nr. 93, județul Hunedoara		Nr. pr.: 6-6/ 2016
Specificația	Nume	Semnătură	Scara:	<u>Titlu proiect:</u>	Faza:
Șef proiect	Arh. C.A. Fratila		1:25 1:50	LUCRARI DE CONSTRUCTII PUNCTE, CENTRALE SI REțele TERMICE PE GAZE NATURALE PENTRU ȘCOALA GIMNAZIALA NR 1 "I. G. DUCA" - SEDIUL NOU mun. Petrosani, str. Șt. O. Iosif, județul Hunedoara	PTH.+D.E.
Proiectant	Ing. N. Joita			<u>Titlu planșă:</u>	
Rezistentă	Ing. N. Joita		Data:	PLAN COFRAJ ȘI ARMARE PLACA COTA -0.03	Nr. Pl. R04
Grafică	Ing. A. Filip		02.2016		