


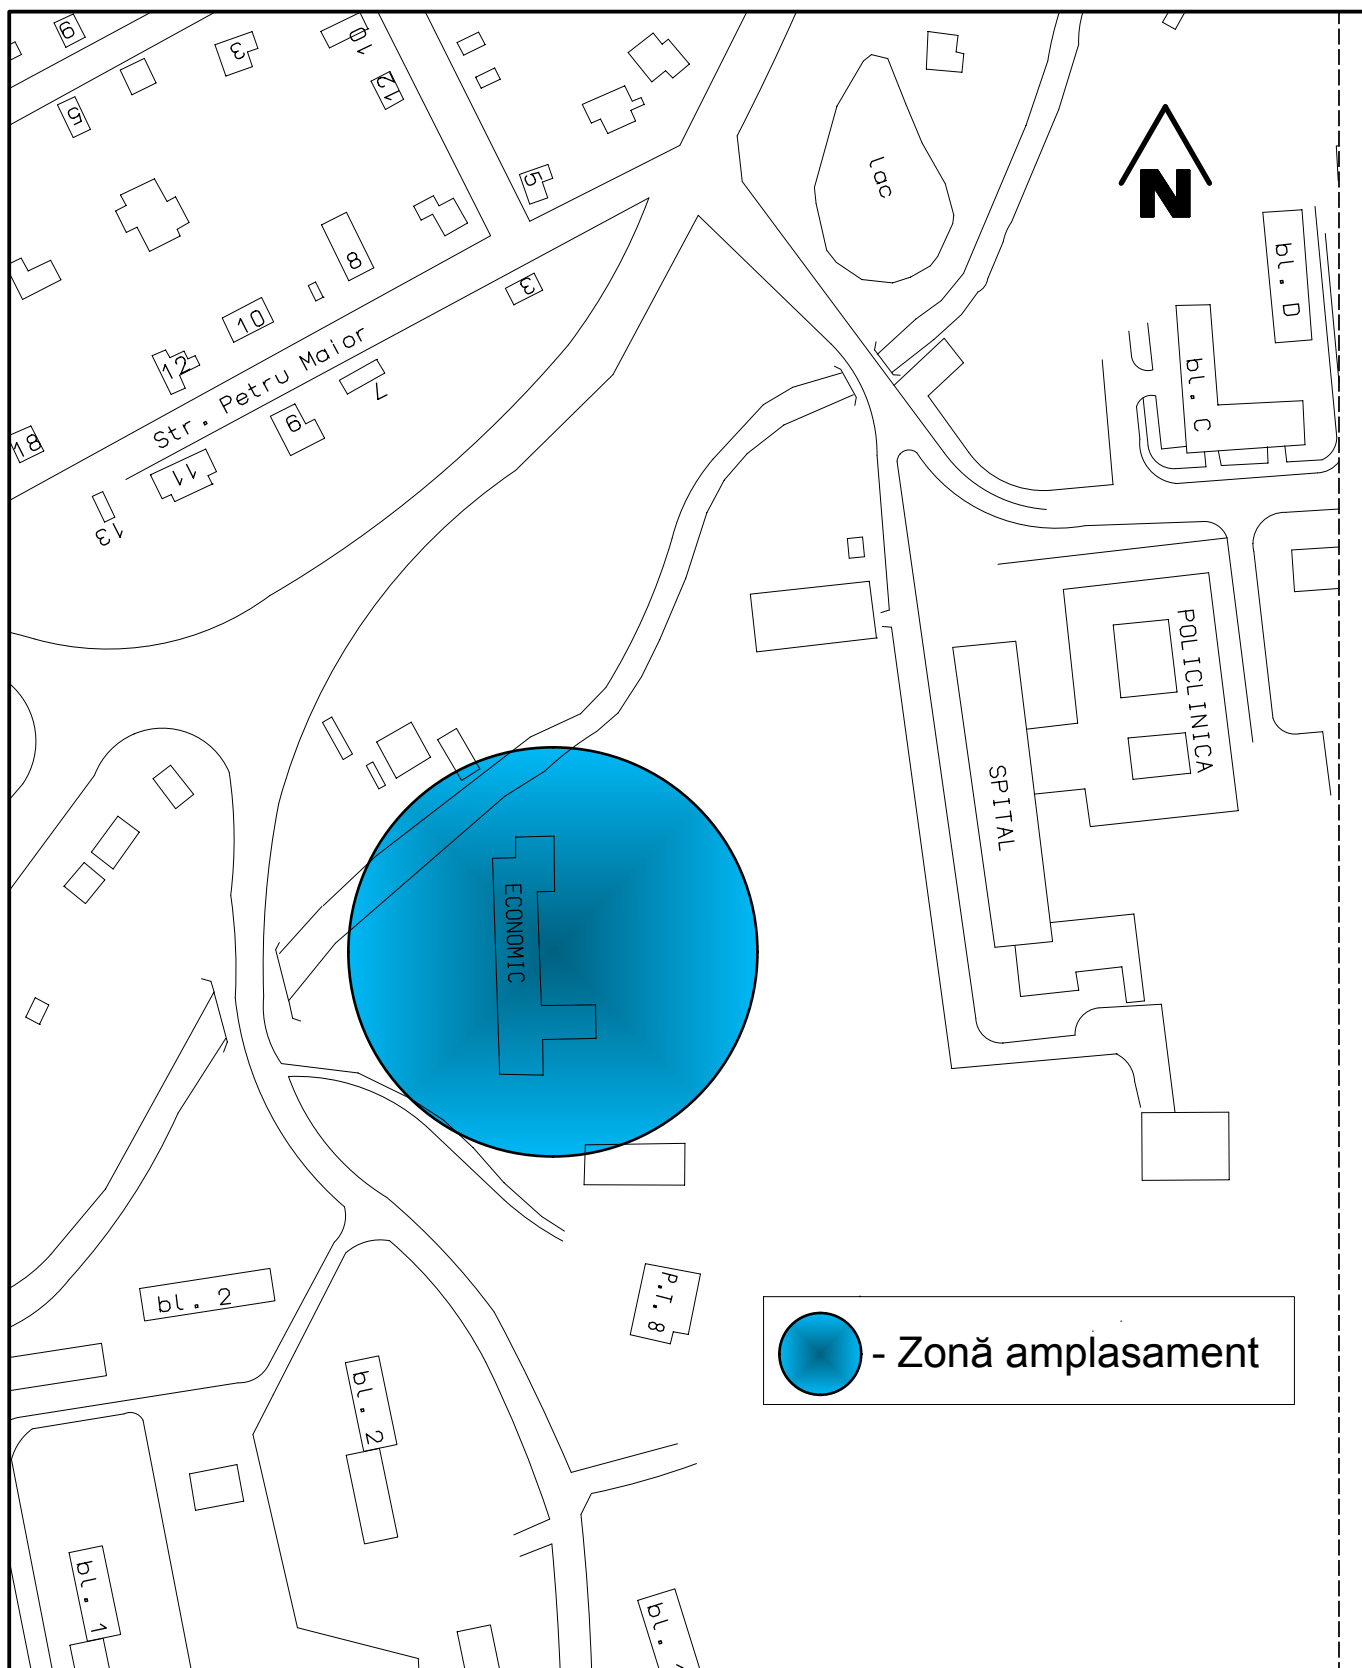

Verificator				REFERAT / EXPERTIZA Nr. / Data	
	Nume	Semnătură	Cerința		
 SC ARCHISTUDIO SRL CUI RO18844274 J20/1028/2006 Petrosani, Hunedoara Tel:0722779324; Fax:0354819354; proiectare2006@yahoo.com				Beneficiar:	Nr. pr.:
				D.A.D.P.P. PETROSANI	6-1/2016
				mun. Petrosani, str. 1 Decembrie 1918, nr. 93, judetul Hunedoara	
Specificația	Nume	Semnătură	Scara:	Titlu proiect:	Faza:
Șef proiect	Arh. C.A. Fratila		1:2000	LUCRARI DE CONSTRUCTII PUNCTE, CENTRALE SI REELE TERMICE PE GAZE NATURALE PENTRU	P.T.+D.E.
Arhitectura	Arh. C.A. Fratila			Colegiu Economic Hermes	
Proiectat	Arh. C.A. Fratila		Data:	mun. Petrosani, str. Independentei, nr. 1A, judetul Hunedoara	
Grafică	Ing. A. Filip		02.2016	Titlu planșă:	Nr. Pl. A01
				PLAN DE AMPLASARE IN ZONA	