


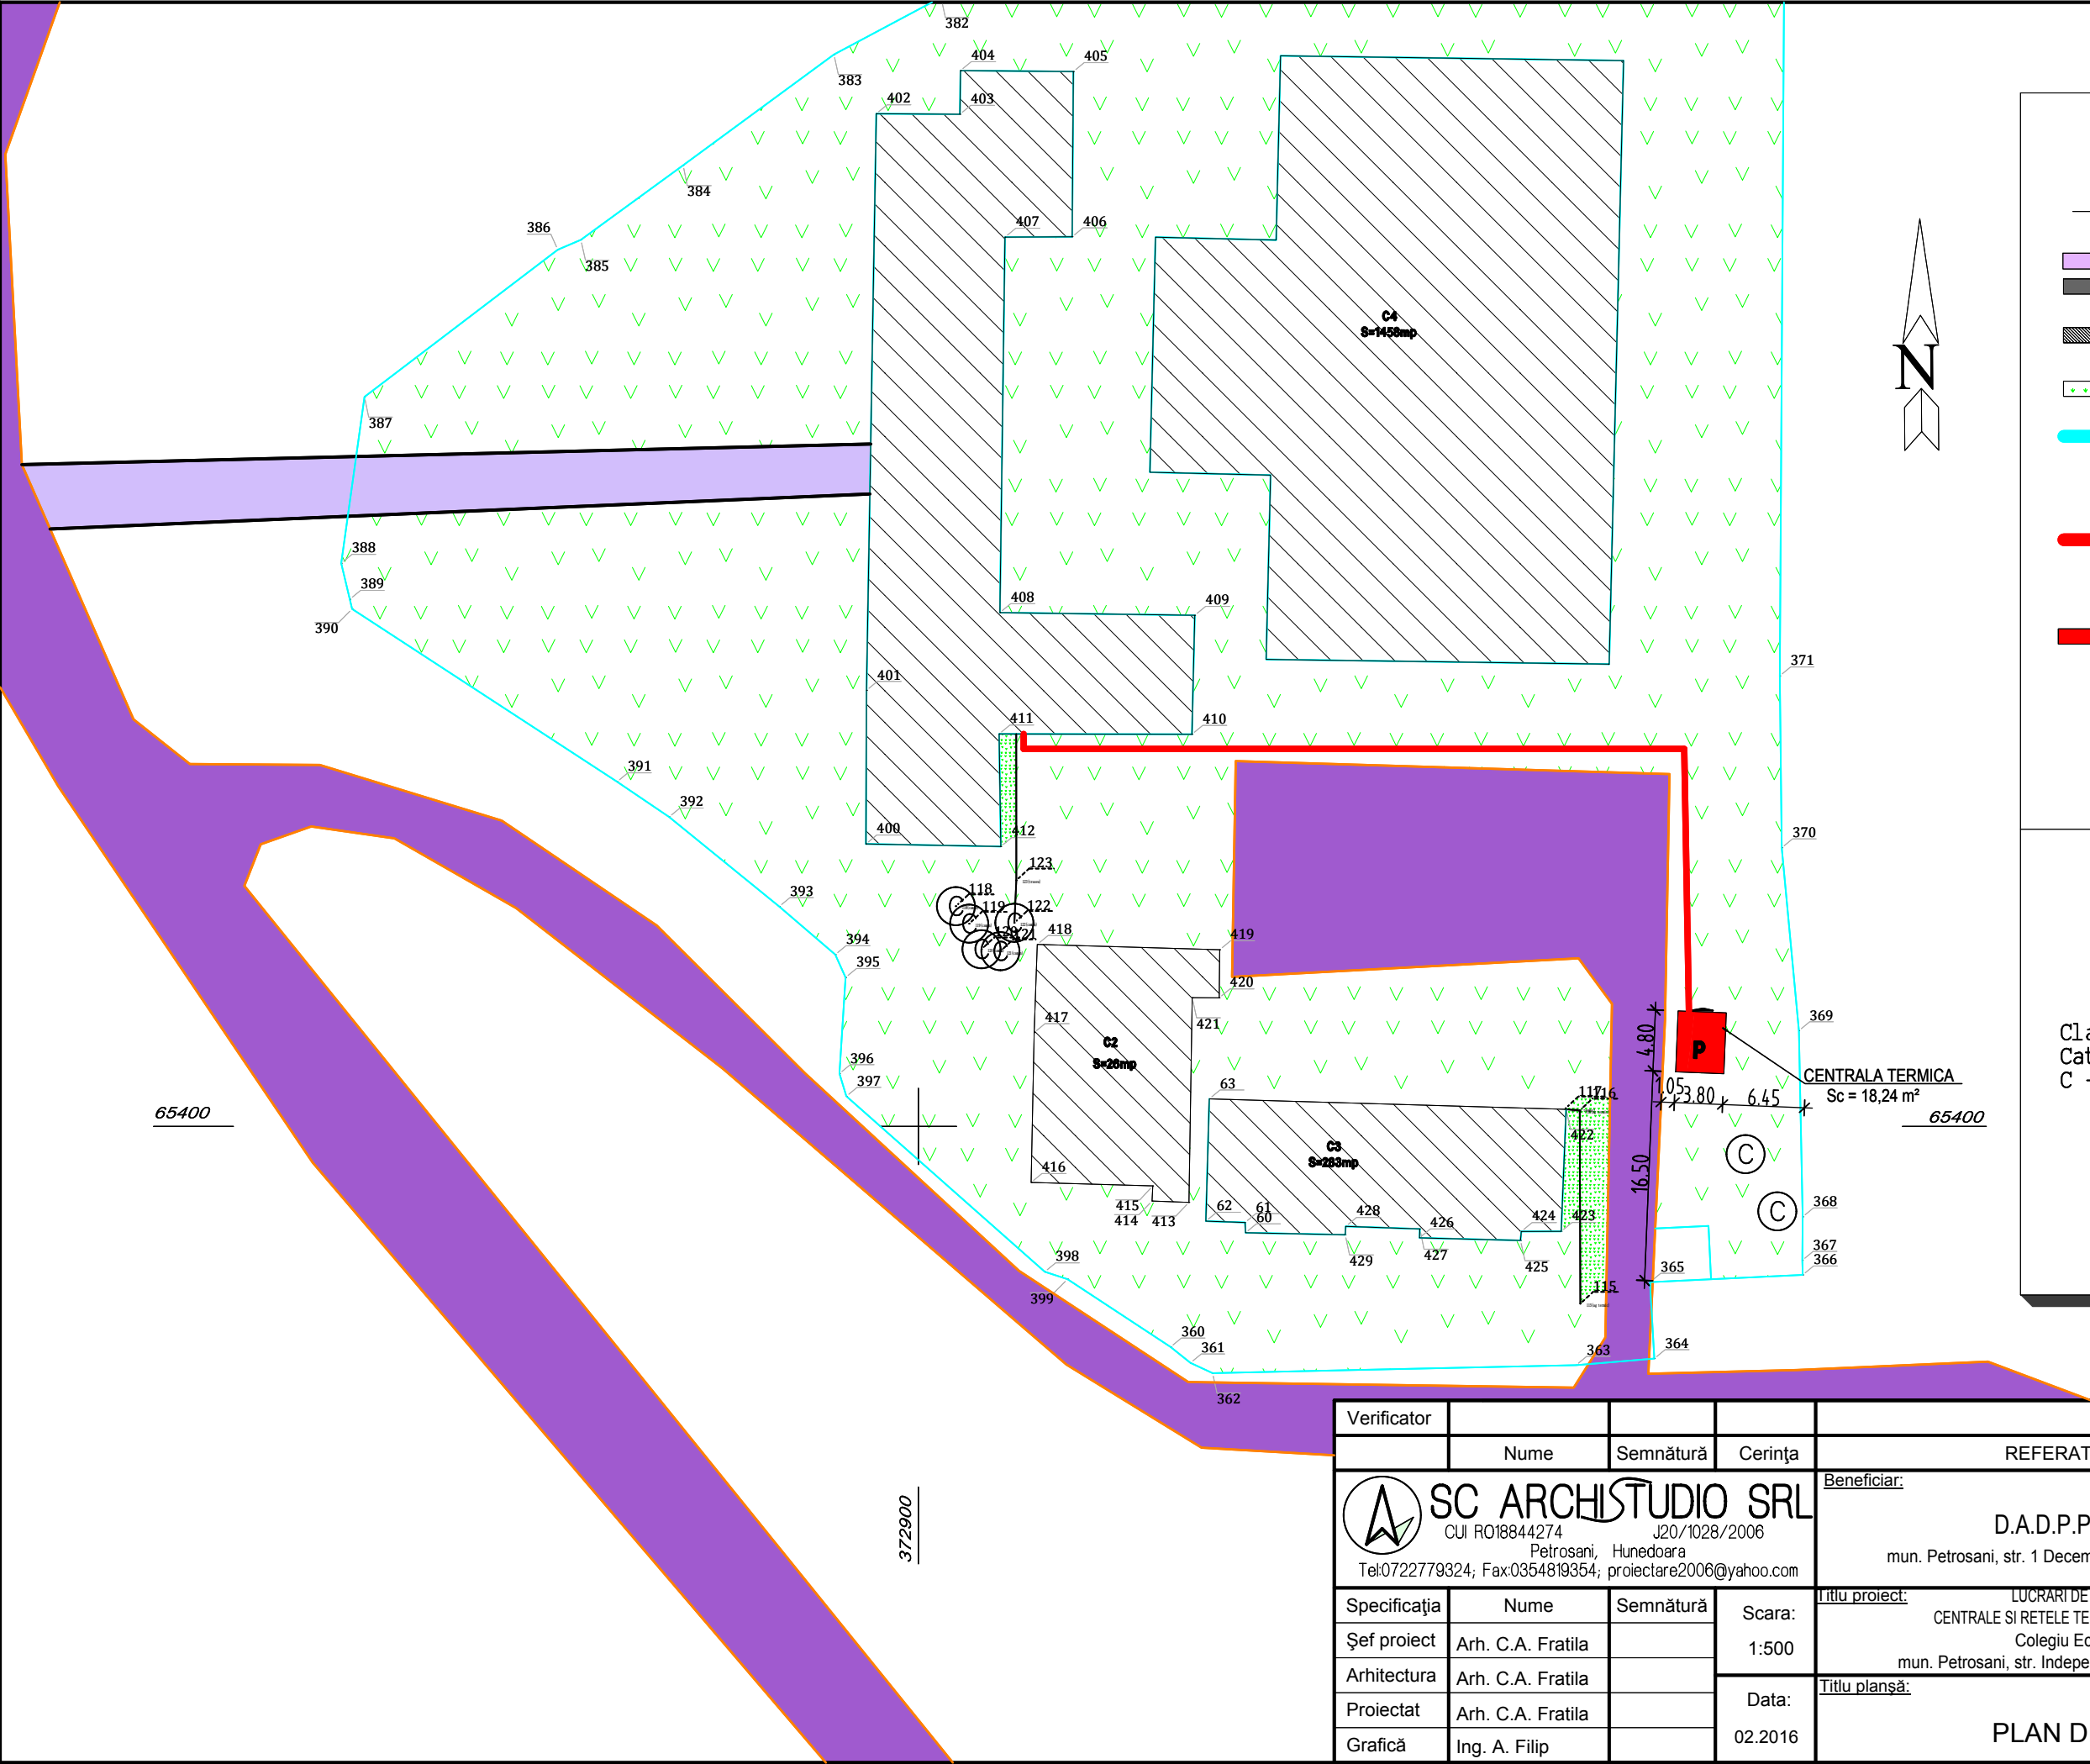

LEGENDĂ

- Strada;
- Alei de acces;
- Acces la constructii;
- Constructii existente
- Zona verde.
- Conducte tur-retur a racordului la rețeaua de termoficare, din teava de oțel preizolată DN 40/110
- Conducte tur-retur a instalației termice de legătură la centrala termică, din teava de oțel preizolată DN 2" / 125
- Centrala Termică propusă cu cazane pe combustibil gaz metan, în condensat, tiraj forțat

Clasa de importanță: III  
Categorია de importanță: C - "Normală"

|              |                   |           |         |   |           |
|--------------|-------------------|-----------|---------|---|-----------|
| Verificator  |                   |           |         | REFERAT / EXPERTIZA Nr. / Data                                                                            |           |
|              | Nume              | Semnătură | Cerința | Beneficiar:                                                                                               | Nr. pr.:  |
|              |                   |           |         | D.A.D.P.P. PETROSANI                                                                                      | 6-1/2016  |
|              |                   |           |         | mun. Petrosani, str. 1 Decembrie 1918, nr. 93, județul Hunedoara                                          |           |
| Specificația | Nume              | Semnătură | Scara:  | Titlu proiect:                                                                                            | Faza:     |
| Șef proiect  | Arh. C.A. Fratila |           | 1:500   | LUCRARI DE CONSTRUCȚII PUNCTE, CENTRALE SI REȚELE TERMICE PE GAZE NATURALE PENTRU Colegiu Economic Hermes | P.T.+D.E. |
| Arhitectura  | Arh. C.A. Fratila |           |         | mun. Petrosani, str. Independentei, nr. 1A, județul Hunedoara                                             |           |
| Proiectat    | Arh. C.A. Fratila |           | Data:   | Titlu planșă:                                                                                             | Nr. Pl.   |
| Grafică      | Ing. A. Filip     |           | 02.2016 | PLAN DE SITUAȚIE                                                                                          | A02       |