


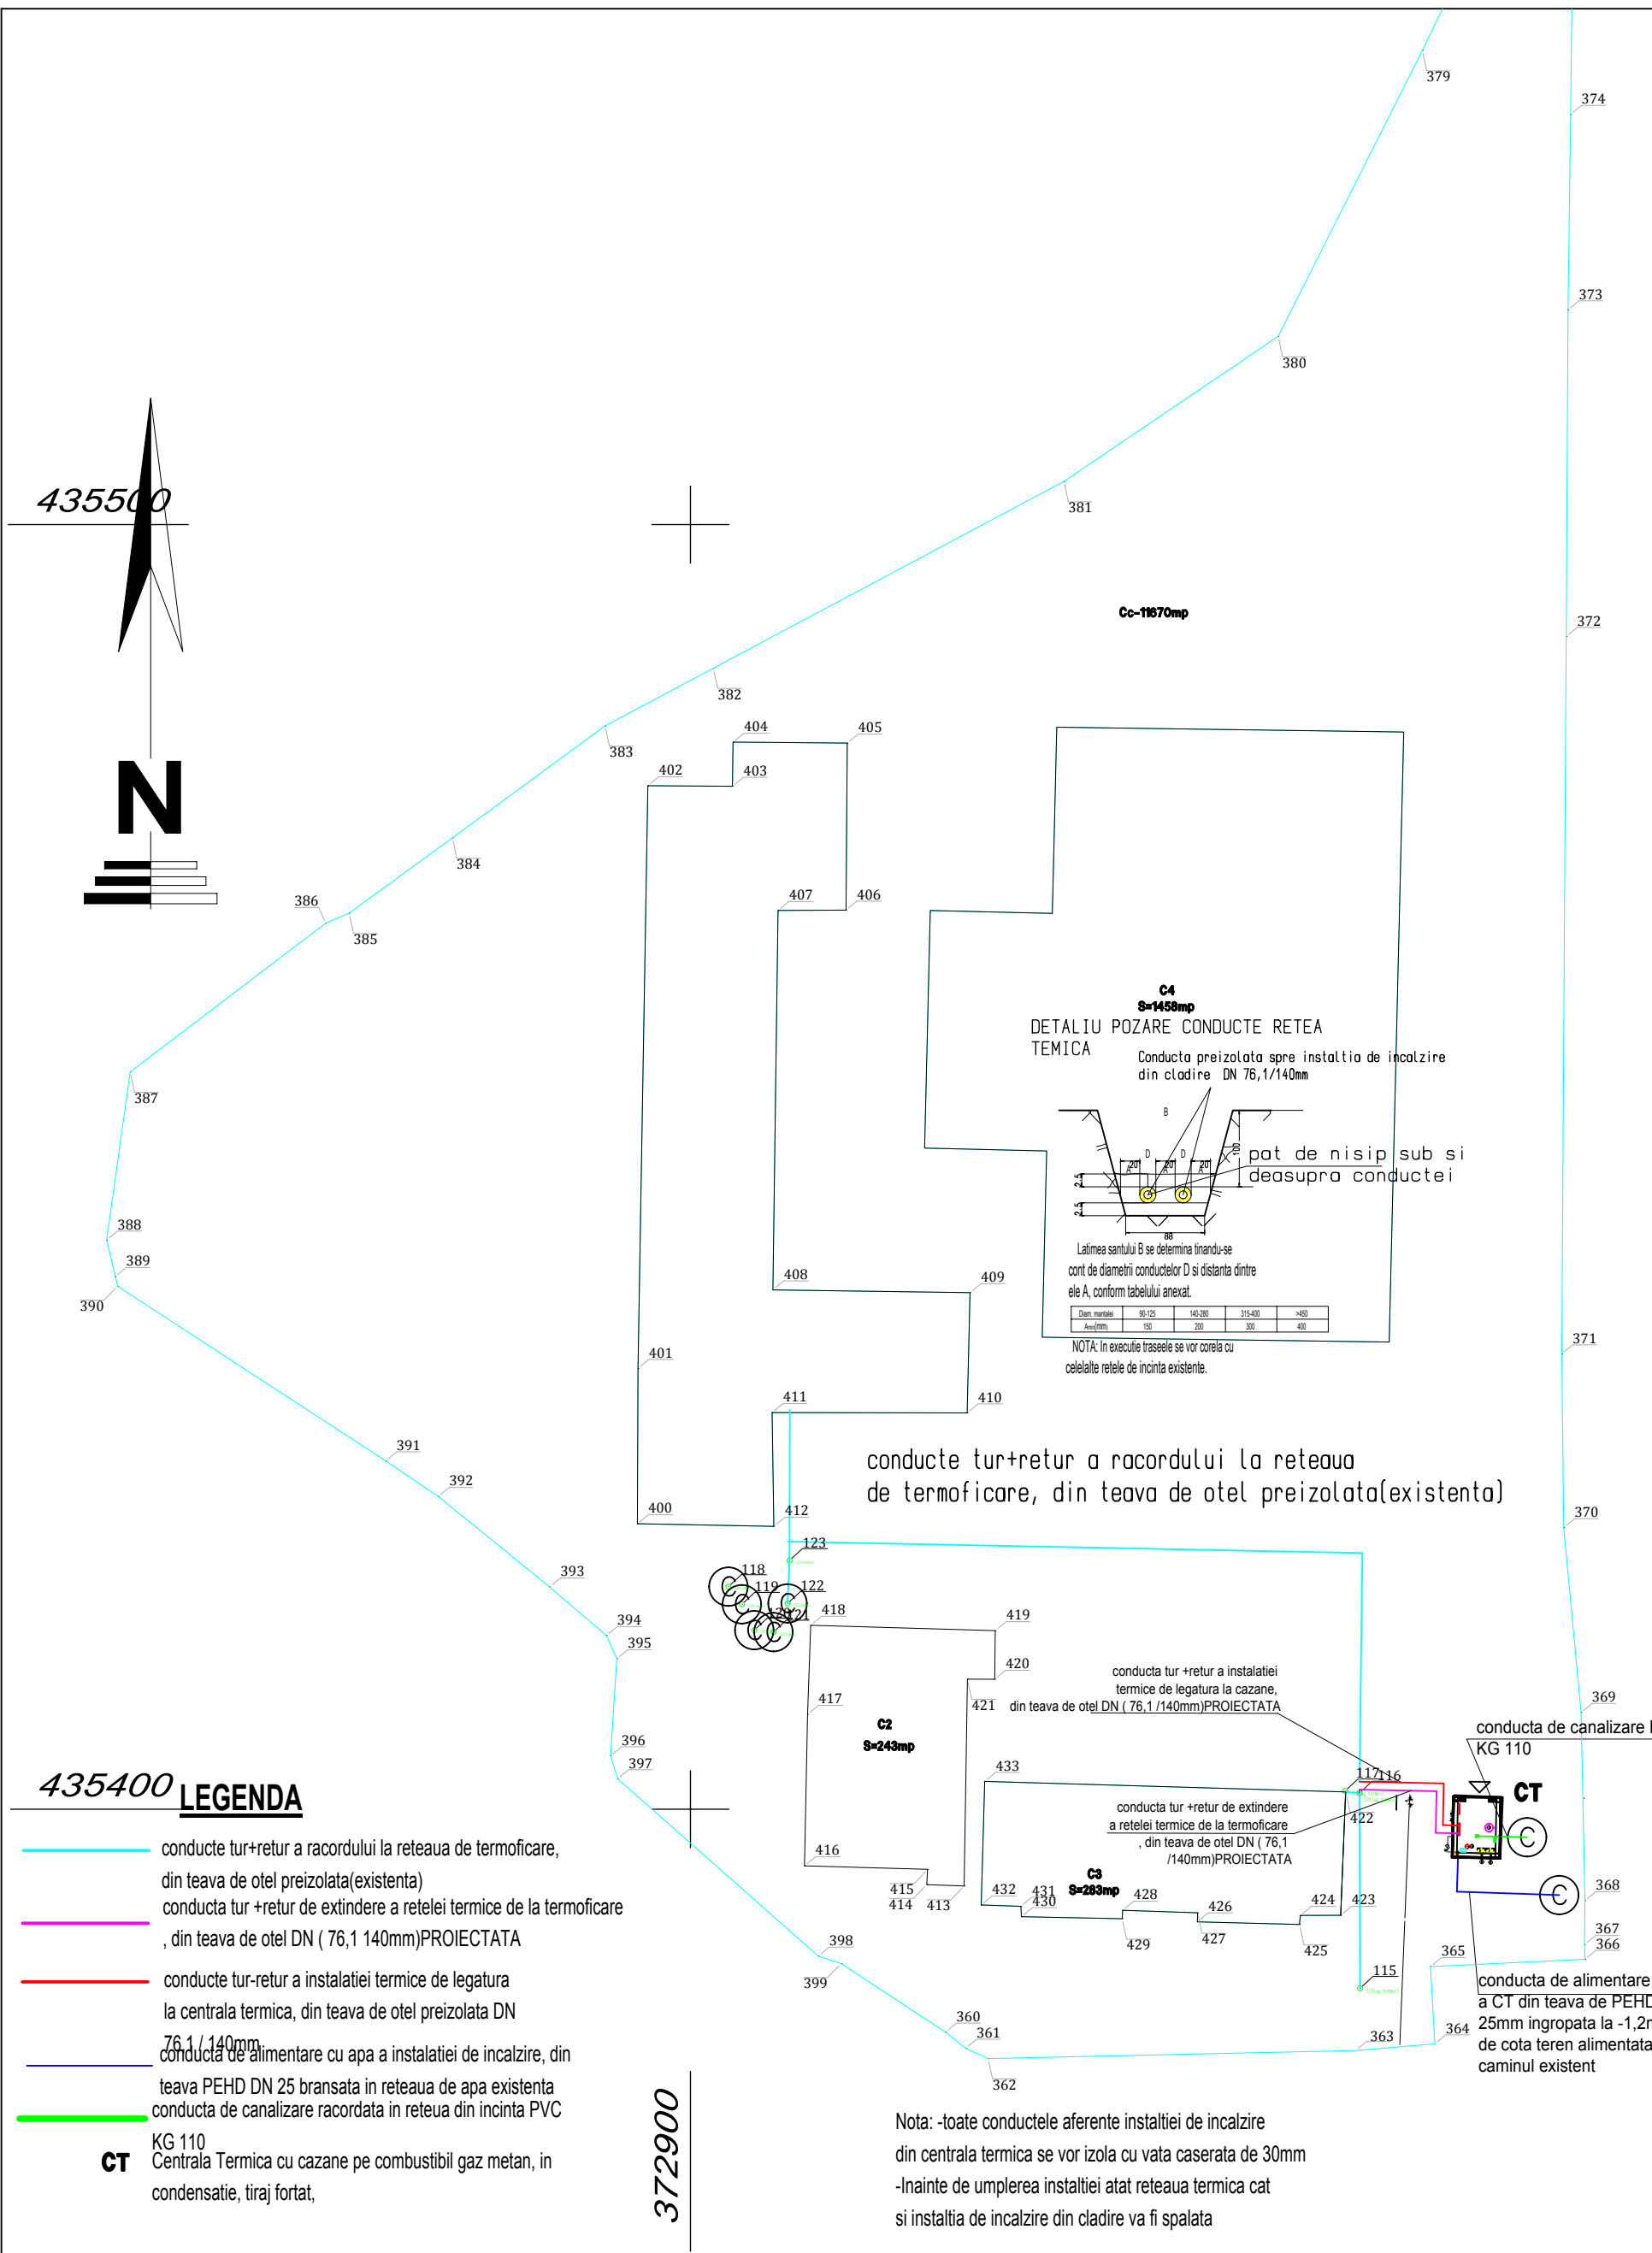

435400 LEGENDA

- conducte tur+retur a racordului la rețeaua de termoficare, din teava de otel preizolata(existenta)
- conducta tur+retur de extindere a rețelei termice de la termoficare, din teava de otel DN (76,1 140mm)PROIECTATA
- conducte tur+retur a instalației termice de legatura la centrala termica, din teava de otel preizolata DN 76,1 /140mm
- conducta de alimentare cu apă a instalației de încălzire, din teava PEHD DN 25 bransata in rețeaua de apă existenta
- conducta de canalizare racordata in rețeaua din incinta PVC KG 110

CT
Centrala Termica cu cazane pe combustibil gaz metan, in condensatie, tiraj fortat,

Nota: -toate conductele aferente instalației de încălzire din centrala termica se vor izola cu vata caserata de 30mm
-Inainte de umplerea instalației atat rețeaua termica cat și instalația de încălzire din clădire va fi spalata

VERIFICATOR/EXPERT	NUME	SEMNATURA	CERINTA	REFERAT / EXPERTIZA NR. / DATA	
 SC ARCHITUDIO SRL CUI RO18844274 J20/1028/2006 Petrosani, Hunedoara Tel:0722779324; Fax:0354819354; proiectare2006@yahoo.com				Beneficiar:	
				D.A.D.P.P. PETROSANI	
				mun. Petrosani, str. 1 Decembrie 1918, nr. 93, judetul Hunedoara	
				Nr. Pr.	
				6-1/2016	
SPECIFICATIE	NUMELE	SEMNATURA	Scara	Titlu proiect: LUCRARI DE CONSTRUCTII PUNCTE,	
Sef proiect	arh. C. A. Fratila			CENTRALE SI RETELE TERMICE PE GAZE NATURALE PENTRU	
Arhitectura	arh. C. A. Fratila		1:500	Colegiu Economic Hermes mun. Petrosani, str. Independentei, nr. 1A, judetul Hunedoara	
Proiectat	ing. R. Borcsi		Data	Titlu plansa:	
Grafică	ing. R. Borcsi		02/2016	PLAN DE SITUATIE REȚEA TERMICA	
				Nr. Pl.	
				I.01	