


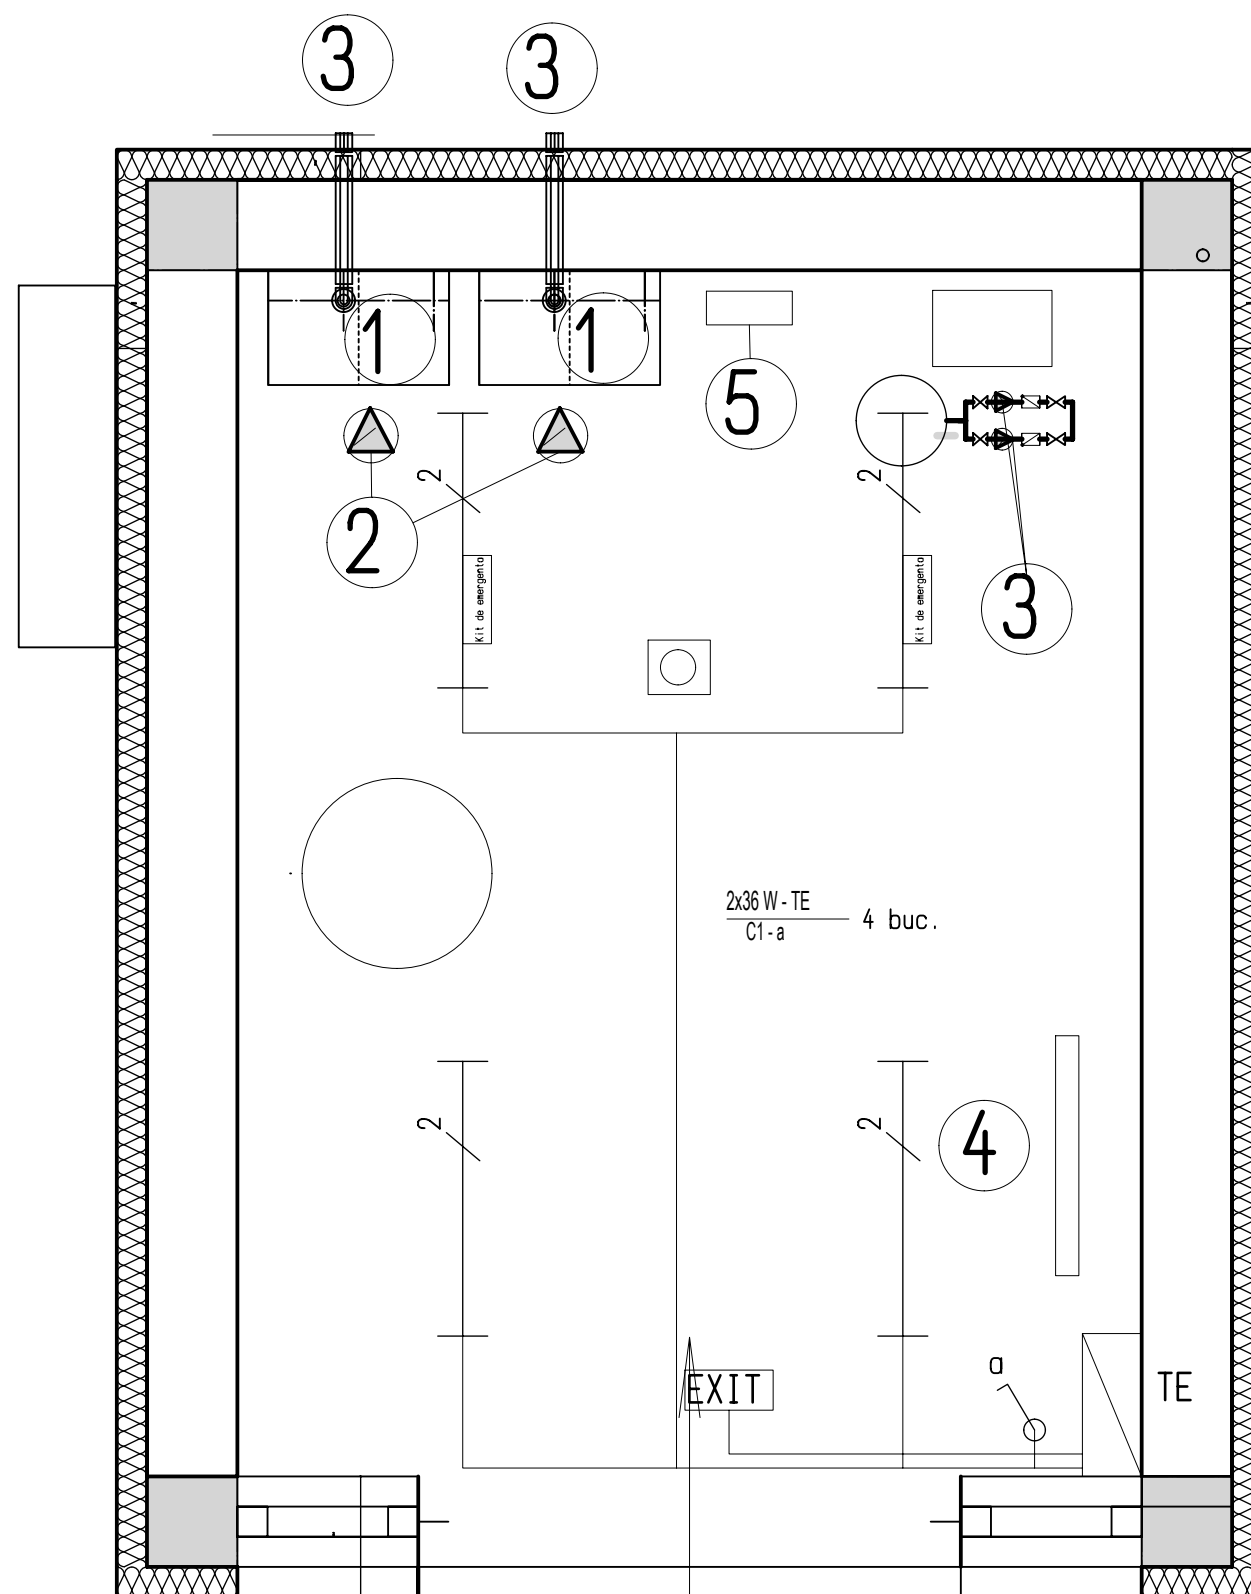

LEGENDA

- 1 centrala termica in condensatie pentru incalzire,avand Q=150 kW; tiraj fortat.
- 2 electropompa circulatie debit 6,6 mc/h h=4,5mCA
- 3 electropompa pentru circulatie incalzire, Q = 13 mc /h h= 11mCA
- 4 Radiator electric 2000 W
- 5 Modul de automatizare pentru functionarea in cascada a cazanelor

- Circuit electric de forță proiectat
- 2 Corp de iluminat, etanș, fluorescent, montat aparent, cu reflector, 2x36 W
- 2 Corp de iluminat, etanș, fluorescent, cu kit de emergenta autonomie 3 h, montat aparent, cu reflector, 2x36 W
- Înterupător simplu, montat, etanș, îngropat, min. 10 A
- Circuit de protecție (bandă OL Zn 25x4 mm, montată aparent)
- Piesă de separație (eclisă)
- EXIT Corp de iluminat de siguranță, etanș, 1x8 W, autonomie 3 ore
- Circuit electric de forță proiectat
- Priză monofazată, cu contact de protecție, etanșă, aparentă, h=1,2 metri

Nota:

1. La executie se vor respecta Normativele I7/2011, respectiv NTE 007/08/00, împreuna cu prevederile lor conexe.
2. Se interzice utilizarea cablurilor fara întârziere la propagarea flacarii în interiorul constructiei.
3. Se vor respecta conditiile impuse de NTE 007-08-00 si precizarile din caietul de sarcini.
4. Faze de executie obligatorii la care va fi solicitat proiectantul pentru verificari:
 - începerea montarii cablurilor electrice;
 - începerea operatiilor de montare a aparatelor si tablourilor electrice.

4x18W - TE = Tip corp de iluminat (Nr. lampi x puterea unei lampi) - Tabloul electric din care este alimentat
C1 - b = Circuitul electric din care este alimentat - intrupatorul (sau pozitia comutatorului) care comanda aprinderea/stingerea

VERIFICATOR/EXPERT	NUME	SEMNATURA	CERINTA	REFERAT / EXPERTIZA NR. / DATA	
	SC ARCHISTUDIO SRL			Beneficiar:	Nr. Pr.
	CUI RO18844274 J20/1028/2006 Petrosani, Hunedoara Tel:0722779324; Fax:0354819354; proiectare2006@yahoo.com			D.A.D.P.P. PETROSANI mun. Petrosani, str. 1 Decembrie 1918, nr. 93, judetul Hunedoara	6-1/ 2016
	SPECIFICATIE	NUMELE	SEMNATURA	Scara	Faza
	Sef proiect	arh. C. A. Fratila		%	PT.+D.E.
Arhitectura	arh. C. A. Fratila				
Rezistenta	ing. N. Joita			Data	Nr. Pl.
Inst.electrice	ing. O. Tatomir			02/2016	IE01
				Titlu planșă:	Plan instalatie electrica de iluminat normal si de siguranta PT