


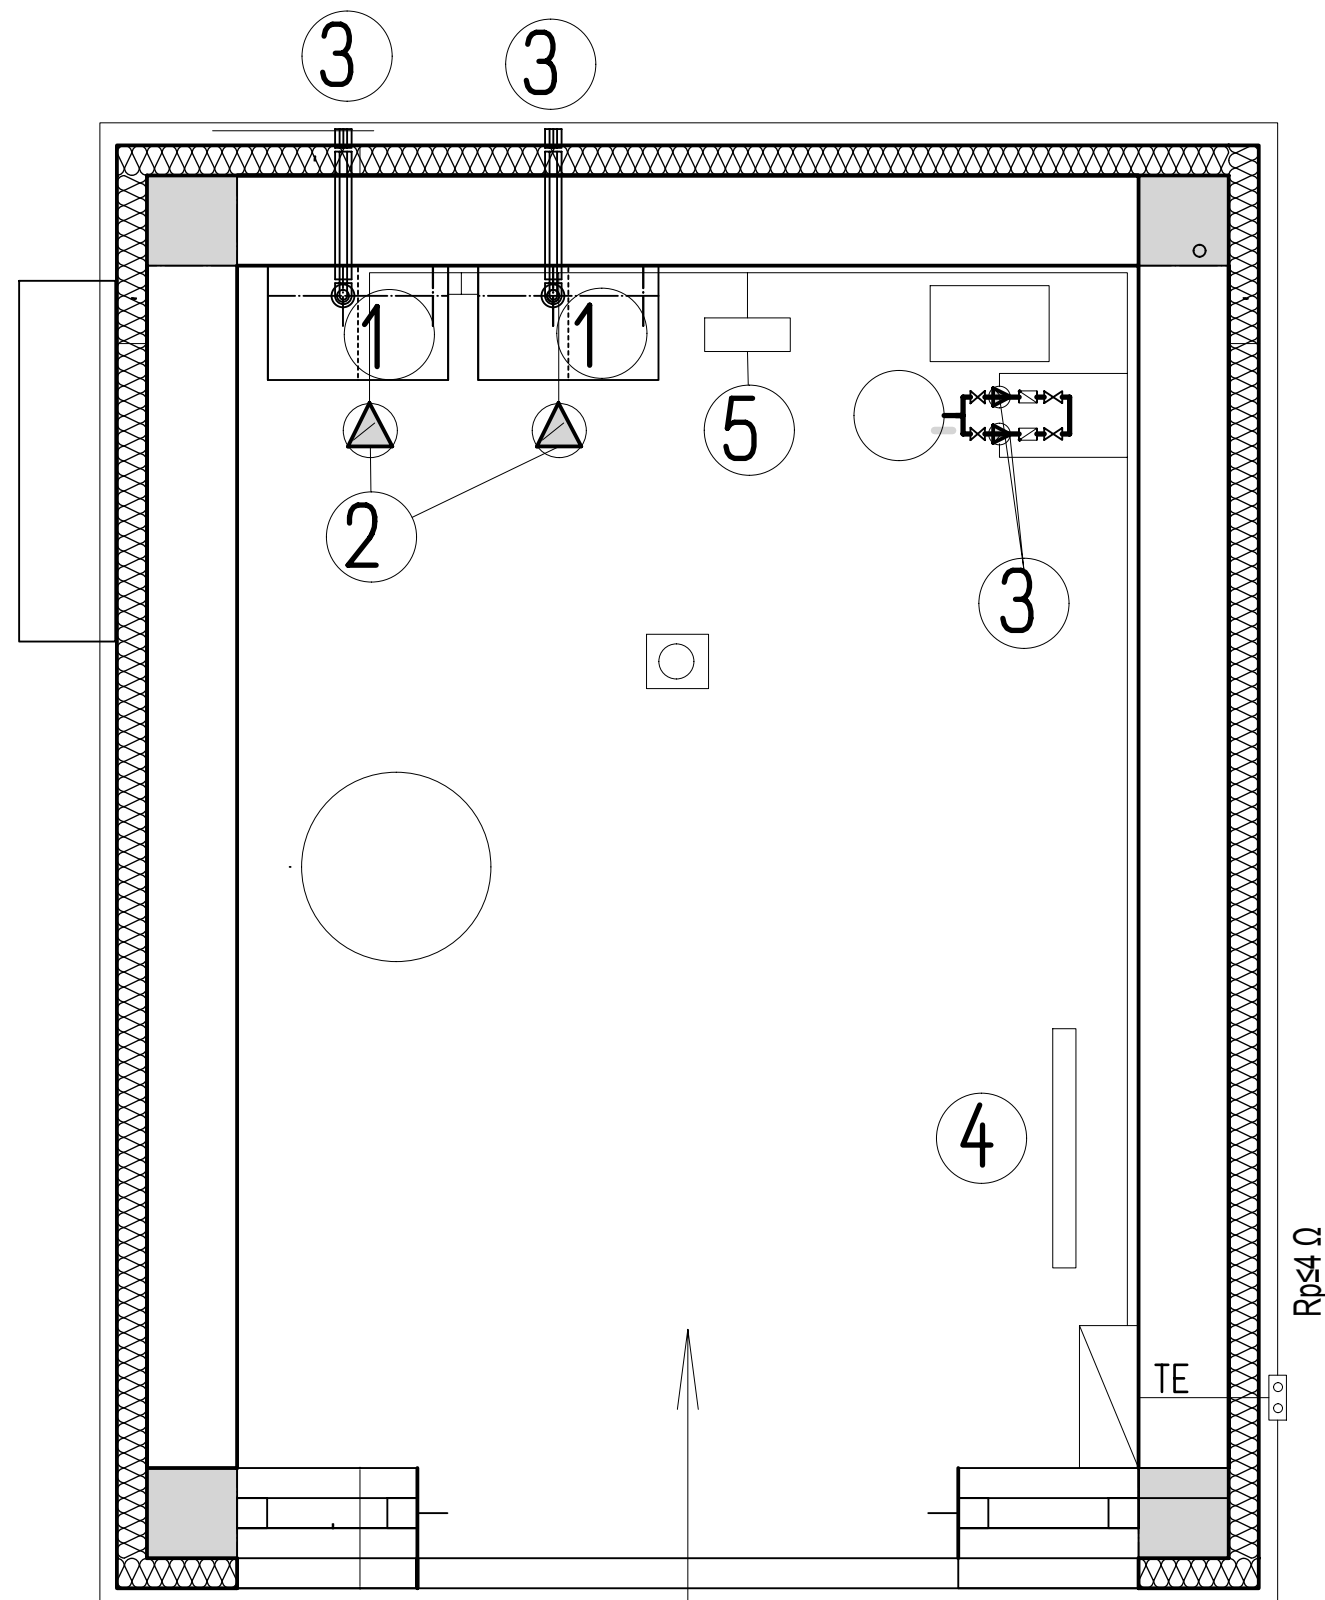

LEGENDA

- centrala termica in condensatie pentru incalzire,avand Q=150 kW; tiraj fortat.
- electropompa circulatie debit 6,6 mc/h h=4,5mCA
- electropompa pentru circulatie incalzire, Q = 13 mc /h h= 11mCA
- Radiator electric 2000 W
- Modul de automatizare pentru functionarea in cascada a cazanelorModul de

- Circuit electric de forță proiectat
- 2 Corp de iluminat, etanș, fluorescent, montat aparent, cu reflector, 2x36 W
- 2 Corp de iluminat, etanș, fluorescent, cu kit de emergenta autonomie 3 h, montat aparent, cu reflector, 2x36 W
- Înterupător simplu, montat, etanș, îngropat, min. 10 A
- Circuit de protecție (bandă OL Zn 25x4 mm, montată aparent)
- Centura de împământare (bandă OL Zn 40x4mm, montată îngropat)
- Piesă de separație (eclisă)
- EXIT Corp de iluminat de siguranță, etanș, 1x8 W, autonomie 3 ore
- Circuit electric de forță proiectat
- Priză monofazată, cu contact de protecție, etanșă, aparentă, h=1,2 metri

Nota:

- La executie se vor respecta Normativele I7/2011, respectiv NTE 007/08/00, împreuna cu prevederile lor conexe.
- Se interzice utilizarea cablurilor fara întârziere la propagarea flacarii în interiorul constructiei.
- Se vor respecta conditiile impuse de NTE 007-08-00 si precizarile din caietul de sarcini.
- Faze de executie obligatorii la care va fi solicitat proiectantul pentru verificari:
 - începerea montarii cablurilor electrice;
 - începerea operatiilor de montare a aparatelor si tablourilor electrice.

4x18W - TE = Tip corp de iluminat (Nr. lampi x puterea unei lampi) - Tabloul electric din care este alimentat
C1 - b Circuitul electric din care este alimentat - intrerupatorul (sau pozitia comutatorului) care comanda aprinderea/stingerea

VERIFICATOR/EXPERT	NUME	SEMINATURA	CERINTA	REFERAT / EXPERTIZA NR. / DATA	
	SC ARCH-STUDIO SRL			Beneficiar:	Nr. Pr.
	CUI RO18844274 J20/1028/2006			D.A.D.P.P. PETROSANI	6-1/2016
	Petrosani, Hunedoara			mun. Petrosani, str. 1 Decembrie 1918, nr. 93, judetul Hunedoara	
	Tel:0722779324; Fax:0354819354; proiectare2006@yahoo.com				
SPECIFICATIE	NUMELE	SEMINATURA	Scara	Titlu proiect:	Faza
Sef proiect	arh. C. A. Fratila		%		PT.+D.E.
Arhitectura	arh. C. A. Fratila				
Rezistenta	ing.N. Joita		Data	Titlu planșă:	Nr. Pl.
Inst.electrice	ing. O. Tatimir		02/2016		IE03