


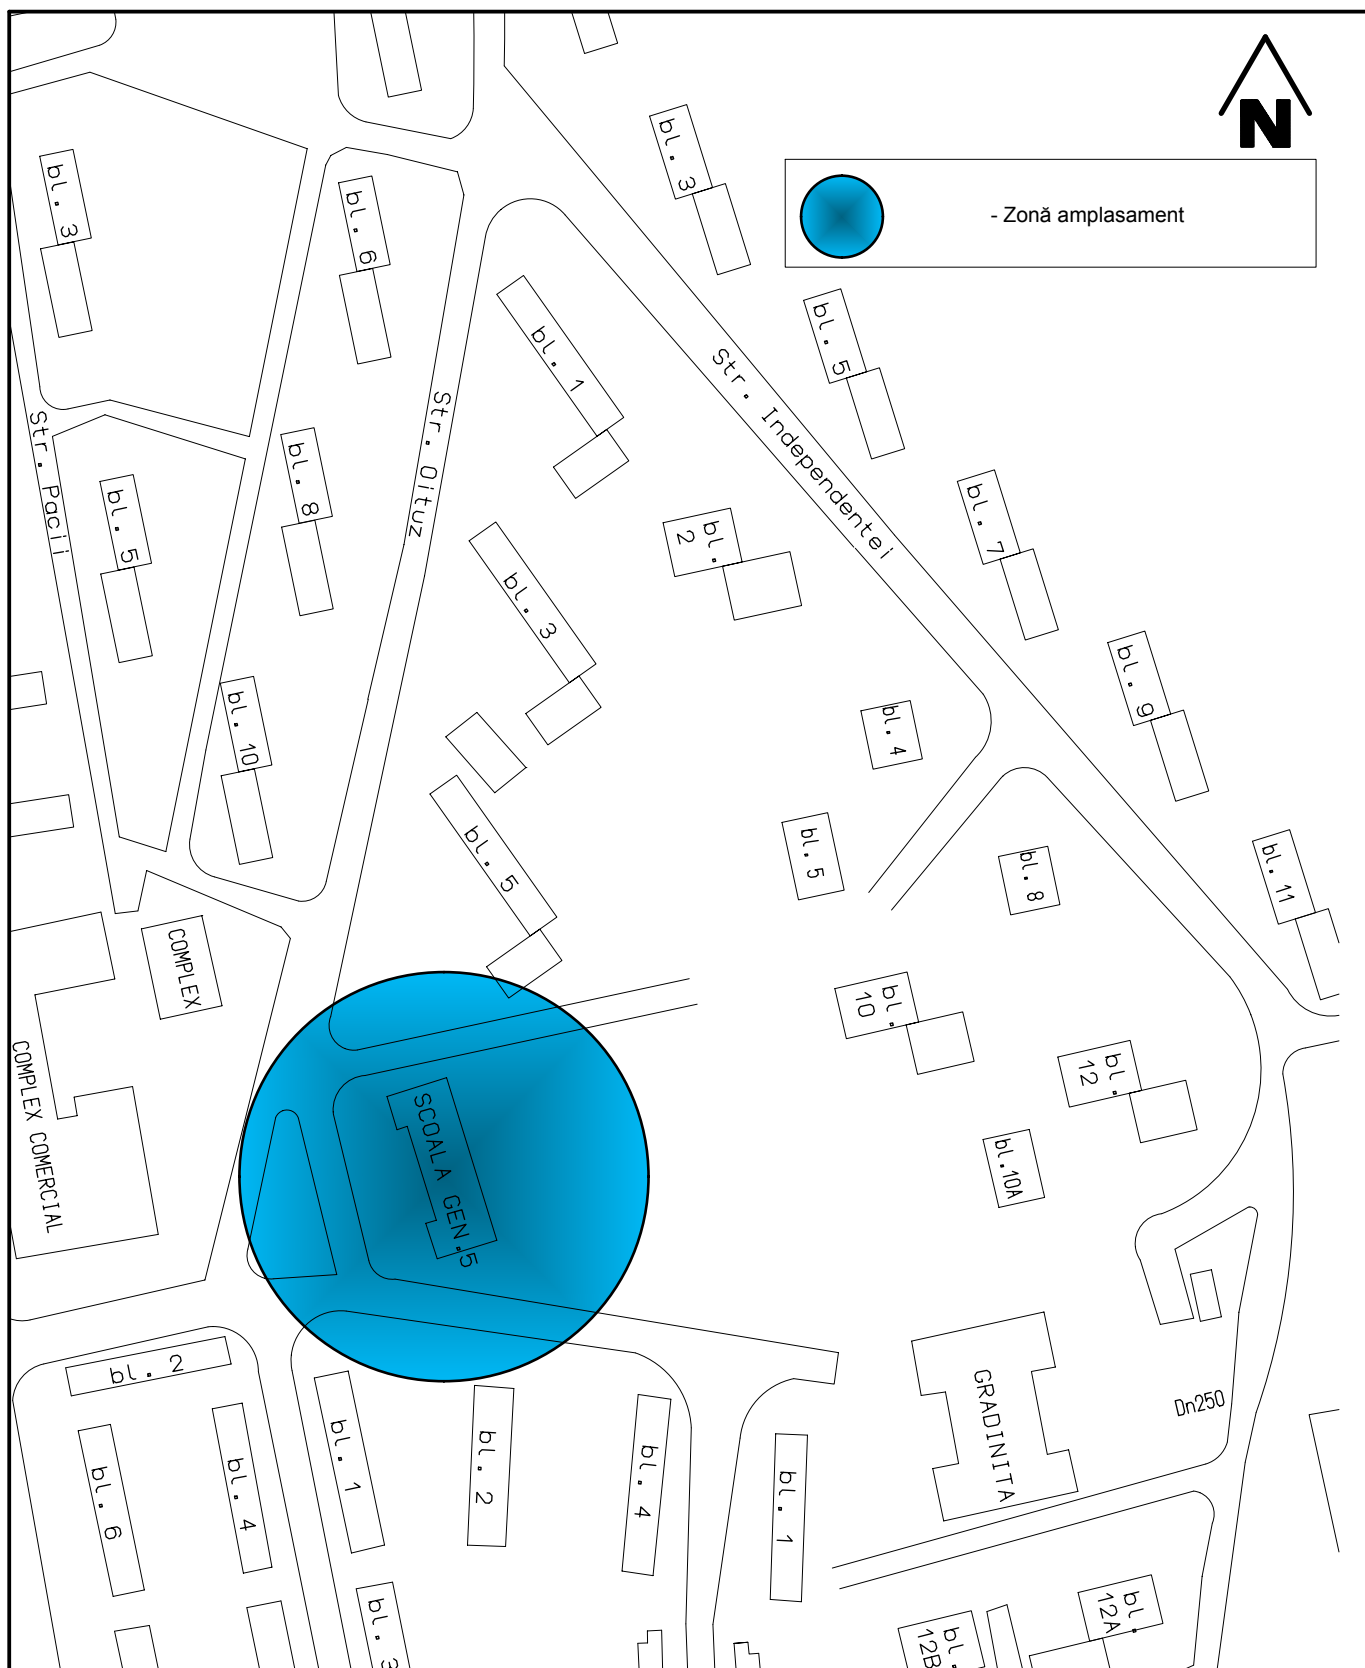

Verificator				REFERAT / EXPERTIZA Nr. / Data	
	Nume	Semnătură	Cerință		
 SC ARCHITUDIO SRL CUI RO18844274 J20/1028/2006 Petrosani, Hunedoara Tel:0722779324; Fax:0354819354; proiectare2006@yahoo.com				Beneficiar:	Nr. pr.:
				D.A.D.P.P. PETROSANI mun. Petrosani, str. 1 Decembrie 1918, nr. 93, judetul Hunedoara	6-9/ 2016
Specificația	Nume	Semnătură	Scara:	Titlu proiect:	Faza:
Șef proiect	Arh. C.A. Fratila		1:2000	LUCRARI DE CONSTRUCȚII PUNCTE, CENTRALE SI REȚELE TERMICE PE GAZE NATURALE PENTRU SCOALA GIMNAZIALA NR. 5 "SPIRU HARET"	P.T.+D.E
Arhitectura	Arh. C.A. Fratila			mun. Petrosani, str. Oituz, nr. 7, judetul Hunedoara	
Proiectat	Arh. C.A. Fratila		Data:	Titlu planșă:	Nr. Pl.
Grafică	Ing. A. Filip		02.2016	PLAN DE AMPLASARE IN ZONA	A01