


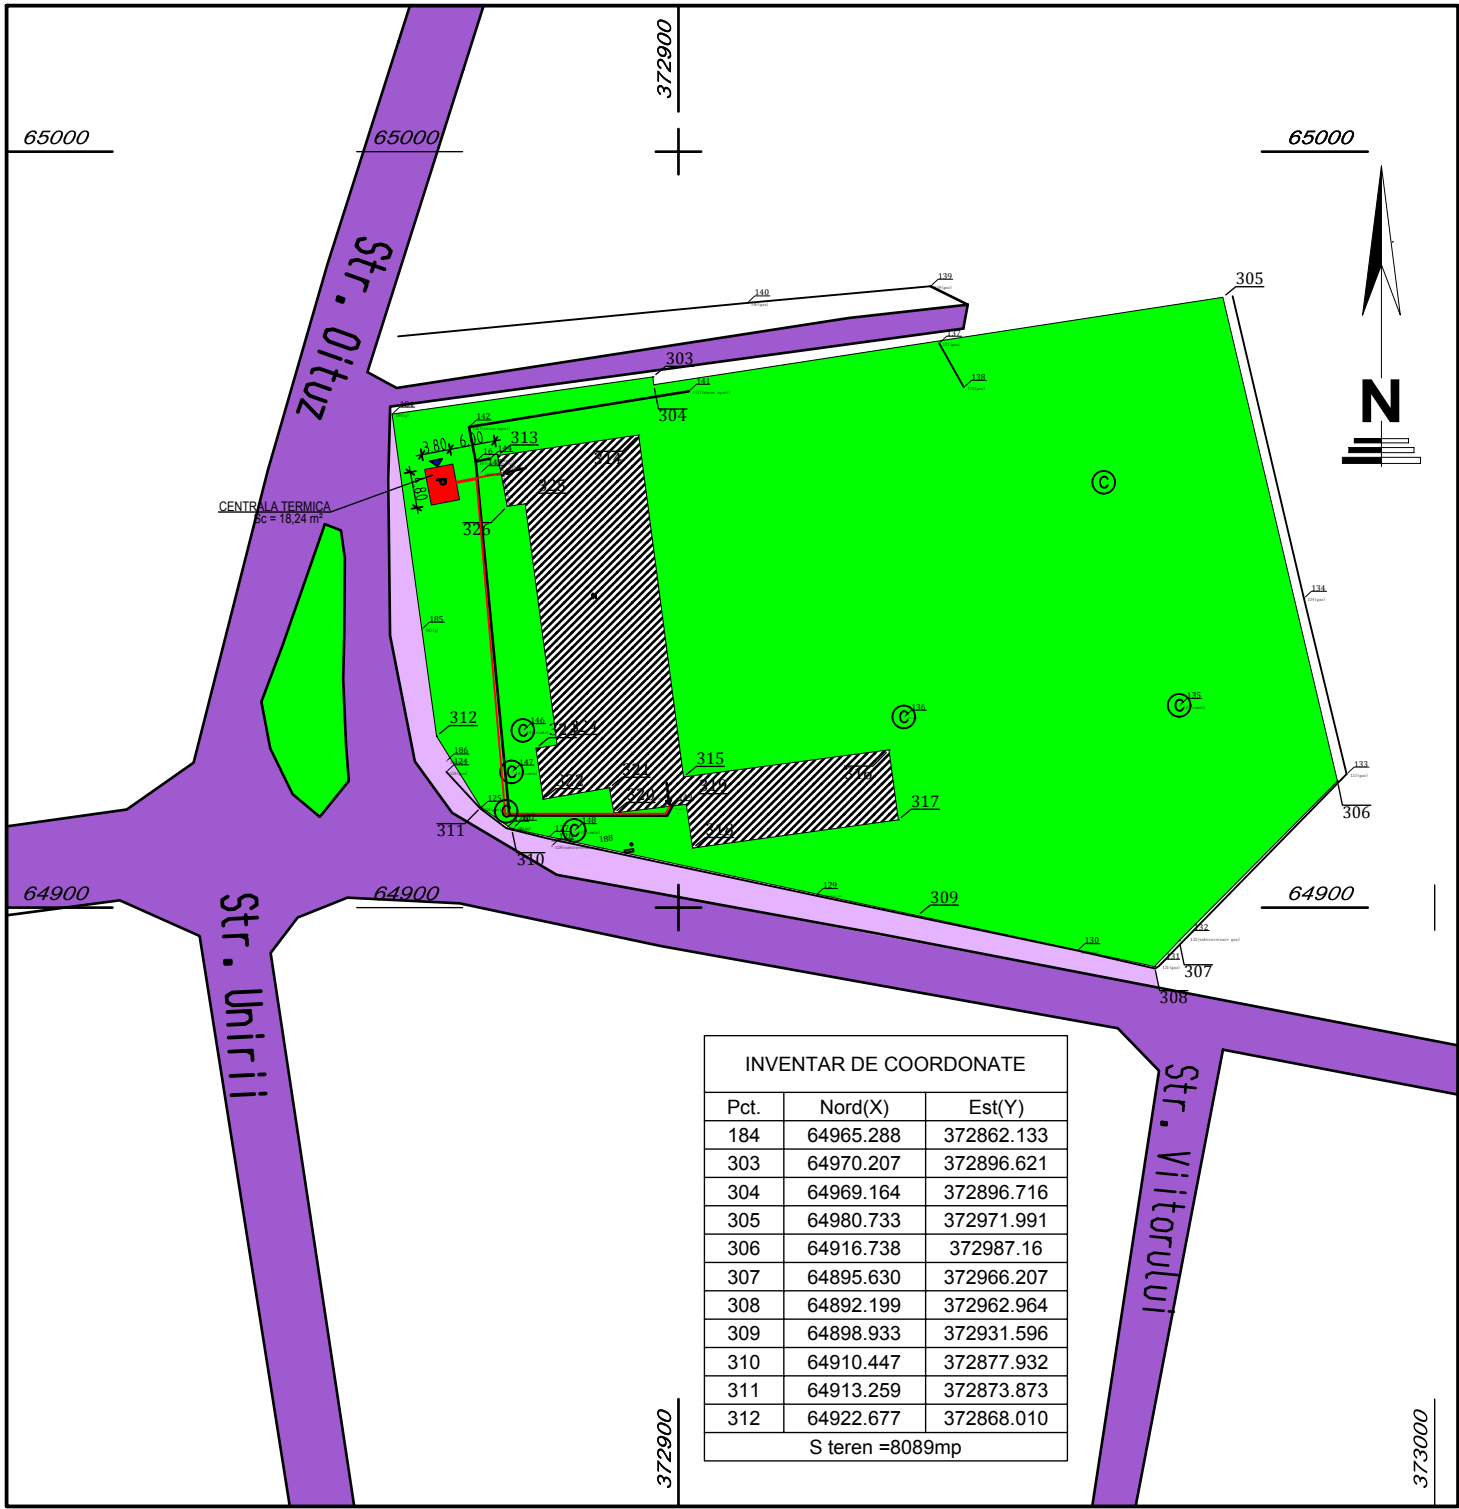

LEGENDĂ

- Strada;
- Alei de acces;
- Acces la constructii;
- Constructii existente
- Zona verde.
- Conducte tur-retur a racordului la reseaua de termoficare, din teava de otel preizolata DN 40/110
- Conducte tur-retur a instalatiei termice de legatura la centrala termica, din teava de otel preizolata DN 2" / 125
- Centrala Termica propusa cu cazane pe combustibil gaz metan, in condensatie, tiraj fortat

Clasa de importanta: III
Categoria de importanta: C - "Normala"

LEGENDA

- conduce tur-retur a racordului la reseaua de termoficare, din teava de otel preizolata DN 40/110
- conduce tur-retur a instalatiei termice de legatura la centrala termica, din teava de otel preizolata DN 2" / 125
- CT Centrala Termica cu cazane pe combustibil gaz metan, in condensatie, tiraj fortat, montata in cabina prefabricata

C1 INVENTAR DE COORDONATE		
Pct.	Nord(X)	Est(Y)
313	64959.798	372876.081
314	64962.516	372894.736
315	64917.280	372900.664
316	64920.869	372927.834
317	64911.613	372929.072
318	64907.877	372901.876
319	64913.665	372901.032
320	64912.510	372891.475
321	64915.86	372890.855
322	64914.334	372882.083
323	64921.082	372881.160
324	64921.508	372883.956
325	64953.420	372879.733
326	64953.075	372877.356
C1 S=1062mp		

Verificator				REFERAT / EXPERTIZA Nr. / Data	
	Nume	Semnătură	Cerința		
SC ARCHISTUDIO SRL CUI RO18844274 J20/1028/2006 Petrosani, Hunedoara Tel:0722779324; Fax:0354819354; proiectare2006@yahoo.com				Beneficiar:	Nr. pr.:
				D.A.D.P.P. PETROSANI	6-9/2016
				mun. Petrosani, str. 1 Decembrie 1918, nr. 93, judetul Hunedoara	
Specificatia	Nume	Semnătură	Scara:	Titlu proiect:	Faza:
Șef proiect	Arh. C.A. Fratila		1:1000	LUCRARI DE CONSTRUCTII PUNCTE, CENTRALE SI REȚELE TERMICE PE GAZE NATURALE PENTRU SCOALA GIMNAZIALA NR. 5 "SPIRU HARET"	P.T.+D.E.
Arhitectura	Arh. C.A. Fratila			mun. Petrosani, str. Oituz, nr. 7, judetul Hunedoara	
Proiectat	Arh. C.A. Fratila		Data:	Titlu planșă:	Nr. Pl.
Grafică	Ing. A. Filip		02.2016	PLAN DE SITUATIE	A02