


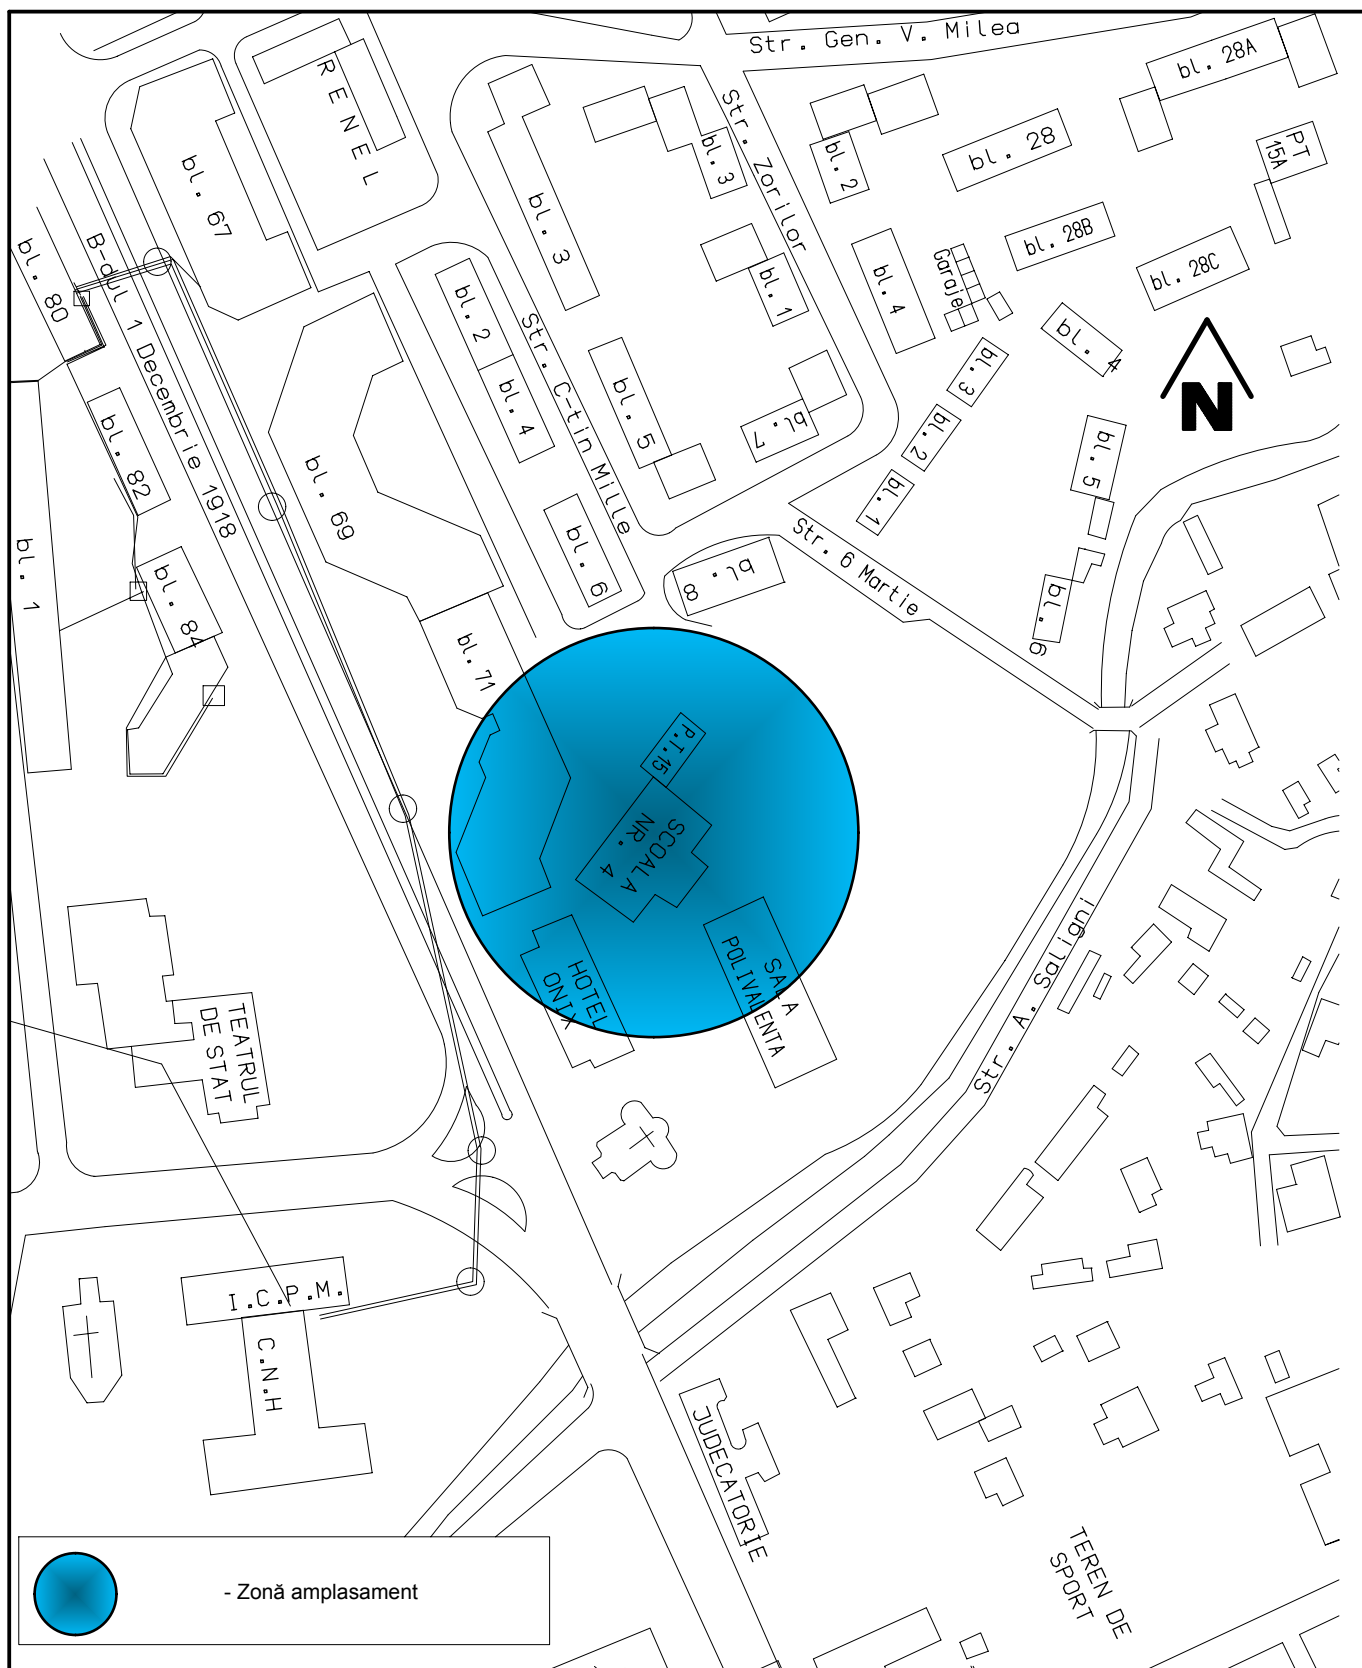

Verificator						
	Nume	Semnătură	Cerința	REFERAT / EXPERTIZA Nr. / Data		
 SC ARCHITUDIO SRL CUI RO18844274 J20/1028/2006 Petrosani, Hunedoara Tel:0722779324; Fax:0354819354; proiectare2006@yahoo.com				<u>Beneficiar:</u>		Nr. pr.:
				D.A.D.P.P. PETROSANI		6-8/
				mun. Petrosani, str. 1 Decembrie 1918, nr. 93, judetul Hunedoara		2016
				<u>Titlu proiect:</u> LUCRARI DE CONSTRUCTII PUNCTE, CENTRALE SI RELETE TERMICE PE GAZE NATURALE PENTRU SCOALA GENERALA "AVRAM STANCA" NR. 4		Faza:
				mun. Petrosani, str. 1 Decembrie 1918, nr. 73, judetul Hunedoara		D.T.A.C.
Specificația	Nume	Semnătură	Scara:	<u>Titlu planșă:</u>		Nr. Pl.
Șef proiect	Arh. C.A. Fratila		1:2000	PLAN DE AMPLASARE IN ZONA		A01
Arhitectura	Arh. C.A. Fratila		Data: 02.2016			
Proiectat	Arh. C.A. Fratila					
Grafică	Ing. A. Filip					