


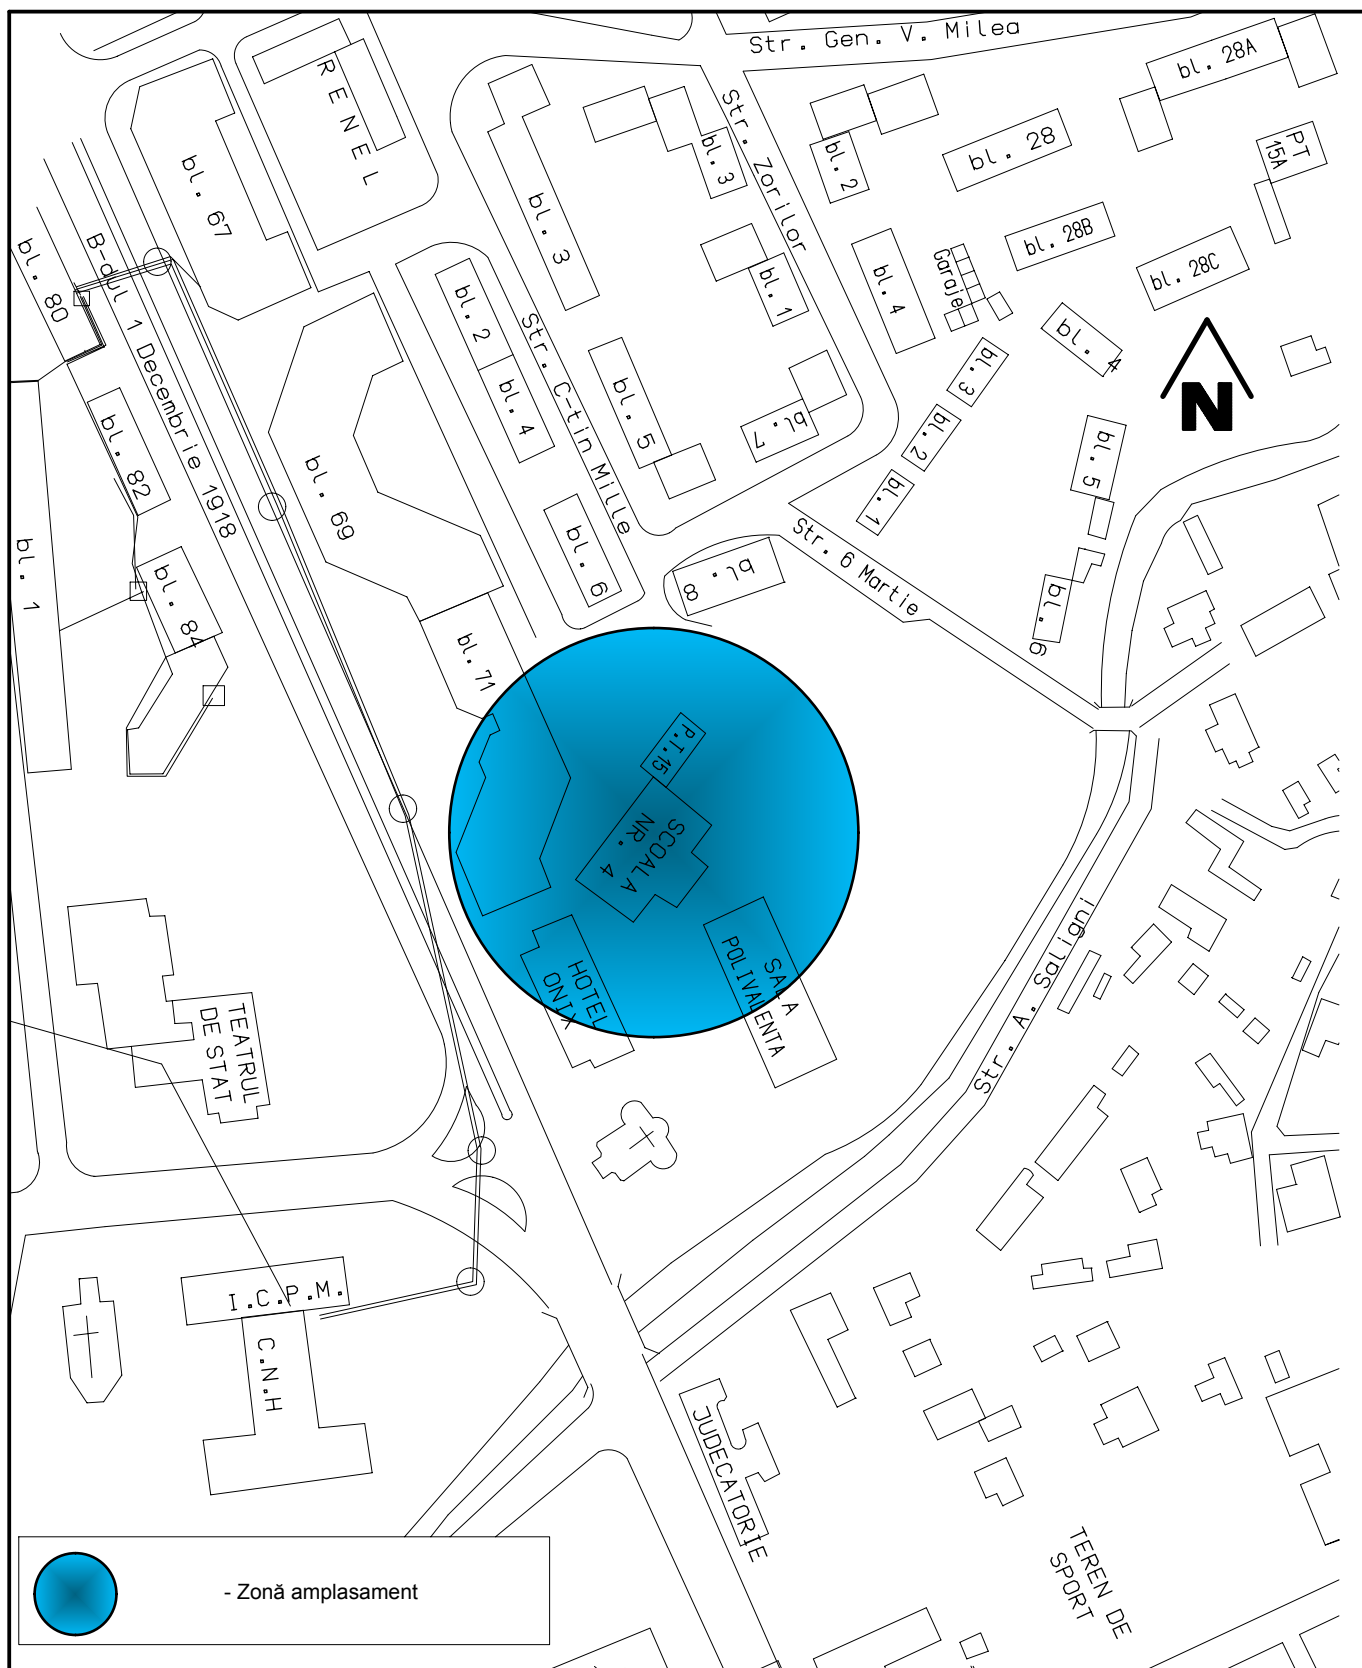

Verificator				REFERAT / EXPERTIZA Nr. / Data	
	Nume	Semnătură	Cerința	Beneficiar:	
 SC ARCHITUDIO SRL CUI RO18844274 J20/1028/2006 Petrosani, Hunedoara Tel:0722779324; Fax:0354819354; proiectare2006@yahoo.com	D.A.D.P.P. PETROSANI			Nr. pr.:	
	mun. Petrosani, str. 1 Decembrie 1918, nr. 93, judetul Hunedoara			6-8/2016	
	Specificația	Nume	Semnătură	Titlu proiect: LUCRARI DE CONSTRUCTII PUNCTE, CENTRALE SI REțele TERMICE PE GAZE NATURALE PENTRU TERMICA SCOALA GENERALA "AVRAM STANCA" mun. Petrosani, str. 1 Decembrie 1918, nr. 73, judetul Hunedoara	
	Șef proiect	Arh. C.A. Fratila		Faza: P.T.+D.E.	
	Arhitectura	Arh. C.A. Fratila		Titlu planșă: PLAN DE AMPLASARE IN ZONA	
	Proiectat	Arh. C.A. Fratila		Nr. Pl. A01	
	Grafică	Ing. A. Filip			
			Scara: 1:2000		
			Data: 02.2016		