


LEGENDĂ

- Strada;
- Alei de acces;
- Constructii existente
- Zona verde.
- Conducte tur-retur a racordului la rețeaua de termoficare, din teava de oțel preizolată DN 40/110
- Conducte tur-retur a instalației termice de legătură la centrala termică, din teava de oțel preizolată DN 2" / 125
- Centrala Termică propusă cu cazane pe combustibil gaz metan, în condensat, tiraj forțat

Clasa de importanță: III
Categorie de importanță: C - "Normală"

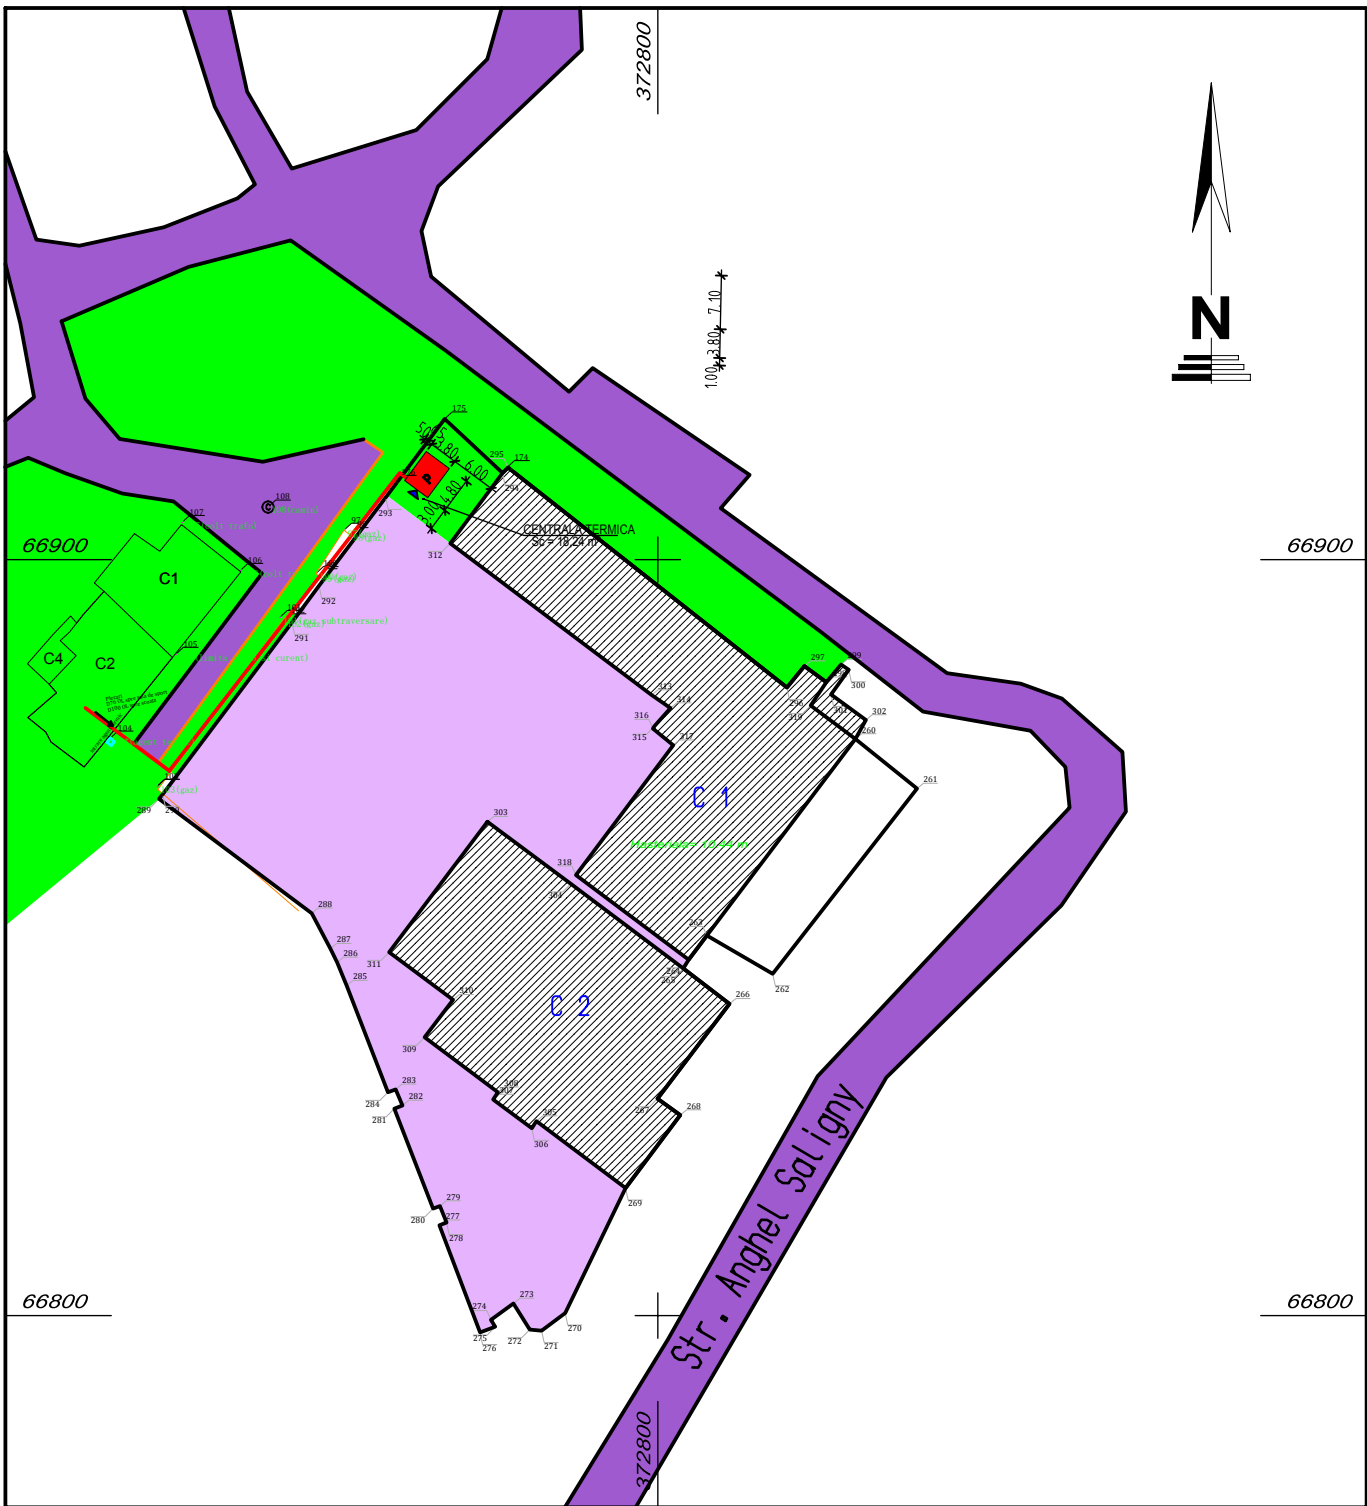

INVENTAR DE COORDONATE		
Pct.	Nord(X)	Est(Y)
260	66876.277	372826.127
261	66869.718	372834.275
262	66845.214	372815.187
263	66850.277	372806.486
264	66847.079	372804.080
265	66845.924	372803.368
266	66841.240	372809.472
267	66828.696	372799.956
268	66826.525	372802.965
269	66816.872	372795.735
270	66800.335	372787.752
271	66798.003	372784.629
272	66798.149	372783.064
273	66801.602	372780.903
274	66799.65	372777.924
275	66798.531	372778.490
276	66797.774	372776.493
277	66811.950	372771.115
278	66812.310	372772.066
279	66814.490	372771.185
280	66814.156	372770.278
281	66827.374	372765.153
282	66827.793	372766.232
283	66829.920	372765.332
284	66829.544	372764.311
285	6686.639	372758.857
286	66846.713	372757.598
287	66848.536	372756.703
288	66853.218	372754.232
289	66868.347	372734.046
290	66868.962	372734.529
291	66891.702	372751.619
292	66896.539	372755.192
293	66908.222	372764.007
175	66918.616	372771.809
294	66911.460	372779.469
294	66911.460	372779.469
295	66912.178	372780.198
296	66883.087	372817.074
297	66885.915	372819.382
298	66883.789	372822.282
299	66886.126	372824.227
300	66885.61	372825.247
301	66882.163	372822.902
302	66878.790	372827.513
S=5760mp		

INVENTAR DE COORDONATE		
Pct.	Nord(X)	Est(Y)
303	66865.327	372777.465
304	66857.118	372788.495
265	66845.924	372803.368
266	66841.240	372809.472
267	66828.696	372799.956
268	66826.525	372802.965
269	66816.872	372795.735
305	66825.723	372783.96
306	66824.785	372783.332
307	66828.579	372778.223
308	66829.545	372778.850
309	66836.820	372769.158
310	66841.775	372772.920
311	66848.069	372764.469
C2 S=1100mp		

INVENTAR DE COORDONATE		
Pct.	Nord(X)	Est(Y)
297	66885.915	372819.382
296	66883.087	372817.074
295	66912.178	372780.198
294	66911.460	372779.469
294	66911.460	372779.469
312	66902.153	372772.556
313	66882.089	372799.183
314	66880.361	372801.677
315	66878.009	372799.579
316	66877.646	372799.349
317	66875.448	372802.038
318	66858.275	372789.168
264	66847.079	372804.080
263	66850.277	372806.486
260	66876.277	372826.127
319	66880.704	372820.210
298	66883.789	372822.282
C1 S=1193mp		

Verificator				REFERAT / EXPERTIZA Nr. / Data	
	Nume	Semnătură	Cerința	Beneficiar:	
SC ARCHISTUDIO SRL CUI RO18844274 J20/1028/2006 Petrosani, Hunedoara Tel:0722779324; Fax:0354819354; proiectare2006@yahoo.com				D.A.D.P.P. PETROSANI mun. Petrosani, str. 1 Decembrie 1918, nr. 93, judetul Hunedoara	
Titlu proiect:				LUCRARI DE CONSTRUCTII PUNCTE, CENTRALE SI REȚELE TERMICE PE GAZE NATURALE PENTRU ȘCOALA GENERALA "AVRAM STANCA" NR. 4 mun. Petrosani, str. 1 Decembrie 1918, nr. 73, judetul Hunedoara	
Titlu planșă:				PLAN DE SITUAȚIE	
Specificația	Nume	Semnătură	Scara:	Nr. pr.: 6-8/ 2016 Faza: D.T.A.C. Nr. Pl. A02	
Șef proiect	Arh. C.A. Fratila		1:1000		
Arhitectura	Arh. C.A. Fratila				
Proiectat	Arh. C.A. Fratila				
Grafică	Ing. A. Filip				
			Data:		
			02.2016		