


LEGENDĂ

- Strada;
- Alei de acces;
- Constructii existente
- Zona verde.
- Conducte tur-retur a racordului la rețeaua de termoficare, din teava de oțel preizolată DN 40/110
- Conducte tur-retur a instalației termice de legătură la centrala termică, din teava de oțel preizolată DN 2" / 125
- Centrala Termică propusă cu cazane pe combustibil gaz metan, în condensat, tiraj forțat

Clasa de importanță: III  
Categorie de importanță: C - "Normală"

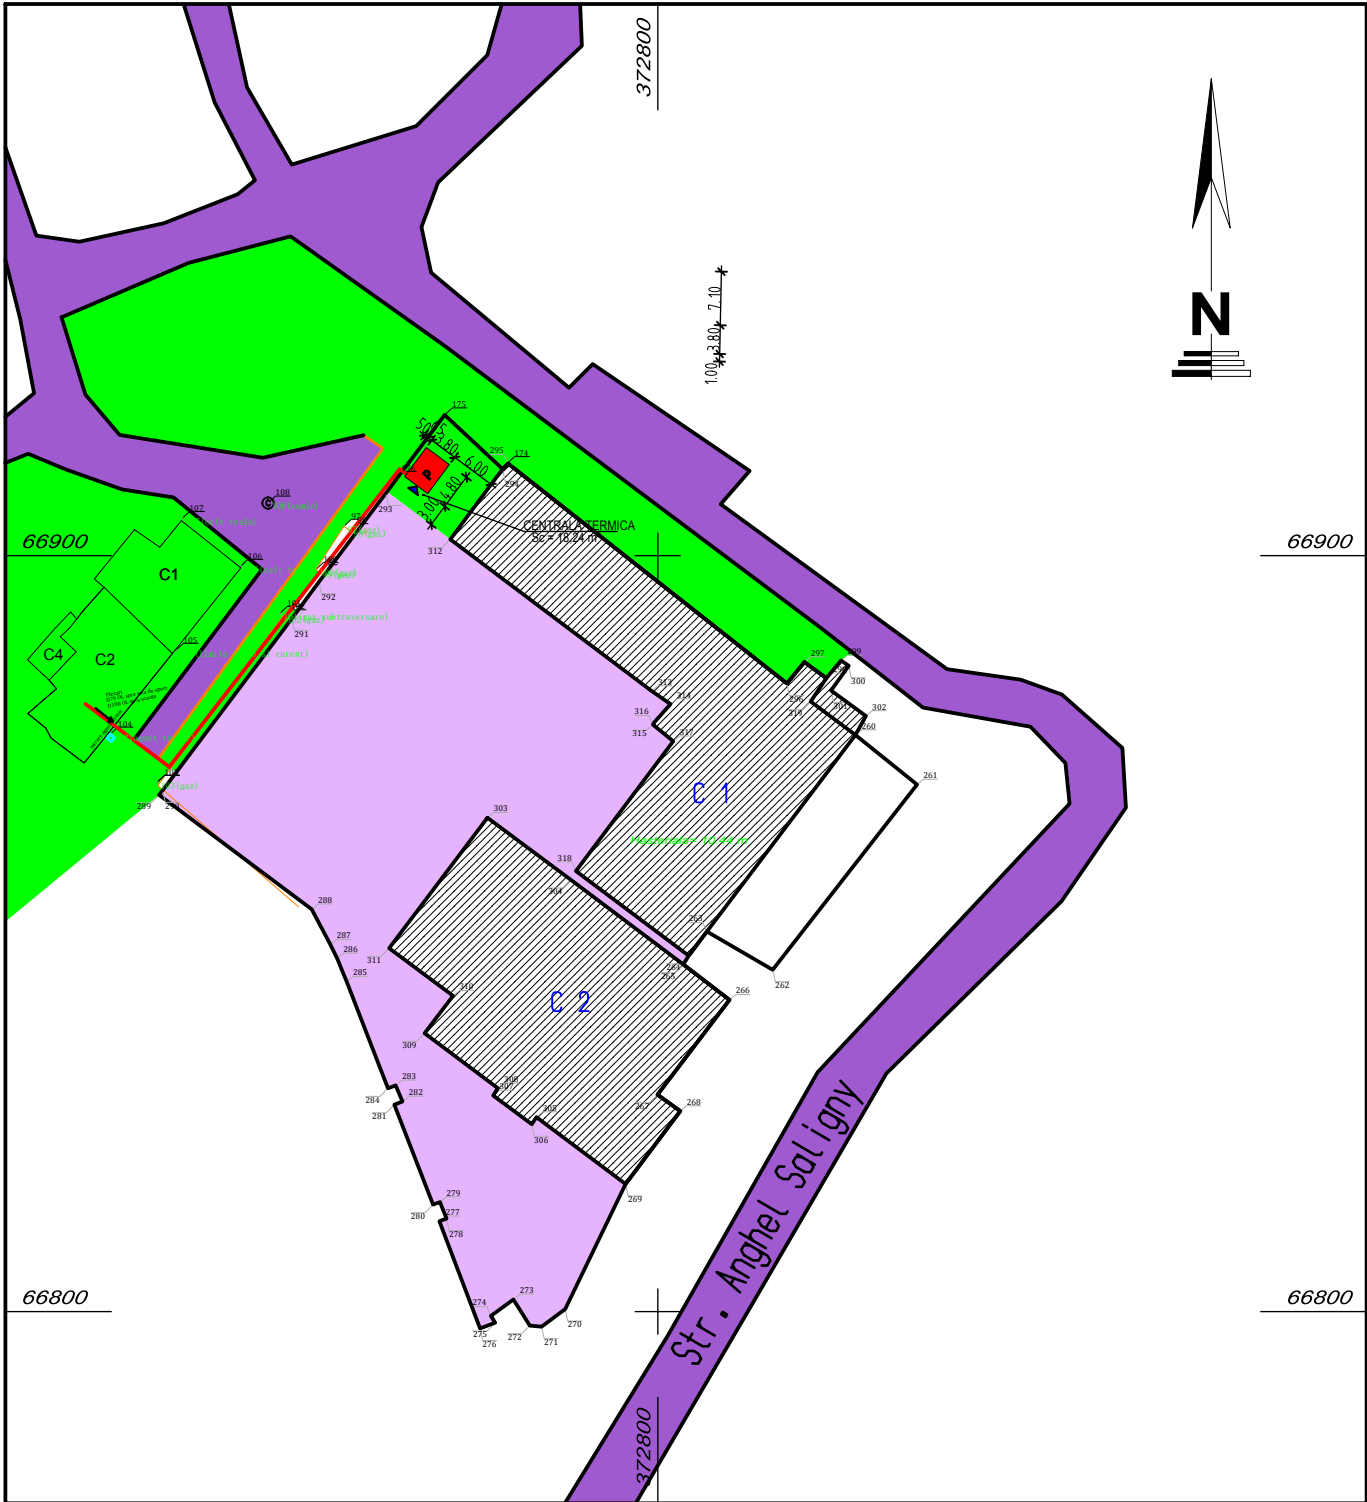

| INVENTAR DE COORDONATE |           |            |
|------------------------|-----------|------------|
| Pct.                   | Nord(X)   | Est(Y)     |
| 260                    | 66876.277 | 372826.127 |
| 261                    | 66869.718 | 372834.275 |
| 262                    | 66845.214 | 372815.187 |
| 263                    | 66850.277 | 372806.486 |
| 264                    | 66847.079 | 372804.080 |
| 265                    | 66845.924 | 372803.368 |
| 266                    | 66841.240 | 372809.472 |
| 267                    | 66828.696 | 372799.956 |
| 268                    | 66826.525 | 372802.965 |
| 269                    | 66816.872 | 372795.735 |
| 270                    | 66800.335 | 372787.752 |
| 271                    | 66798.003 | 372784.629 |
| 272                    | 66798.149 | 372783.064 |
| 273                    | 66801.602 | 372780.903 |
| 274                    | 66799.65  | 372777.924 |
| 275                    | 66798.531 | 372778.490 |
| 276                    | 66797.774 | 372776.493 |
| 277                    | 66811.950 | 372771.115 |
| 278                    | 66812.310 | 372772.066 |
| 279                    | 66814.490 | 372771.185 |
| 280                    | 66814.156 | 372770.278 |
| 281                    | 66827.374 | 372765.153 |
| 282                    | 66827.793 | 372766.232 |
| 283                    | 66829.920 | 372765.332 |
| 284                    | 66829.544 | 372764.311 |
| 285                    | 6686.639  | 372758.857 |
| 286                    | 66846.713 | 372757.598 |
| 287                    | 66848.536 | 372756.703 |
| 288                    | 66853.218 | 372754.232 |
| 289                    | 66868.347 | 372734.046 |
| 290                    | 66868.962 | 372734.529 |
| 291                    | 66891.702 | 372751.619 |
| 292                    | 66896.539 | 372755.192 |
| 293                    | 66908.222 | 372764.007 |
| 175                    | 66918.616 | 372771.809 |
| 294                    | 66911.460 | 372779.469 |
| 294                    | 66911.460 | 372779.469 |
| 295                    | 66912.178 | 372780.198 |
| 296                    | 66883.087 | 372817.074 |
| 297                    | 66885.915 | 372819.382 |
| 298                    | 66883.789 | 372822.282 |
| 299                    | 66886.126 | 372824.227 |
| 300                    | 66885.61  | 372825.247 |
| 301                    | 66882.163 | 372822.902 |
| 302                    | 66878.790 | 372827.513 |
| S=5760mp               |           |            |

| INVENTAR DE COORDONATE |           |            |
|------------------------|-----------|------------|
| Pct.                   | Nord(X)   | Est(Y)     |
| 303                    | 66865.327 | 372777.465 |
| 304                    | 66857.118 | 372788.495 |
| 265                    | 66845.924 | 372803.368 |
| 266                    | 66841.240 | 372809.472 |
| 267                    | 66828.696 | 372799.956 |
| 268                    | 66826.525 | 372802.965 |
| 269                    | 66816.872 | 372795.735 |
| 305                    | 66825.723 | 372783.96  |
| 306                    | 66824.785 | 372783.332 |
| 307                    | 66828.579 | 372778.223 |
| 308                    | 66829.545 | 372778.850 |
| 309                    | 66836.820 | 372769.158 |
| 310                    | 66841.775 | 372772.920 |
| 311                    | 66848.069 | 372764.469 |
| C2 S=1100mp            |           |            |

| INVENTAR DE COORDONATE |           |            |
|------------------------|-----------|------------|
| Pct.                   | Nord(X)   | Est(Y)     |
| 297                    | 66885.915 | 372819.382 |
| 296                    | 66883.087 | 372817.074 |
| 295                    | 66912.178 | 372780.198 |
| 295                    | 66912.178 | 372780.198 |
| 294                    | 66911.460 | 372779.469 |
| 294                    | 66911.460 | 372779.469 |
| 312                    | 66902.153 | 372772.556 |
| 313                    | 66882.089 | 372799.183 |
| 314                    | 66880.361 | 372801.677 |
| 315                    | 66878.009 | 372799.579 |
| 316                    | 66877.646 | 372799.349 |
| 317                    | 66875.448 | 372802.038 |
| 318                    | 66858.275 | 372789.168 |
| 264                    | 66847.079 | 372804.080 |
| 263                    | 66850.277 | 372806.486 |
| 260                    | 66876.277 | 372826.127 |
| 319                    | 66880.704 | 372820.210 |
| 298                    | 66883.789 | 372822.282 |
| C1 S=1193mp            |           |            |

|   |                   |           |                  |   |              |
|---|-------------------|-----------|------------------|---|--------------|
| Verificator   |                   |           |                  |   |              |
|   | Nume              | Semnătură | Cerință          | REFERAT / EXPERTIZA Nr. / Data   |              |
|  <b>SC ARCHISTUDIO SRL</b><br>CUI RO18844274 J20/1028/2006<br>Petrosani, Hunedoara<br>Tel:0722779324; Fax:0354819354; proiectare2006@yahoo.com |                   |           |                  | Beneficiar:   | Nr. pr.:     |
|   |                   |           |                  | D.A.D.P.P. PETROSANI<br>mun. Petrosani, str. 1 Decembrie 1918, nr. 93, judetul Hunedoara   | 6-8/<br>2016 |
| Specificația   | Nume              | Semnătură | Scara:           | Titlu proiect:   | Faza:        |
| Șef proiect   | Arh. C.A. Fratila |           | 1:1000           | LUCRARI DE CONSTRUCTII PUNCTE,<br>CENTRALE SI REȚELE TERMICE PE GAZE NATURALE PENTRU<br>ȘCOALA GENERALA "AVRAM STANCA" NR. 4<br>mun. Petrosani, str. 1 Decembrie 1918, nr. 73, judetul Hunedoara | P.T.+D.E.    |
| Arhitectura   | Arh. C.A. Fratila |           | Data:<br>02.2016 | Titlu planșă:   | Nr. Pl.      |
| Proiectat   | Arh. C.A. Fratila |           |                  | PLAN DE SITUATIE   | A02          |
| Grafică   | Ing. A. Filip     |           |                  |   |              |