


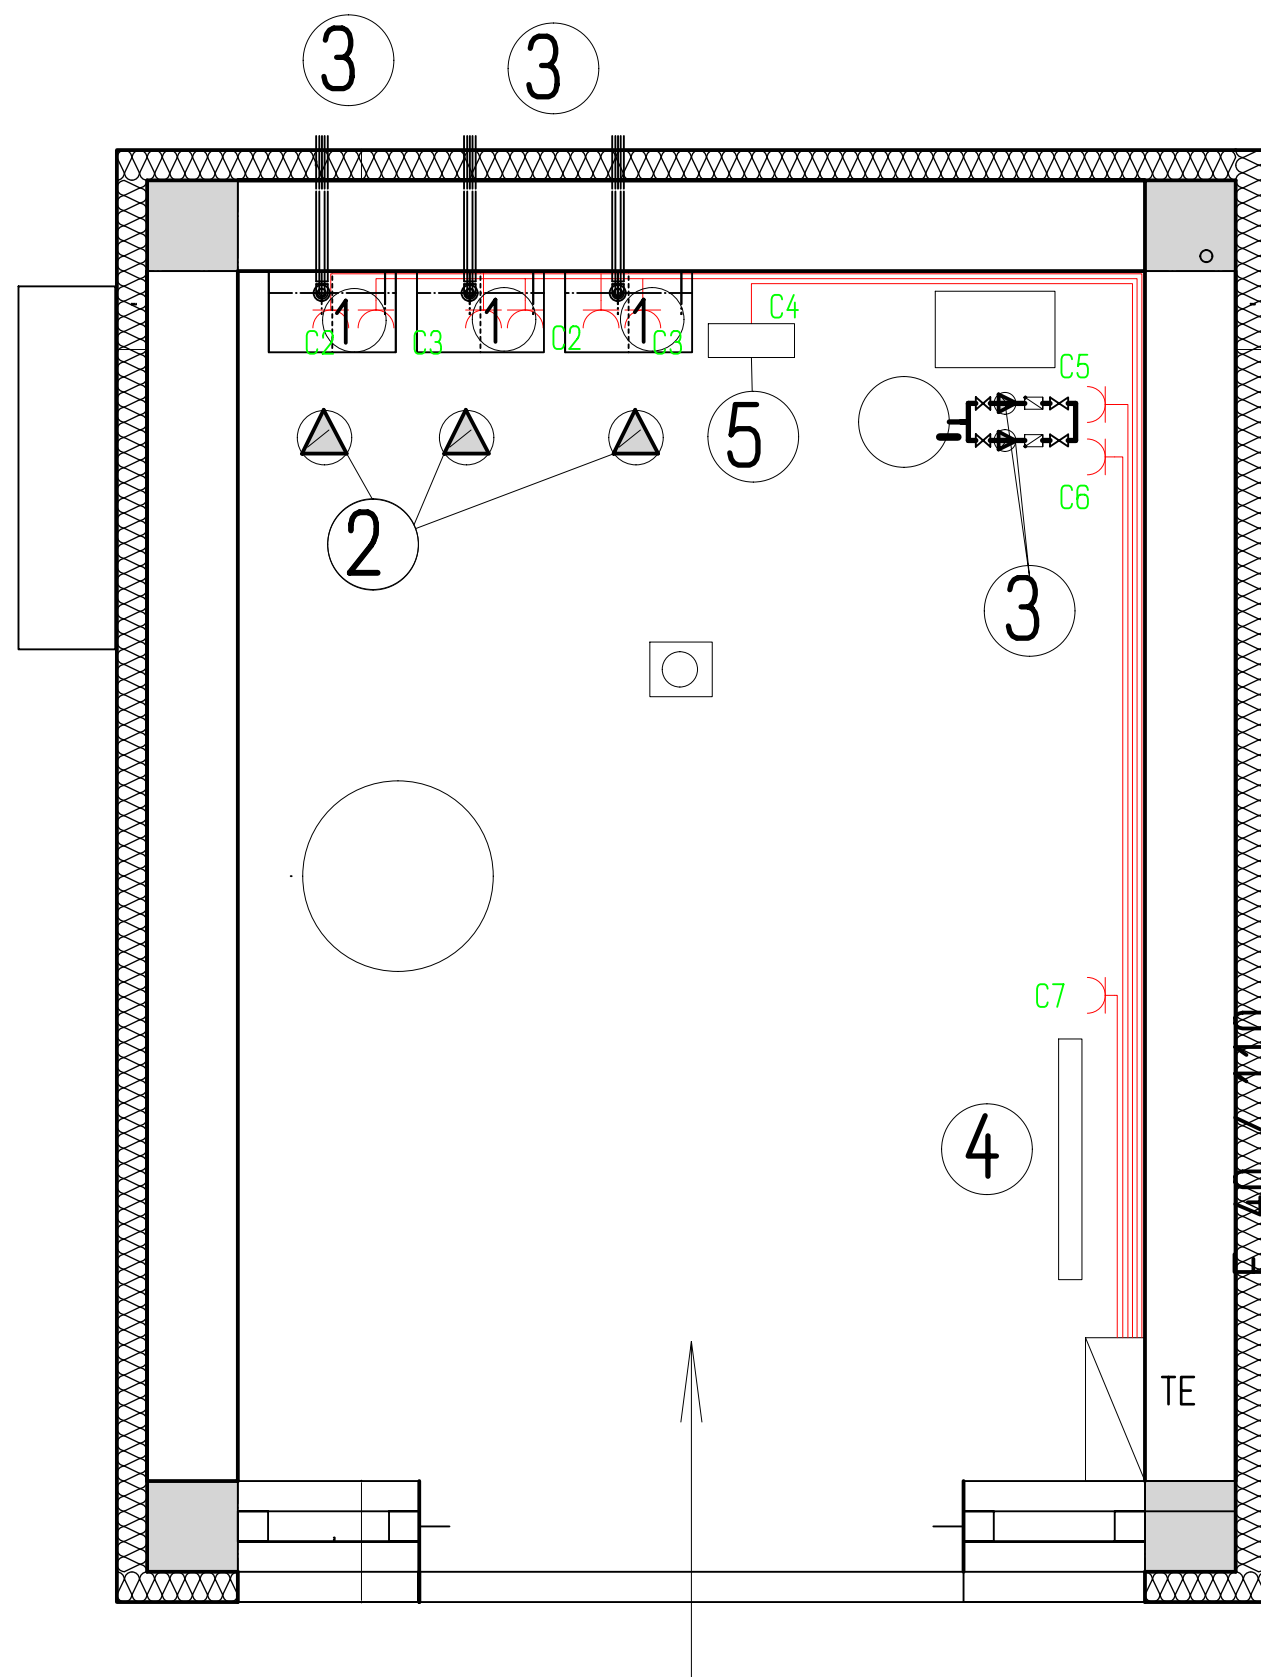

## LEGENDA

- 1 centrala termica in condensatie pentru incalzire,avand Q=150 kW; tiraj fortat.
- 2 electropompa circulatie debit 6,6 mc/h h=4,5mCA
- 3 electropompa pentru circulatie incalzire, Q = 13 mc /h h= 11mCA
- 4 Radiator electric 2000 W
- 5 Modul de automatizare pentru functionarea in cascada a cazanelorModul de

- Circuit electric de forță proiectat
- 2 Corp de iluminat, etanș, fluorescent, montat aparent, cu reflector, 2x36 W
- 2 Corp de iluminat, etanș, fluorescent, cu kit de emergenta autonomie 3 h, montat aparent, cu reflector, 2x36 W
- Înterupător simplu, montat, etanș, îngropat, min. 10 A
- Circuit de protecție (bandă OL Zn 25x4 mm, montată aparent)
- Piesă de separație (eclisă)
- EXIT Corp de iluminat de siguranță, etanș, 1x8 W, autonomie 3 ore
- Circuit electric de forță proiectat
- Priză monofazată, cu contact de protecție, etanșă, aparentă, h=1,2 metri

4x18W - TE = Tip corp de iluminat (Nr. lampi x puterea unei lampi) - Tabloul electric din care este alimentat

C1 = Circuitul electric din care este alimentat - intrerupatorul (sau pozitia comutatorului) care comanda aprinderea/stingerea

- b

### Nota:

1. La executie se vor respecta Normativele I7/2011, respectiv NTE 007/08/00, împreuna cu prevederile lor conexe.
2. Se interzice utilizarea cablurilor fara întârziere la propagarea flacarii în interiorul constructiei.
3. Se vor respecta conditiile impuse de NTE 007-08-00 si precizarile din caietul de sarcini.
4. Faze de executie obligatorii la care va fi solicitat proiectantul pentru verificari:
  - începerea montarii cablurilor electrice;
  - începerea operatiilor de montare a aparatelor si tablourilor electrice.

| VERIFICATOR/EXPERT | NUME                                                     | SEMNATURA | CERINTA | REFERAT / EXPERTIZA NR. / DATA   |          |
|--------------------|----------------------------------------------------------|-----------|---------|---|----------|
|                    | SC ARCH-STUDIO SRL                                       |           |         | Beneficiar:   | Nr. Pr.  |
|                    | CUI RO18844274 J20/1028/2006                             |           |         | D.A.D.P.P. PETROSANI   | 6-8/     |
|                    | Petrosani, Hunedoara                                     |           |         | mun. Petrosani, str. 1 Decembrie 1918, nr. 93, judetul Hunedoara   | 2016     |
|                    | Tel:0722779324; Fax:0354819354; proiectare2006@yahoo.com |           |         |   |          |
| SPECIFICATIE       | NUMELE                                                   | SEMNATURA | Scara   | Titlu proiect: LUCRARI DE CONSTRUCTII PUNCTE, CENTRALE SI REELE TERMICE PE GAZE NATURALE PENTRU SCOALA GENERALA "AVRAM STANCA" NR. 4 mun. Petrosani, str. 1 Decembrie 1918, nr. 73, judetul Hunedoara | Faza     |
| Sef proiect        | arh. C. A. Fratila                                       |           | %       |   | PT.+D.E. |
| Arhitectura        | arh. C. A. Fratila                                       |           |         |   |          |
| Rezistenta         | ing. N. Joita                                            |           | Data    |   | Nr. Pl.  |
| Inst.electrice     | ing. O. Tatomir                                          |           | 02/2016 | Titlu plansa: Plan instalatie electrica de prize si forta Punct Termic   | IE02     |