


de la blocul de masura si protectie

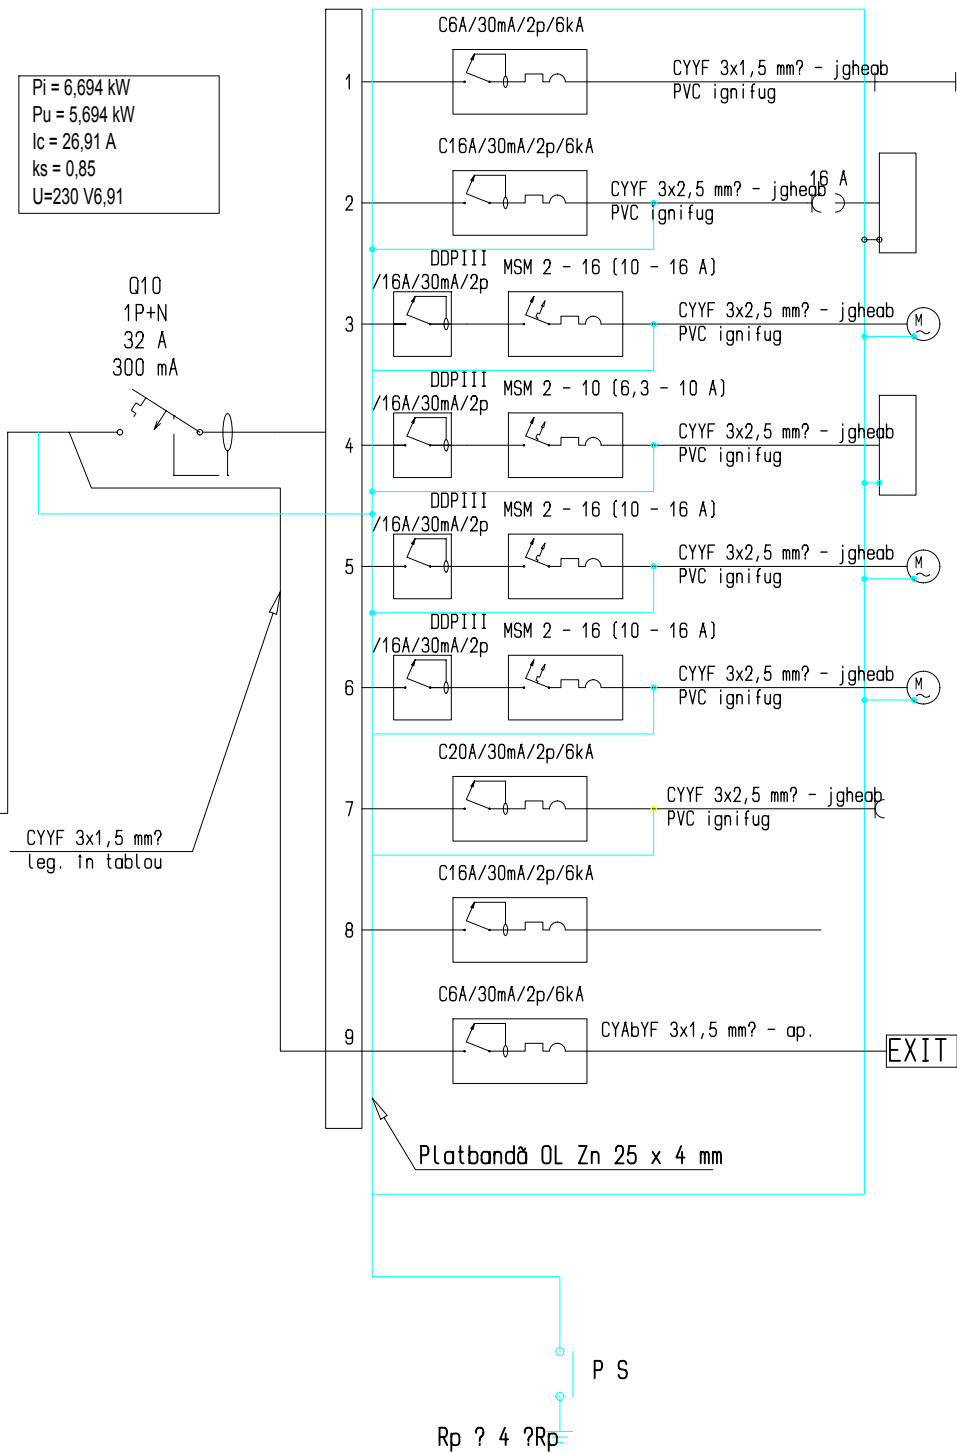

Nr. circuit	Tip consum.	Pi (kW)	Destinatie
C1	4 L L	0,336	Iluminat normal punct termic
C2	3 L P	0,660	Tablouri cazan 1, 2 si 3
C3	3 L P	0,570	Pompă circulaă p ie cazane 1ă , 2ă si 3
C4	-	0,700	Modul de automatizare
C5	1 L P	0,710	Pompa circuit incalzire
C6	1 L P	0,710	Pompa circuit incalzire
C7	1 L P	2,000	Radiator electric
C8	-	1,000	Rezerva
C9	1 LL	0,008	Iluminat de siguranpă
Total Pi		6,694	

Notă:

- La execuție se vor respecta Normativele I7/2011, împreună cu prevederile lor conexe, referitor la execuția tablourilor electrice.
- Tablourile vor fi din polycarbonat ignifug, grad de protecție IP54, iar aparatul de fabricație Schneider sau similar.
- Faze de execuție obligatorii la care va fi solicitat proiectantul pentru verificări:
 - începerea operațiilor de montare a tablourilor electrice.

VERIFICATOR/EXPERT	NUME	SEMNAȚURA	CERINȚA	REFERAT / EXPERTIZĂ NR. / DATA	
	SC ARCHISTUDIO SRL			Beneficiar:	Nr. Pr.
	CUI RO18844274 J20/1028/2006 Petrosani, Hunedoara Tel:0722779324; Fax:0354819354; proiectare2006@yahoo.com			D.A.D.P.P. PETROSANI mun. Petrosani, str. 1 Decembrie 1918, nr. 93, judetul Hunedoara	6-8/ 2016
	SPECIFICATIE	NUMELE	SEMNAȚURA	Titlu proiect:	Faza
	Sef proiect	arh. C. A. Fratila		LUCRARI DE CONSTRUCTII PUNCTE, CENTRALE SI REȚELE TERMICE PE GAZE NATURALE PENTRU ȘCOALA GENERALĂ "AVRAM STANCA" NR. 4 mun. Petrosani, str. 1 Decembrie 1918, nr. 73, judetul Hunedoara	PT.+D.E.
	Arhitectura	arh. C. A. Fratila			
	Rezistența	ing. N. Joita			
	Inst.electrice	ing. O. Tatomir		Titlu planșă:	Nr. Pl. IE04
			Scara		
			%		
			Data		
			02/2016		