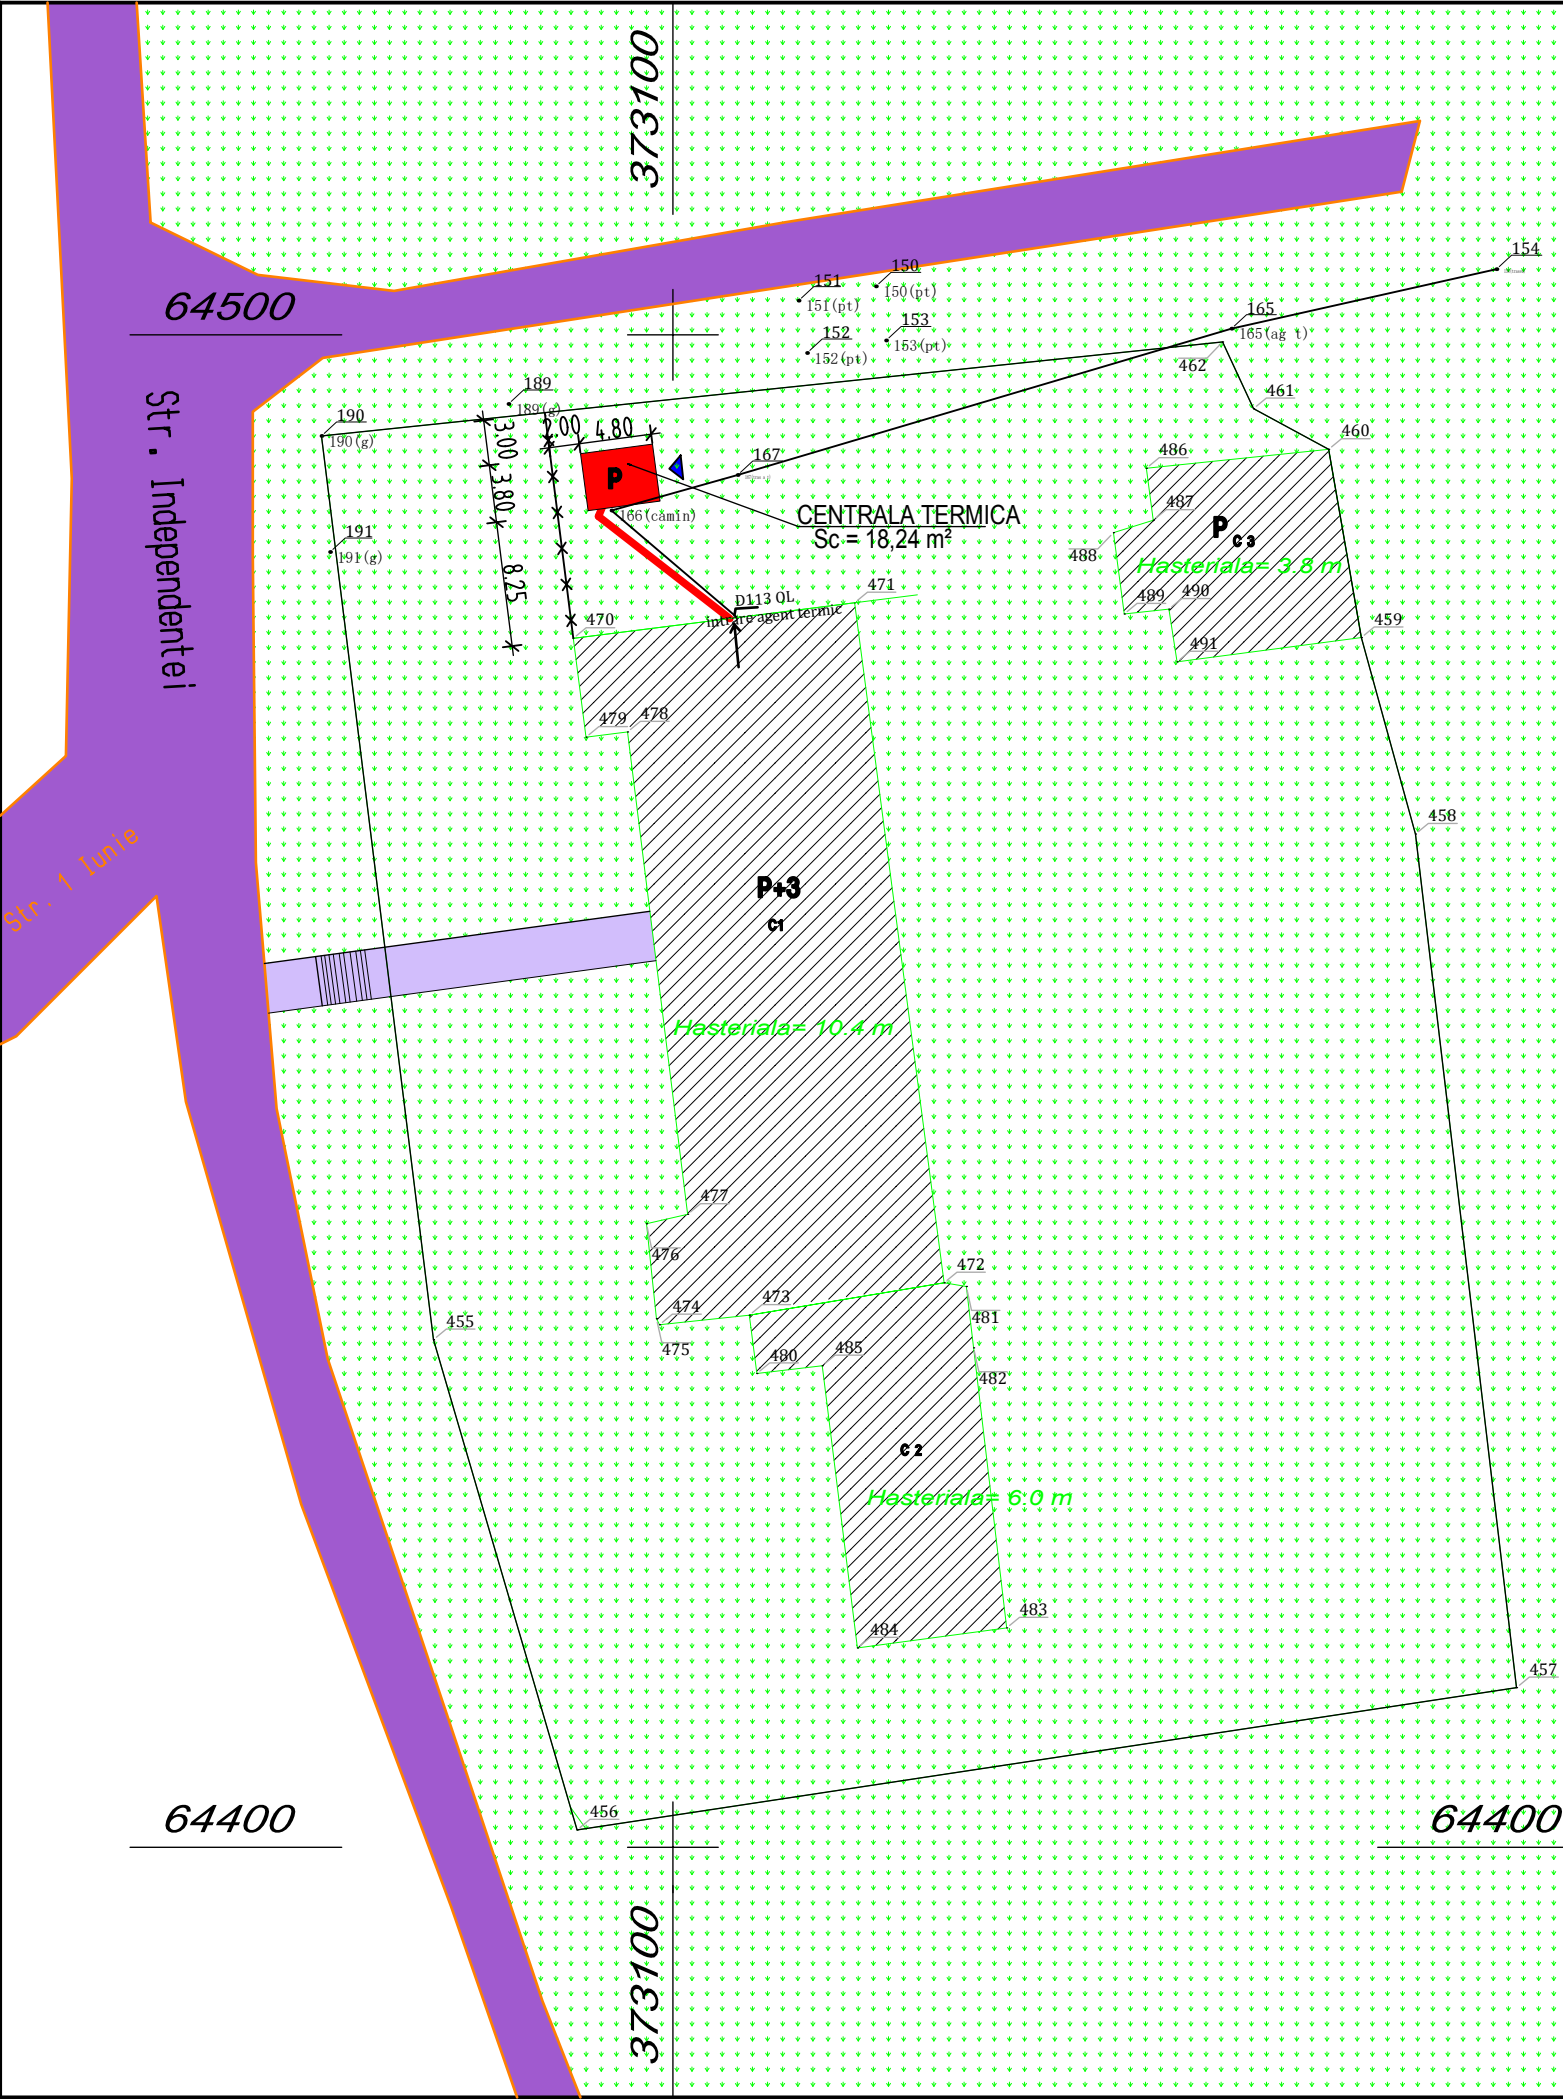


teren		
INVENTAR DE COORDONATE		
Pct.	Nord(X)	Est(Y)
190	64493.314	373076.755
455	6463.565	373084.163
456	64401.149	373093.661
457	64410.555	373155.797
458	64466.994	373149.113
459	64479.985	373145.534
460	64492.61	37316.371
461	64495.121	373138.402
462	64499.531	373136.355
S=6122mp		

LEGENDĂ

- Strada;
- Alei de acces;
- Acces la constructii;
- Constructii existente
- Zona verde.
- Conducte tur-retur a racordului la rețeaua de termoficare, din teava de otel preizolata DN 40/110
- Conducte tur-retur a instalatiei termice de legatura la centrala termica, din teava de otel preizolata DN 2" / 125
- Centrala Termica propusa cu cazane pe combustibil gaz metan, in condensatie, tiraj fortat

Clasa de importanta: III
Categoría de importanta: C - "Normala"

Verificator				
	Nume	Semnătură	Cerința	REFERAT / EXPERTIZA Nr. / Data
 SC ARCHISTUDIO SRL CUI RO18844274 J20/1028/2006 Petrosani, Hunedoara Tel:0722779324; Fax:0354819354; proiectare2006@yahoo.com				Beneficiar: D.A.D.P.P. PETROSANI mun. Petrosani, str. 1 Decembrie 1918, nr. 93, judetul Hunedoara Nr. pr.: 6-10/2016
Specificația	Nume	Semnătură	Scara:	Titlu proiect:
Șef proiect	Arh. C.A. Fratila		1:500	LUCRARI DE CONSTRUCTII PUNCTE, CENTRALE SI REȚELE TERMICE PE GAZE NATURALE PENTRU SCOALA GIMNAZIALA NR.6 mun. Petrosani, str. Independentei nr. 37, judetul Hunedoara
Arhitectura	Arh. C.A. Fratila			Faza: P.T.+D.E.
Proiectat	Arh. C.A. Fratila		Data:	Titlu planșă:
Grafică	Ing. A. Filip		02.2016	PLAN DE SITUATIE
				Nr. Pl. A02

PROIECTAREA SI REALIZAREA: SC ARCHISTUDIO SRL - NR. 1146/04.06.2007/LICENTA - CALCULUL STRUCTURILOR - NR. 1682/11.12.2006