


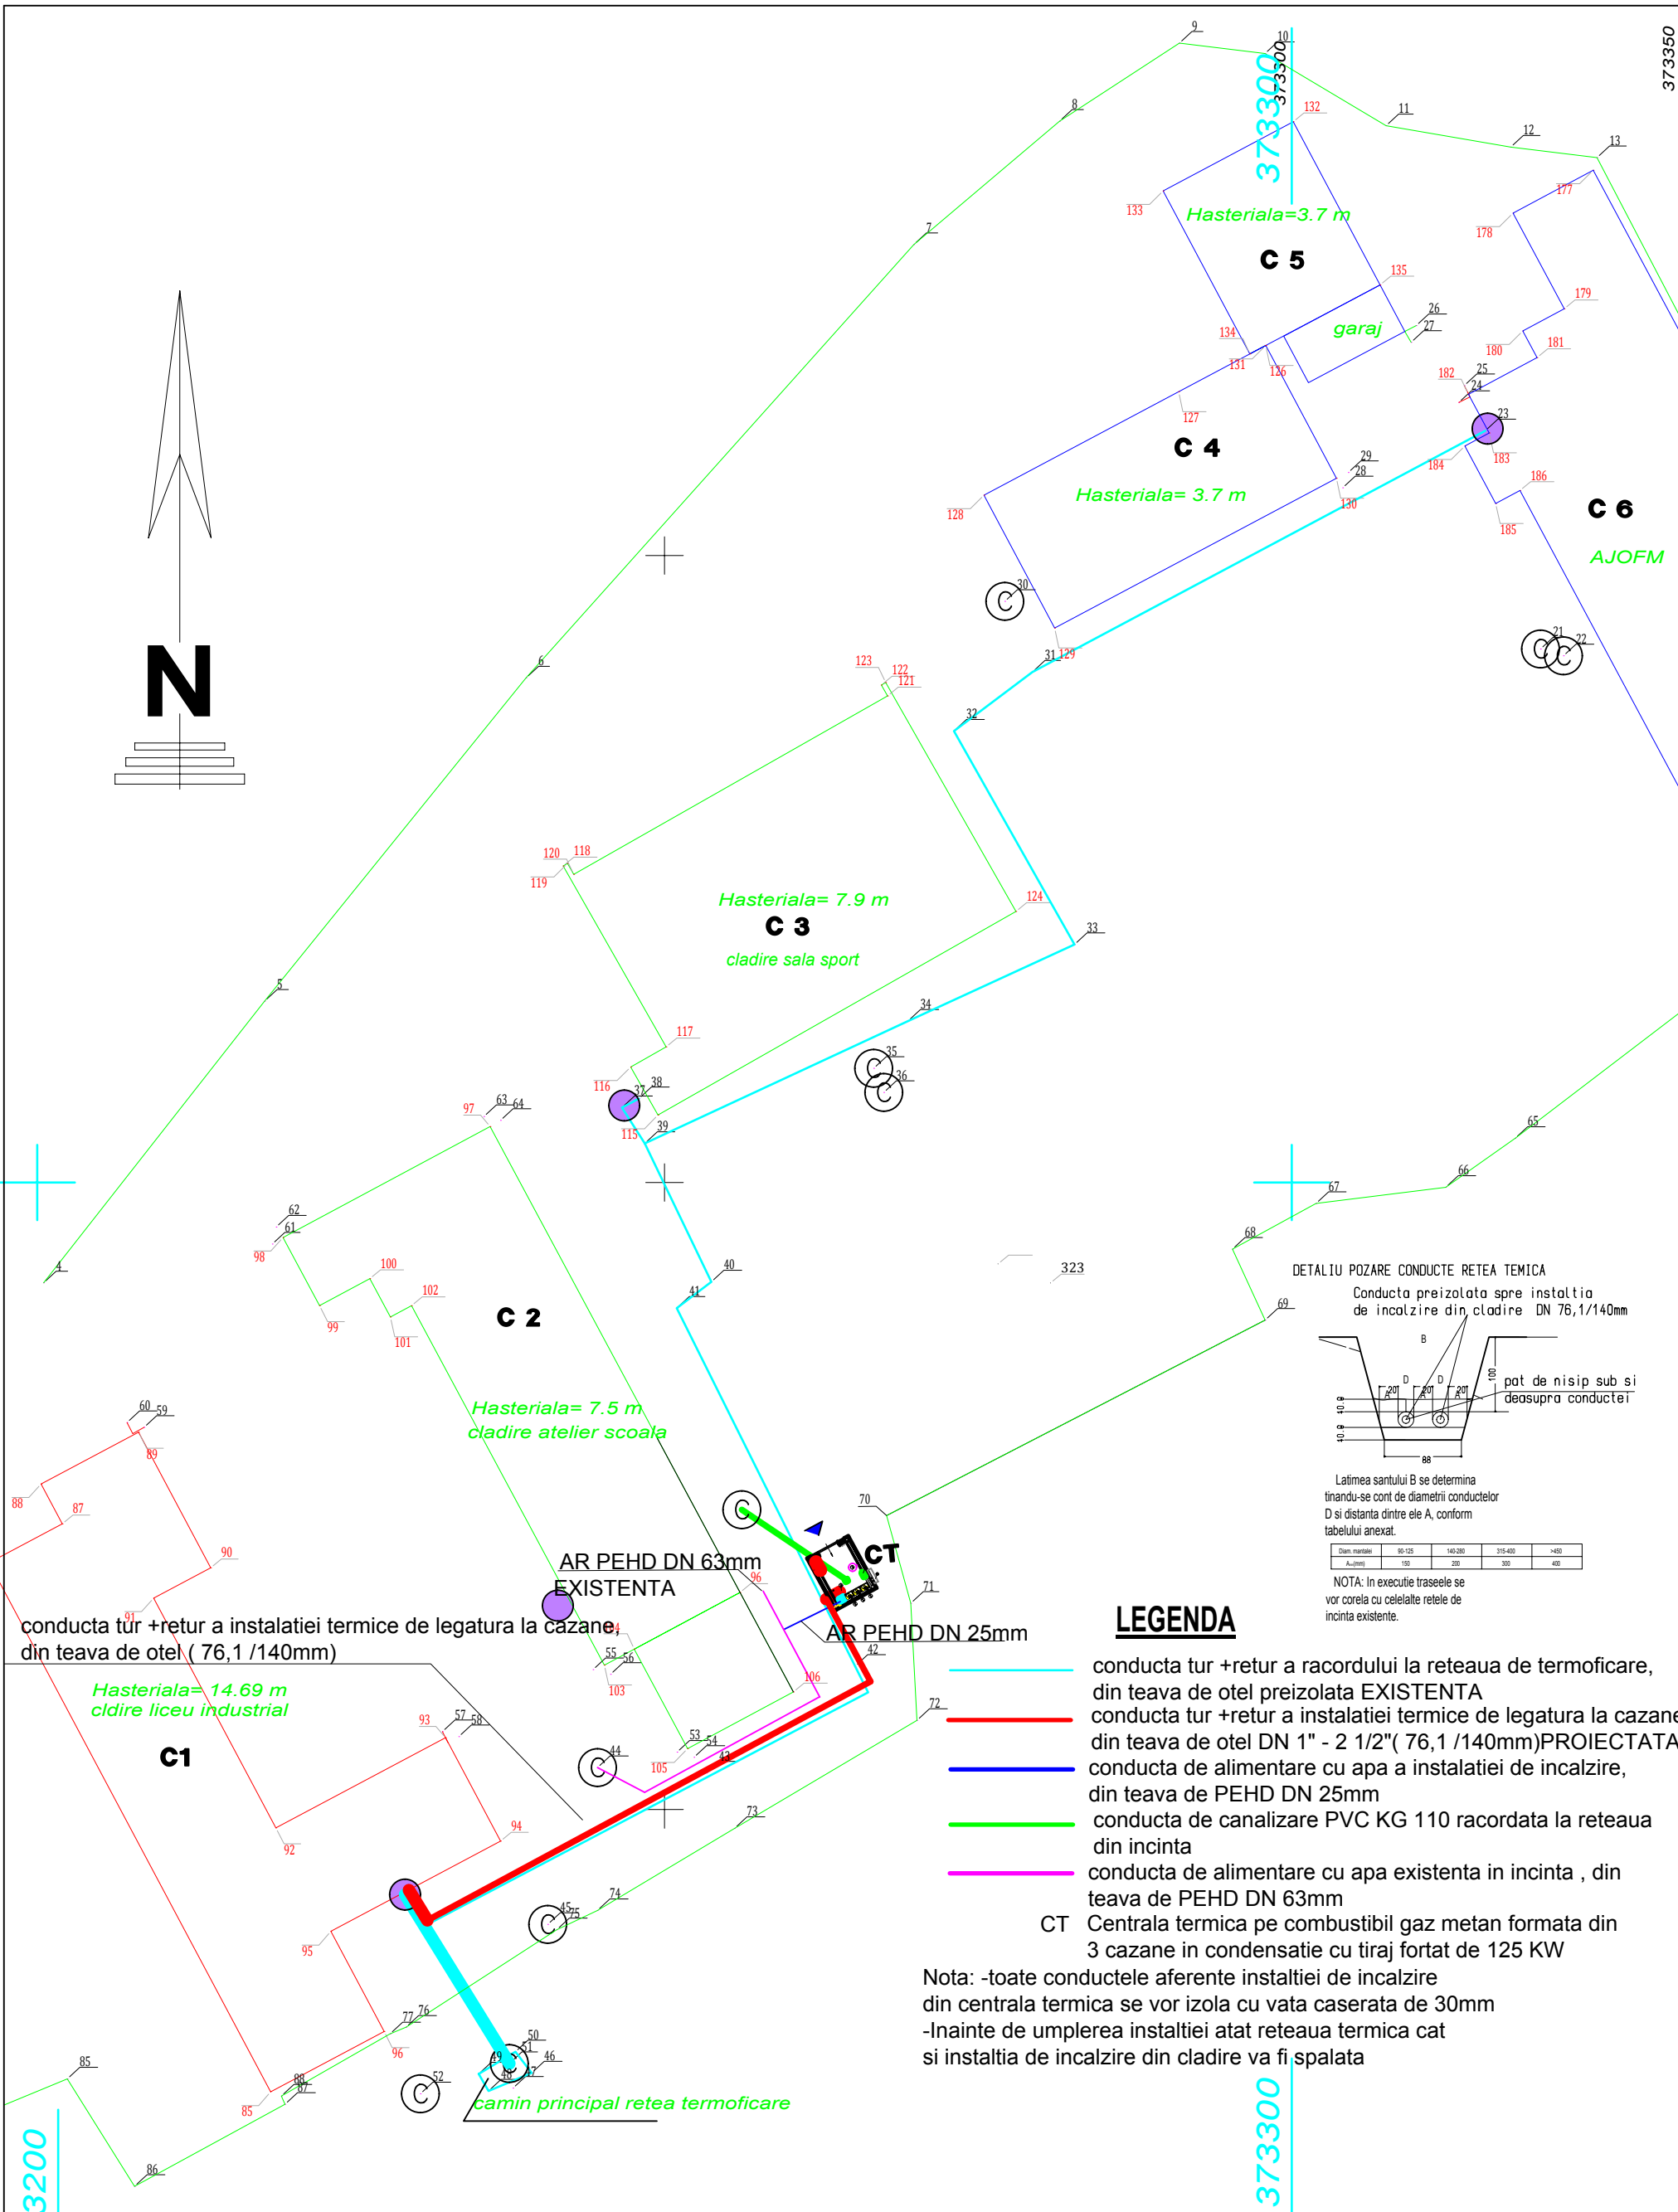

DETALIU POZARE CONDUCE RETEA TEMICA

Conducta preizolata spre instalatia de incalzire din cladire DN 76,1/140mm

Latimea santului B se determina tinandu-se cont de diametrii conductelor D si distanta dintre ele A, conform tabelului anexat.

Diam. mantalei A (mm)	85-125	140-200	315-400	>450
B (mm)	150	200	300	400

NOTA: In executie traseele se vor corela cu celelalte retele de incinta existente.

LEGENDA

- conducta tur +retur a racordului la rețeaua de termoficare, din teava de otel preizolata EXISTENTA
- conducta tur +retur a instalatiei termice de legatura la cazane, din teava de otel DN 1" - 2 1/2" (76,1 /140mm)PROIECTATA
- conducta de alimentare cu apa a instalatiei de incalzire, din teava de PEHD DN 25mm
- conducta de canalizare PVC KG 110 racordata la rețeaua din incinta
- conducta de alimentare cu apa existenta in incinta , din teava de PEHD DN 63mm
- CT Centrala termica pe combustibil gaz metan formata din 3 cazane in condensatie cu tiraj forțat de 125 KW

Nota: -toate conductele aferente instalatiei de incalzire din centrala termica se vor izola cu vata caserata de 30mm
-Inainte de umplerea instalatiei atat rețeaua termica cat si instalatia de incalzire din cladire va fi spalata

VERIFICATOR/EXPERT	NUME	SEMNATURA	CERINTA	REFERAT / EXPERTIZA NR. / DATA	
 SC ARCHISTUDIO SRL CUI RO18844274 J20/1028/2006 Petrosani, Hunedoara Tel:0722779324; Fax:0354819354; proiectare2006@yahoo.com			Beneficiar:		Nr. Pr.
			D.A.D.P.P. PETROSANI		6-3/
			mun. Petrosani, str. 1 Decembrie 1918, nr. 93, judetul Hunedoara		2016
SPECIFICATIE	NUMELE	SEMNATURA	Scara	Titlu proiect: LUCRARI DE CONSTRUCTII PUNCTE, CENTRALE SI REȚELE TERMICE PE GAZE NATURALE PENTRU COLEGIUL TEHNIC "DIMITRIE LEONIDA" LICEUL INDUSTRIAL mun. Petrosani, str. 22, Decembrie Nr6, judetul Hunedoara	Faza PT.+D.E.
Sef proiect	arh. C. A. Fratila				
Arhitectura	arh. C. A. Fratila		1:500		
Rezistenta	ing. N. Joita		Data	Titlu plansa: PLAN SITUATIE SI RETEA TEMICA	Nr. Pl. I.01
Inst.Incalzire	ing. R. Borcsi				
			02/2016		