


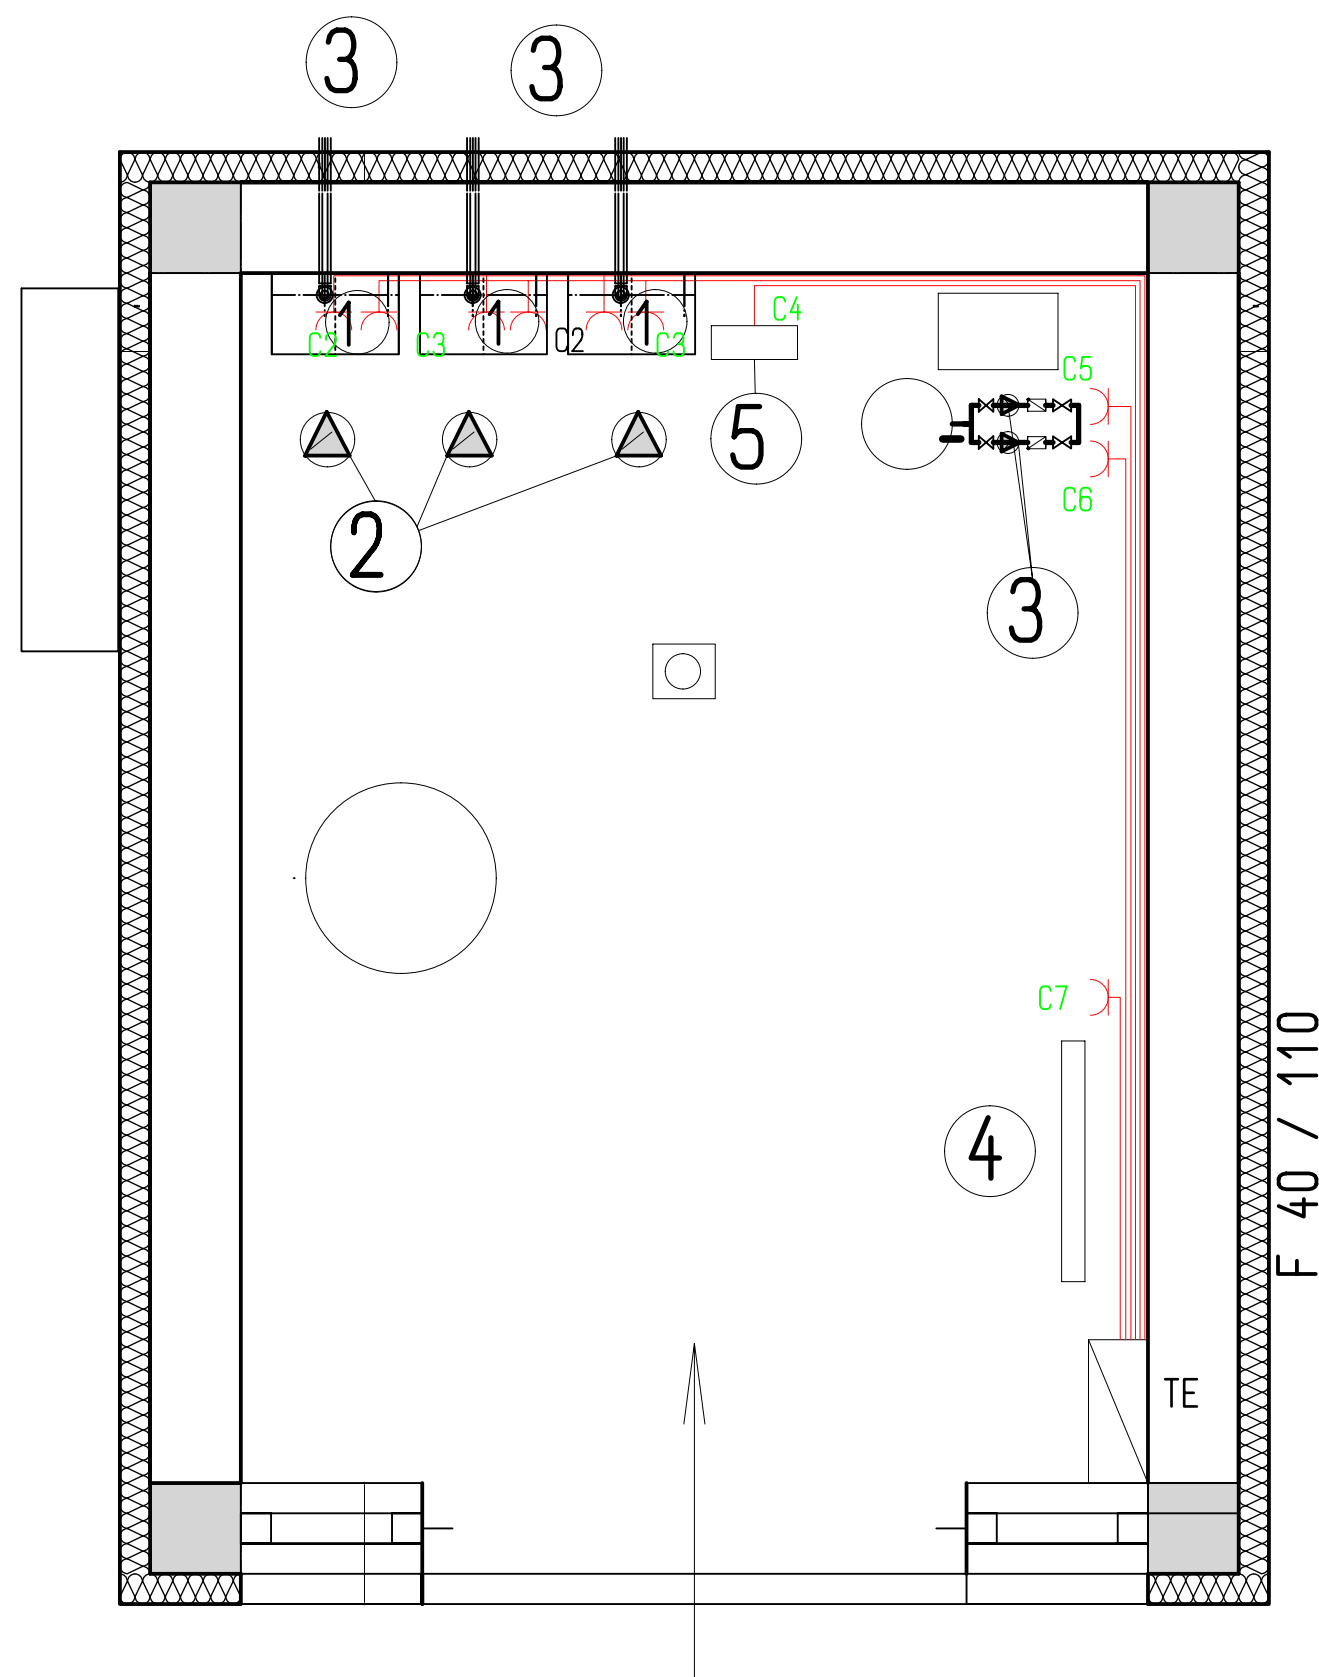

LEGENDA

- 1 centrala termica in condensatie pentru incalzire,avand Q=150 kW; tiraj fortat.
- 2 electropompa circulatie debit 6,6 mc/h h=4,5mCA
- 3 electropompa pentru circulatie incalzire, Q = 13 mc /h h= 11mCA
- 4 Radiator electric 2000 W
- 5 Modul de automatizare pentru functionarea in cascada a cazanelorModul de

- Circuit electric de forță proiectat
- 2 Corp de iluminat, etanș, fluorescent, montat aparent, cu reflector, 2x36 W
- 2 Corp de iluminat, etanș, fluorescent, cu kit de emergenta autonomie 3 h, montat aparent, cu reflector, 2x36 W
- Înterupător simplu, montat, etanș, îngropat, min. 10 A
- Circuit de protecție (bandă OL Zn 25x4 mm, montată aparent)
- Piesă de separație (eclisă)
- EXIT Corp de iluminat de siguranță, etanș, 1x8 W, autonomie 3 ore
- Circuit electric de forță proiectat
- Priză monofazată, cu contact de protecție, etanșă, aparentă, h=1,2 metri

Nota:

1. La executie se vor respecta Normativele 17/2011, respectiv NTE 007/08/00, împreuna cu prevederile lor conexe.
2. Se interzice utilizarea cablurilor fara întârziere la propagarea flacarii în interiorul constructiei.
3. Se vor respecta conditiile impuse de NTE 007-08-00 si precizarile din caietul de sarcini.
4. Faze de executie obligatorii la care va fi solicitat proiectantul pentru verificari:
 - începerea montarii cablurilor electrice;
 - începerea operatiilor de montare a aparatelor si tablourilor electrice.

4x18W - TE = Tip corp de iluminat (Nr. lampi x puterea unei lampi) - Tabloul electric din care este alimentat

C1 = Circuitul electric din care este alimentat - intrerupatorul (sau pozitia comutatorului) care comanda aprinderea/stingerea

- b

VERIFICATOR/EXPERT	NUME	SEMNATURA	CERINTA	REFERAT / EXPERTIZA NR. / DATA	
	SC ARCHSTUDIO SRL			Beneficiar:	Nr. Pr.
	CUI RO18844274 J20/1028/2006			D.A.D.P.P. PETROSANI	6-3/
	Petrosani, Hunedoara			mun. Petrosani, str. 1 Decembrie 1918, nr. 93, judetul Hunedoara	2016
	Tel:0722779324; Fax:0354819354; proiectare2006@yahoo.com				
SPECIFICATIE	NUMELE	SEMNATURA	Scara	Titlu proiect	Faza
Sef proiect	arh. C. A. Fratila		%	LUCRARI DE CONSTRUCTII PUNCTE, CENTRALE SI REELE	P.T.+D.E.
Arhitectura	arh. C. A. Fratila			TERMICE PE GAZE NATURALE PENTRU COLEGIUL TEHNIC "DIMITRIE LEONIDA" LICEUL INDUSTRIAL	
Rezistenta	ing. N. Joita		Data	mun. Petrosani, str. 22, Decembrie r6, judetul Hunedoara	
Inst.electrice	ing. O. Tatomir		02/2016	Titlu plansa:	Nr. Pl.
				Plan instalatie electrica de prize si forta Punct Termic	IE02