


de la blocul de masura si protectie

Pi = 6,694 kW
Pu = 5,694 kW
Ic = 26,91 A
ks = 0,85
U=230 V/6,91

Q10
1P+N
32 A
300 mA

CYYF 3x1,5 mm²
leg. în tablou

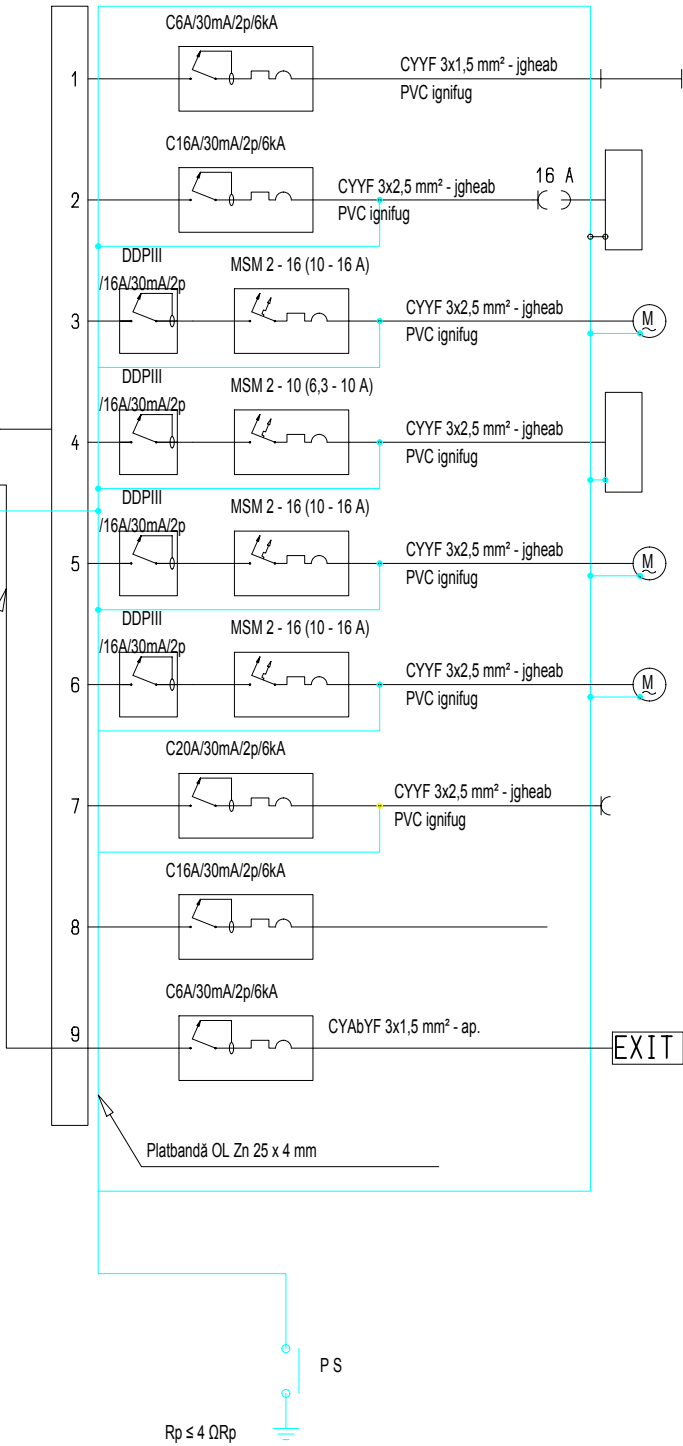

Nr. circuit	Tip consum.	Pi (kW)	Destinatie
C1	4 L L	0,336	Iluminat normal punct termic
C2	3 L P	0,660	Tablouri cazan 1, 2 si 3
C3	3 L P	0,570	Pompă circulaă p ie cazane 1ă , 2ă si 3
C4	-	0,700	Modul de automatizare
C5	1 L P	0,710	Pompa circuit incalzire
C6	1 L P	0,710	Pompa circuit incalzire
C7	1 L P	2,000	Radiator electric
C8	-	1,000	Rezerva
C9	1 LL	0,008	Iluminat de siguranpă
Total Pi		6,694	

Notă:

- La execuție se vor respecta Normativele I7/2011, împreună cu prevederile lor conexe, referitor la execuția tablourilor electrice.
- Tablourile vor fi din polycarbonat ignifug, grad de protecție IP54, iar aparatajul de fabricație Schneider sau similar.
- Faze de execuție obligatorii la care va fi solicitat proiectantul pentru verificări:**
 - începerea operațiilor de montare a tablourilor electrice.

VERIFICATOR/EXPERT	NUME	SEMNAȚURA	CERINȚA	REFERAT / EXPERTIZA NR. / DATA	
	SC ARCHISTUDIO SRL CUI RO18844274 J20/1028/2006 Petrosani, Hunedoara Tel:0722779324; Fax:0354819354; proiectare2006@yahoo.com			Beneficiar:	Nr. Pr.
				D.A.D.P.P. PETROSANI mun. Petrosani, str. 1 Decembrie 1918, nr. 93, judetul Hunedoara	6-3/ 2016
				Titlu proiect:	Faza
				LUCRARI DE CONSTRUCTII PUNCTE, CENTRALE SI REȚELE TERMICE PE GAZE NATURALE PENTRU COLEGIUL TEHNIC "DIMITRIE LEONIDA" LUCEUL INDUSTRIAL mun. Petrosani, str. 22, Decembrie r6, judetul Hunedoara	P.T.+D.E.
SPECIFICATIE	NUMELE	SEMNAȚURA	Scara	Titlu planșă:	Nr. Pl.
Sef proiect	arh. C. A. Fratila				
Arhitectura	arh. C. A. Fratila		Data	Schema electrica monofilara tablou electric TE	Nr. Pl.
Rezistenta	ing. N. Joita				
Inst.electrice	ing. O. Tatomir		02/2016		IE04