


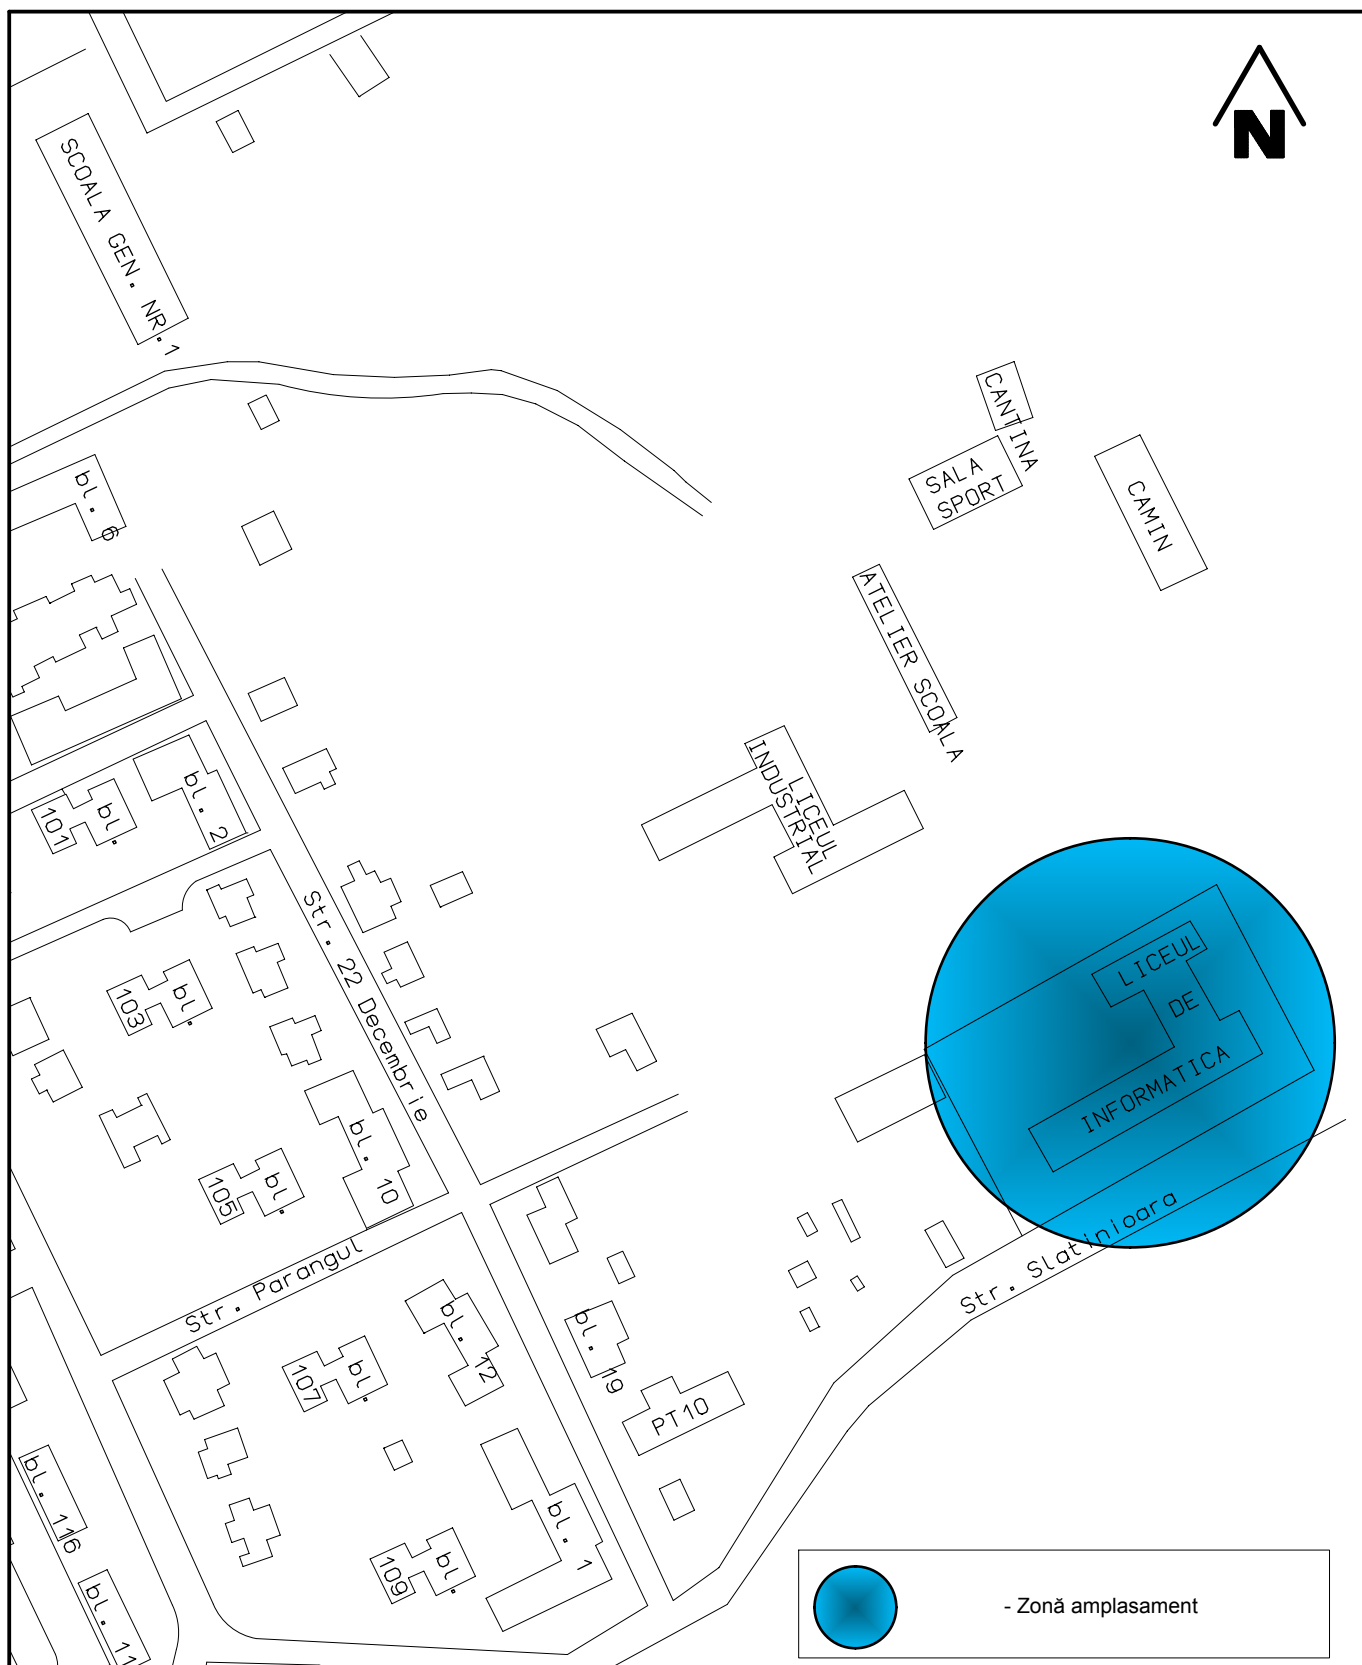

- Zonă amplasament

Verificator						
	Nume	Semnătură	Cerință	REFERAT / EXPERTIZA Nr. / Data		
	SC ARCHITUDIO SRL CUI RO18844274 J20/1028/2006 Petrosani, Hunedoara Tel:0722779324; Fax:0354819354; proiectare2006@yahoo.com			<u>Beneficiar:</u> D.A.D.P.P. PETROSANI mun. Petrosani, str. 1 Decembrie 1918, nr. 93, judetul Hunedoara		Nr. pr.: 6-2/ 2016
	Specificația	Nume	Semnătură	<u>Titlu proiect:</u> LUCRARI DE CONSTRUCTII PUNCTE, CENTRALE SI REțele TERMICE PE GAZE NATURALE PENTRU COLEGIUL NATIONAL DE INFORMATICA "CARMEN SILVA" mun. Petrosani, str. Slatinoara, nr. 10, judetul Hunedoara		Faza: D.T.A.C.
Șef proiect	Arh. C.A. Fratila		Scara: 1:2000	<u>Titlu planșă:</u>		Nr. Pl. A01
Arhitectura	Arh. C.A. Fratila		Data: 02.2016	PLAN DE AMPLASARE IN ZONA		
Proiectat	Arh. C.A. Fratila					
Grafică	Ing. A. Filip					