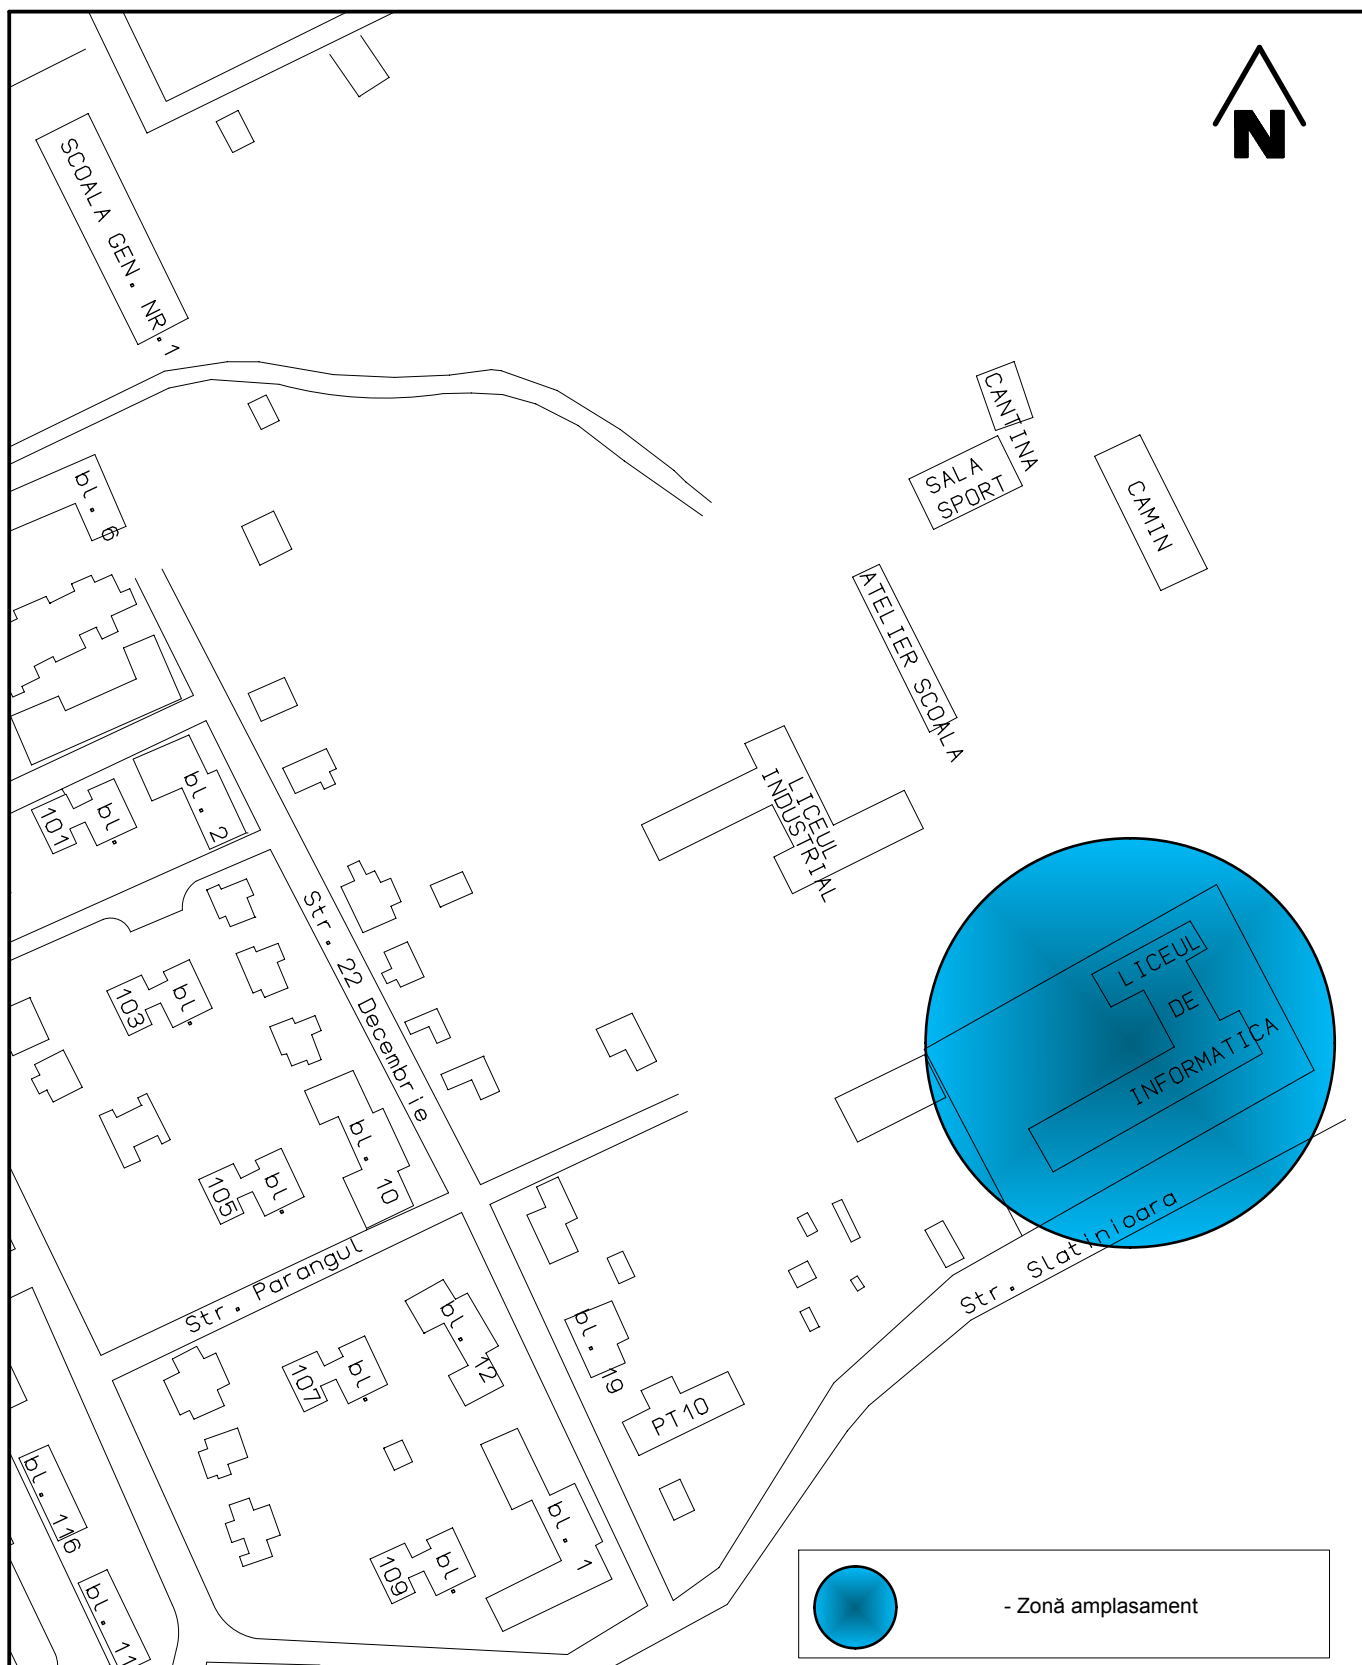


|   |                   |           |                      |   |  |                              |
|---|-------------------|-----------|----------------------|---|--|------------------------------|
| Verificator   |                   |           |                      |   |  |                              |
|   | Nume              | Semnătură | Cerința              | REFERAT / EXPERTIZA Nr. / Data   |  |                              |
| <div><div>SC ARCHITUDIO SRL<br/>CUI RO18844274 J20/1028/2006<br/>Petrosani, Hunedoara<br/>Tel:0722779324; Fax:0354819354; proiectare2006@yahoo.com</div></div> |                   |           |                      | <u>Beneficiar:</u><br><br>D.A.D.P.P. PETROSANI<br><br>mun. Petrosani, str. 1 Decembrie 1918, nr. 93, judetul Hunedoara   |  | Nr. pr.:<br><br>6-2/<br>2016 |
| Specificația   | Nume              | Semnătură | Scara:               | <u>Titlu proiect:</u><br>LUCRARI DE CONSTRUCTII PUNCTE,<br>CENTRALE SI REȚELE TERMICE PE GAZE NATURALE PENTRU<br>COLEGIUL NATIONAL DE INFORMATICA "CARMEN SILVA"<br>mun. Petrosani, str. Slatinioara, nr. 10, judetul Hunedoara |  | Faza:                        |
| Șef proiect   | Arh. C.A. Fratila |           | 1:2000               |   |  | P.T.+D.E.                    |
| Arhitectura   | Arh. C.A. Fratila |           | Data:<br><br>02.2016 | <u>Titlu planșă:</u><br><br>PLAN DE AMPLASARE IN ZONA   |  | Nr. Pl.<br><br>A01           |
| Proiectat   | Arh. C.A. Fratila |           |                      |   |  |                              |
| Grafică   | Ing. A. Filip     |           |                      |   |  |                              |