


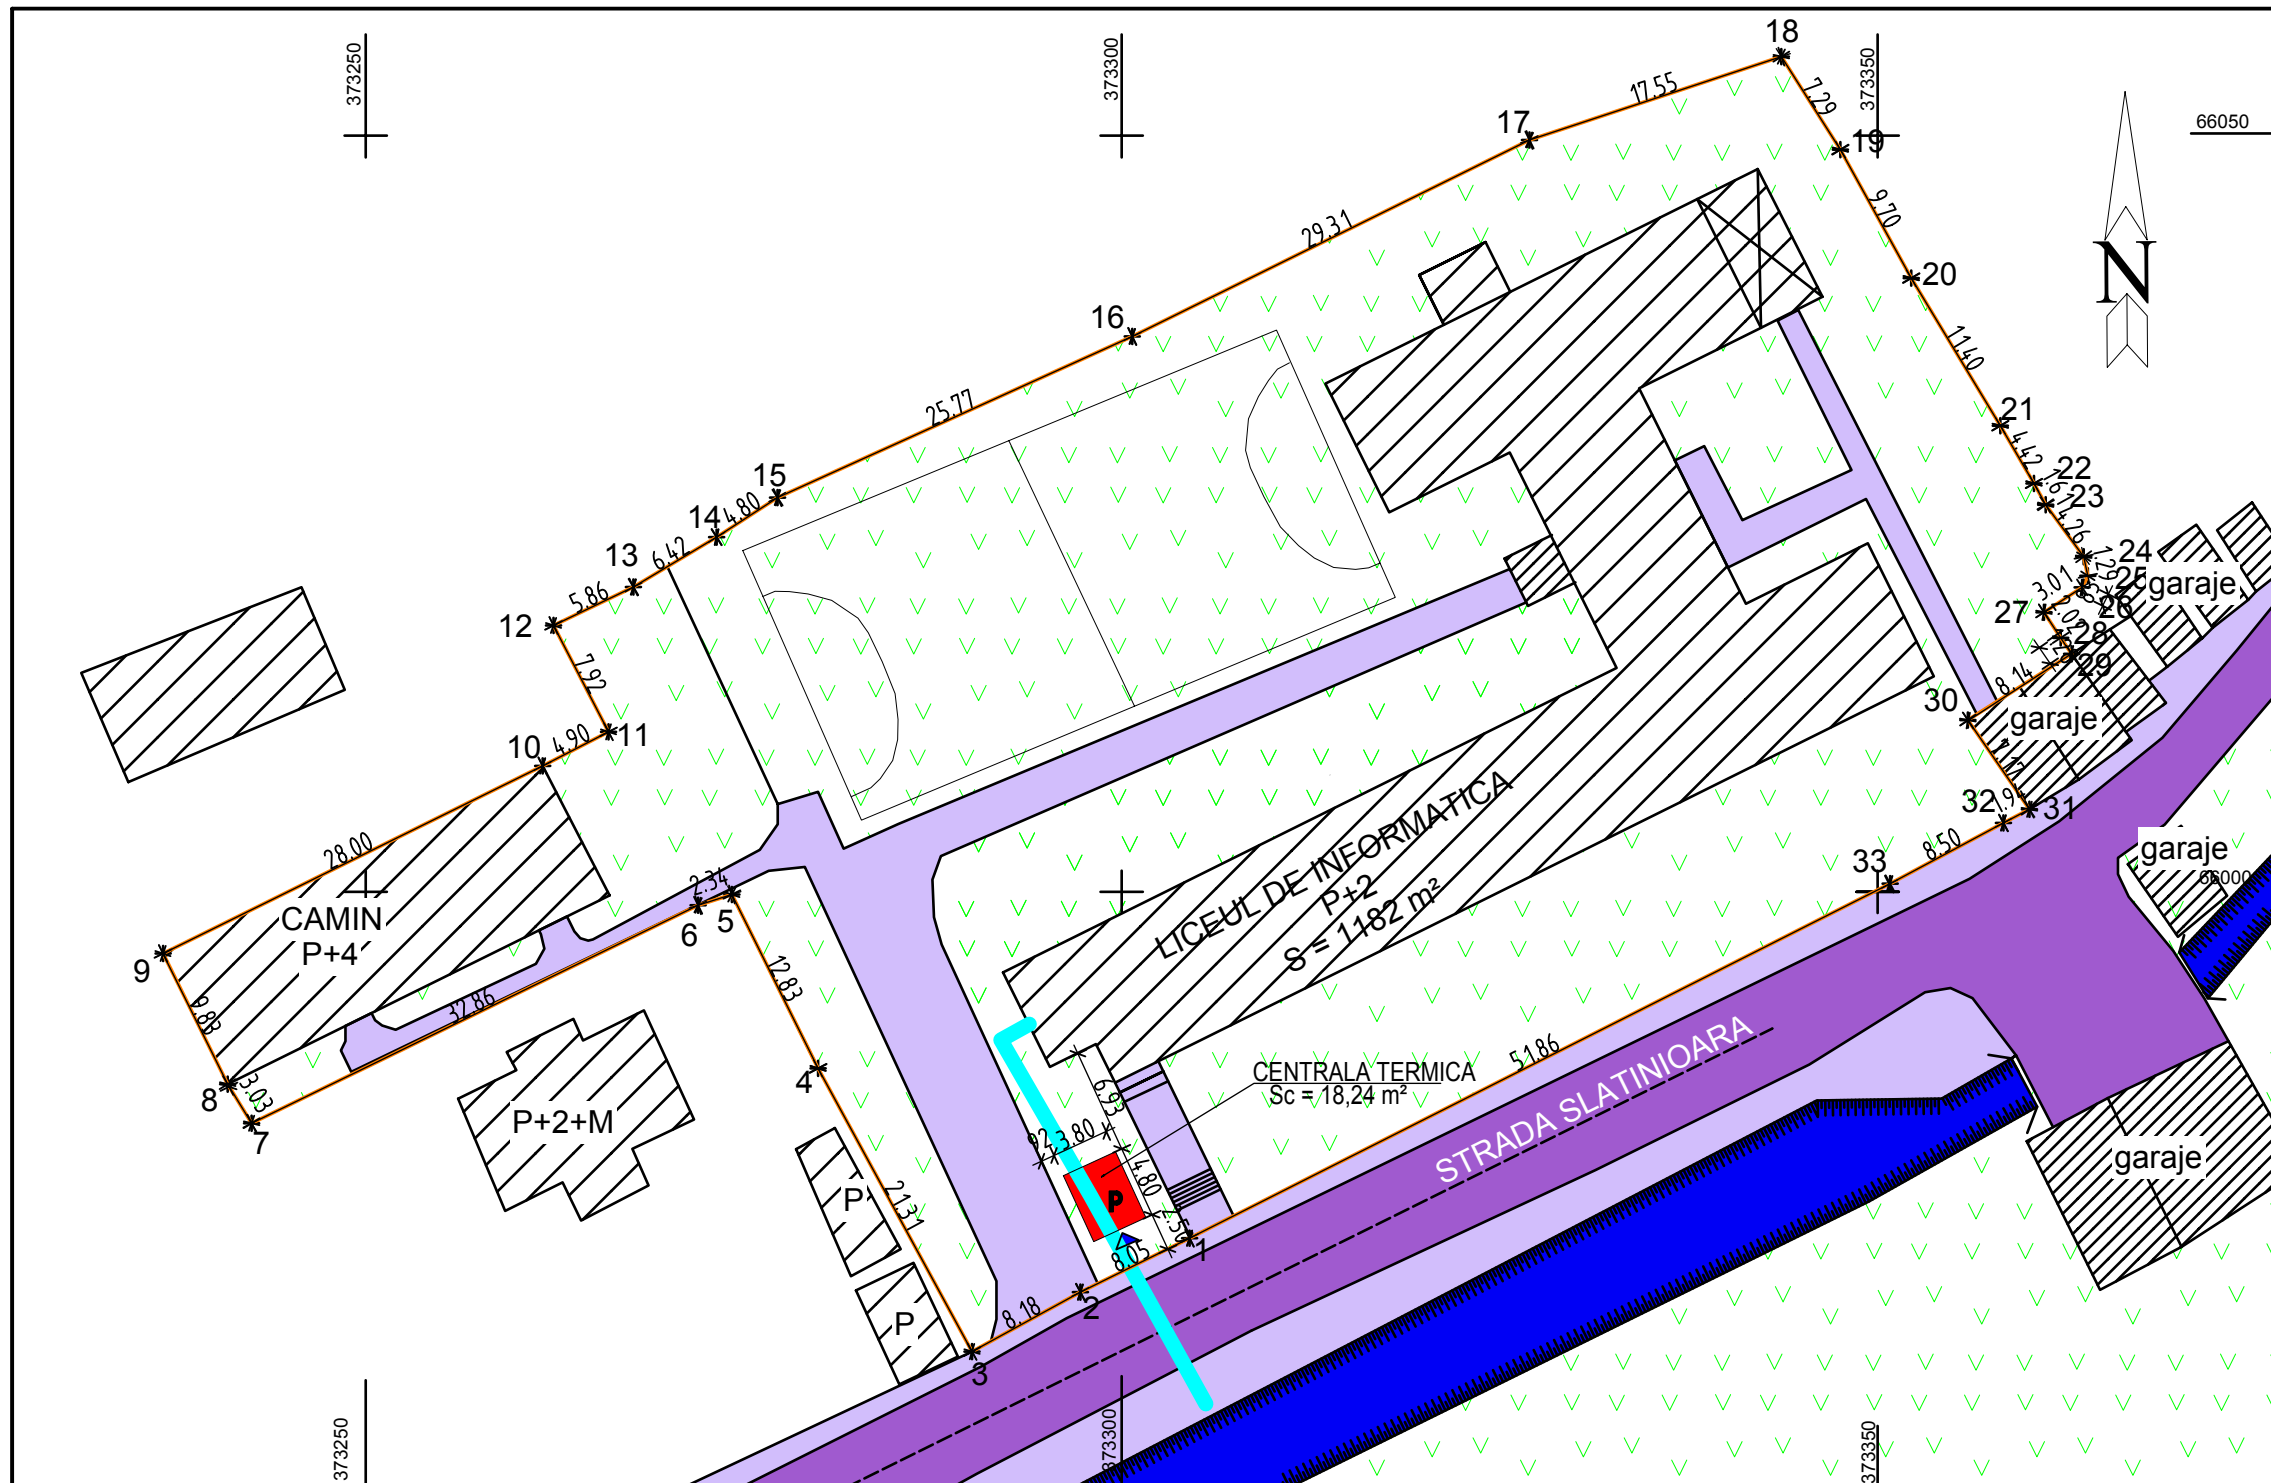

LEGENDĂ

- Strada;
- Alei de acces;
- Acces la constructii;
- Constructii existente
- Zona verde.
- Conducte tur-retur a racordului la rețeaua de termoficare, din teava de oțel preizolată DN 40/110
- Conducte tur-retur a instalației termice de legatură la centrala termică, din teava de oțel preizolată DN 2" / 125
- Centrala Termică propusă cu cazane pe combustibil gaz metan, în condensatie, tiraj forțat

Suprafete:

Suprafață teren 5218 m²

Clasa de importanta: III
Categoria de importanta:
C - "Normala"

Verificator				REFERAT / EXPERTIZA Nr. / Data	
	Nume	Semnătură	Cerința	Beneficiar:	Nr. pr.:
				D.A.D.P.P. PETROSANI	6-2/2016
				mun. Petrosani, str. 1 Decembrie 1918, nr. 93, judetul Hunedoara	
Specificația	Nume	Semnătură	Scara:	Titlu proiect:	Faza:
Șef proiect	Arh. C.A. Fratila		1:500	LUCRARI DE CONSTRUCTII PUNCTE, CENTRALE SI REȚELE TERMICE PE GAZE NATURALE PENTRU COLEGIUL NATIONAL DE INFORMATICA "CARMEN SILVA" mun. Petrosani, str. Slatinioara, nr. 10, judetul Hunedoara	D.T.A.C.
Arhitectura	Arh. C.A. Fratila			Titlu planșă:	Nr. Pl.
Proiectat	Arh. C.A. Fratila			PLAN DE SITUATIE	A02
Grafică	Ing. A. Filip				