


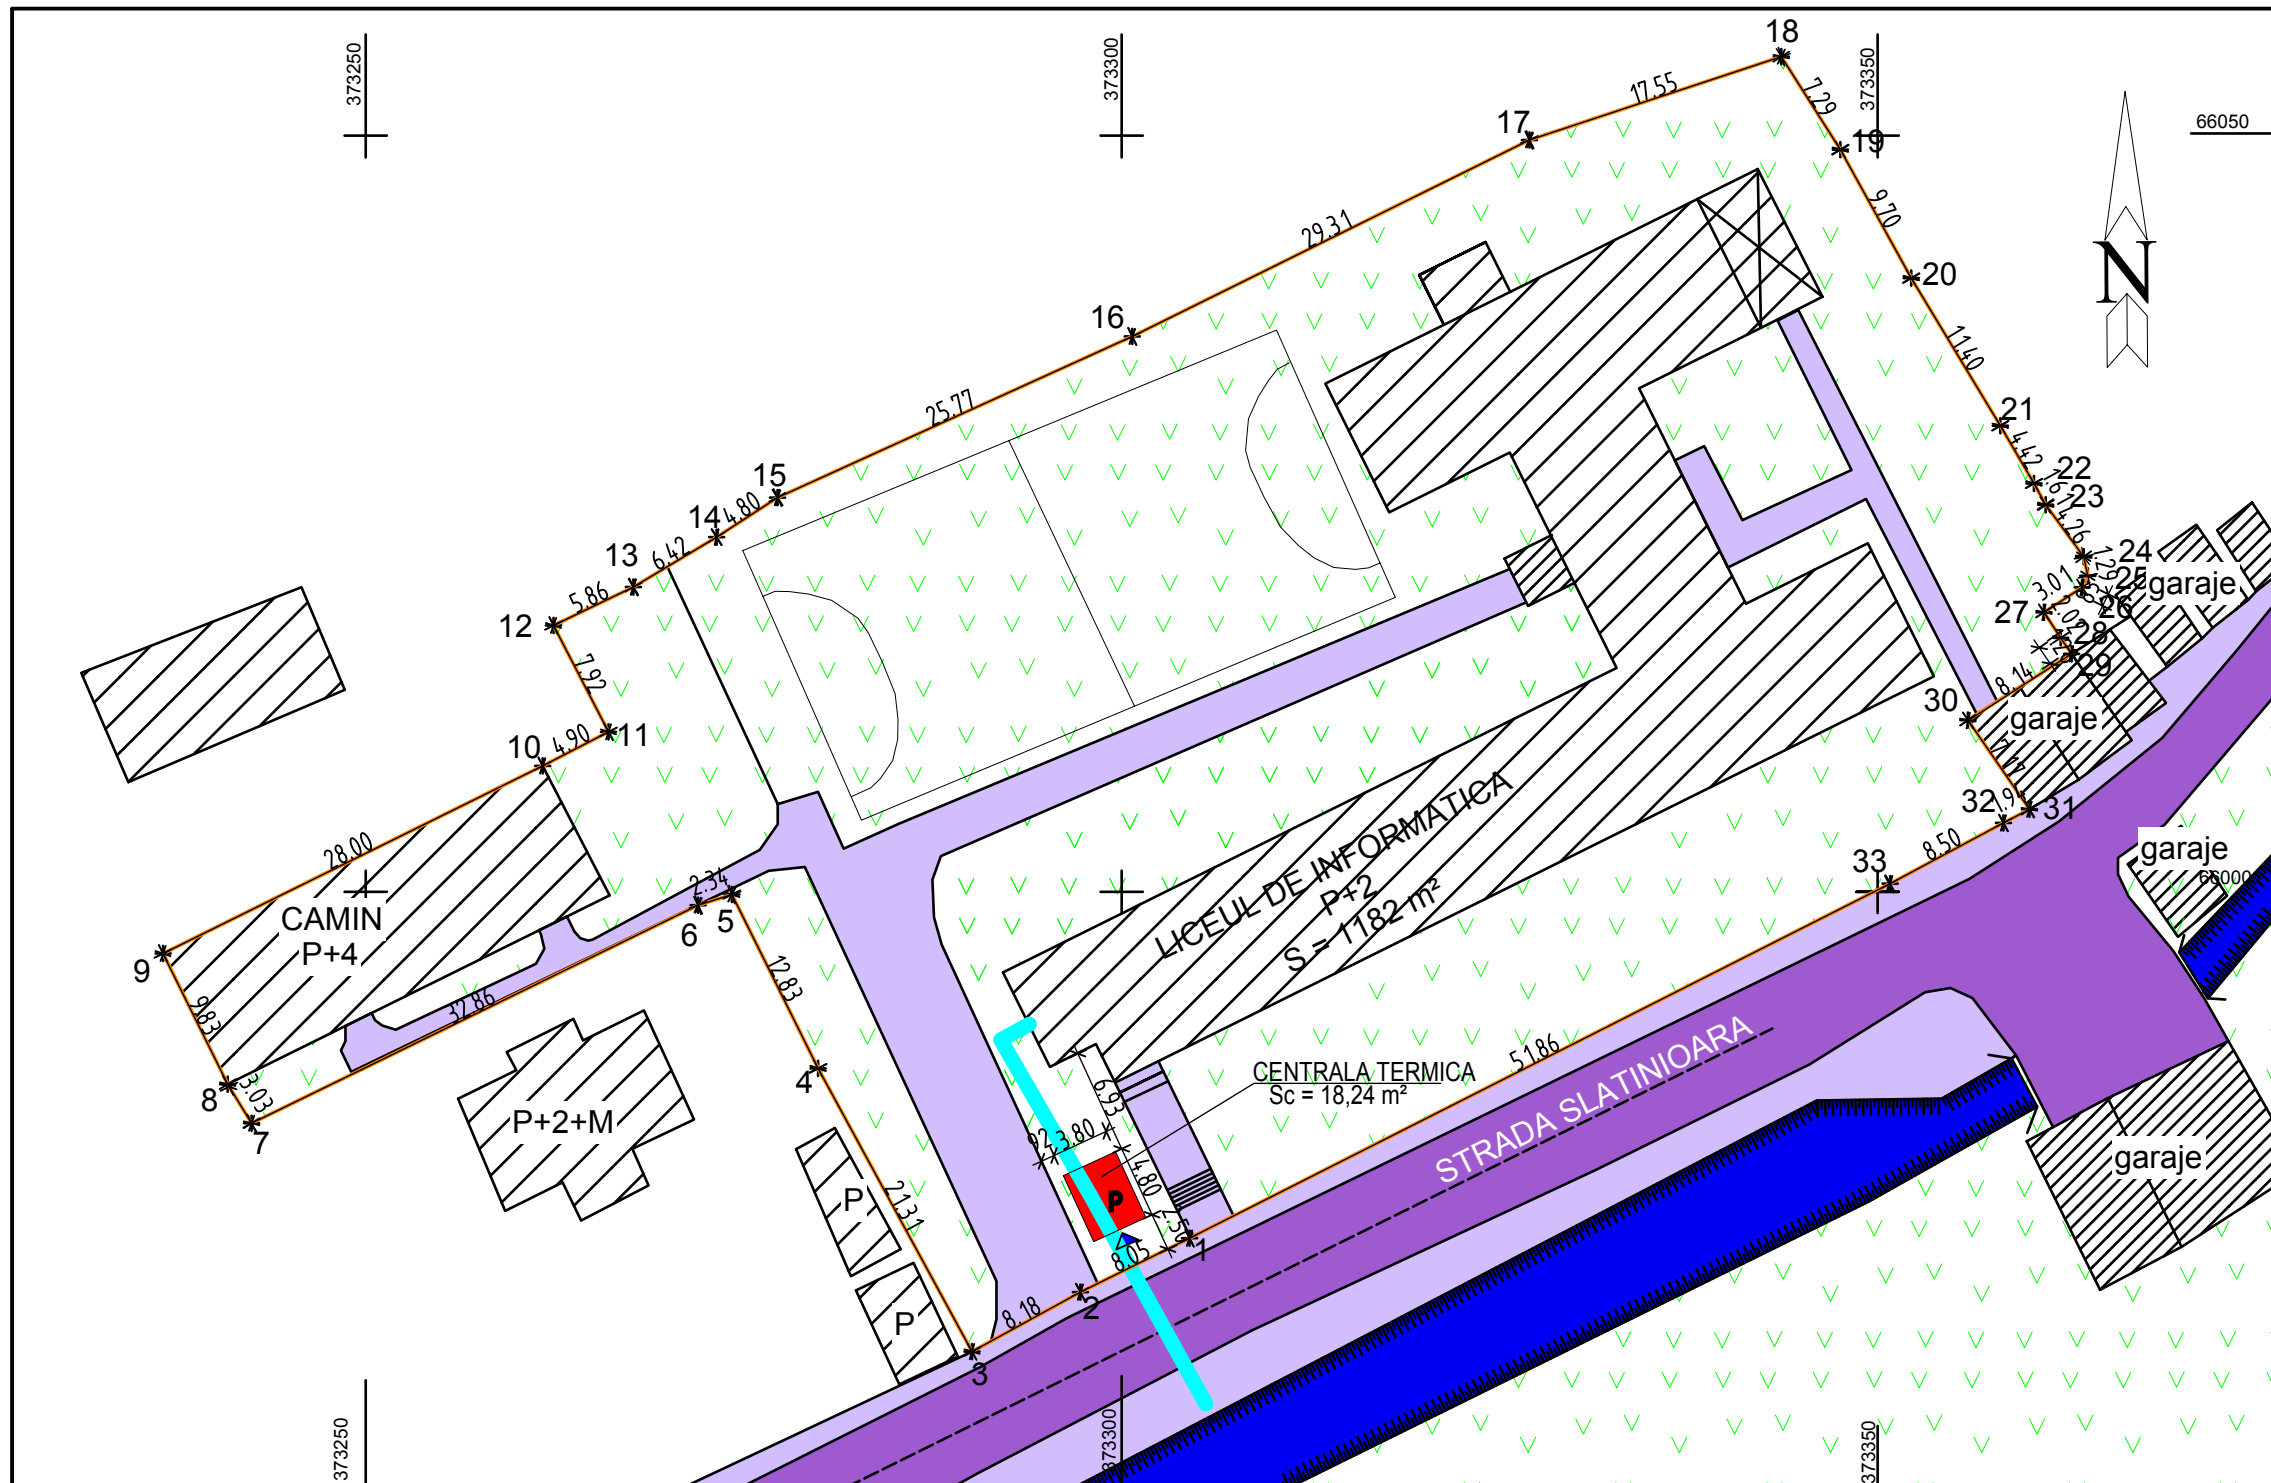

LEGENDĂ

- Strada;
- Alei de acces;
- Acces la constructii;
- Constructii existente
- Zona verde.
- Conducte tur-retur a racordului la rețeaua de termoficare, din teava de oțel preizolată DN 40/110
- Conducte tur-retur a instalației termice de legătură la centrala termică, din teava de oțel preizolată DN 2" / 125
- Centrala Termică propusă cu cazane pe combustibil gaz metan, în condensatie, tiraj forțat

Suprafete:

Suprafață teren 5218 m²

Clasa de importanta: III
Categoria de importanta:
C - "Normala"

mun. Petrosani, str. Slatinioara, nr. 10, judetul Hunedoara

Verificator				REFERAT / EXPERTIZA Nr. / Data	
	Nume	Semnătură	Cerința	Beneficiar:	Nr. pr.:
				D.A.D.P.P. PETROSANI	6-2/2016
				mun. Petrosani, str. 1 Decembrie 1918, nr. 93, judetul Hunedoara	
Specificația	Nume	Semnătură	Scara:	Titlu proiect:	Faza:
Șef proiect	Arh. C.A. Fratila		1:500	LUCRARI DE CONSTRUCTII PUNCTE, CENTRALE SI REȚELE TERMICE PE GAZE NATURALE PENTRU COLEGIUL NATIONAL DE INFORMATICA "CARMEN SILVA" mun. Petrosani, str. Slatinioara, nr. 10, judetul Hunedoara	P.T.+D.E.
Arhitectura	Arh. C.A. Fratila			Titlu planșă:	Nr. Pl.
Proiectat	Arh. C.A. Fratila			PLAN DE SITUATIE	A02
Grafică	Ing. A. Filip			COLEGIUL NATIONAL DE INFORMATICA "CARMEN SILVA"	