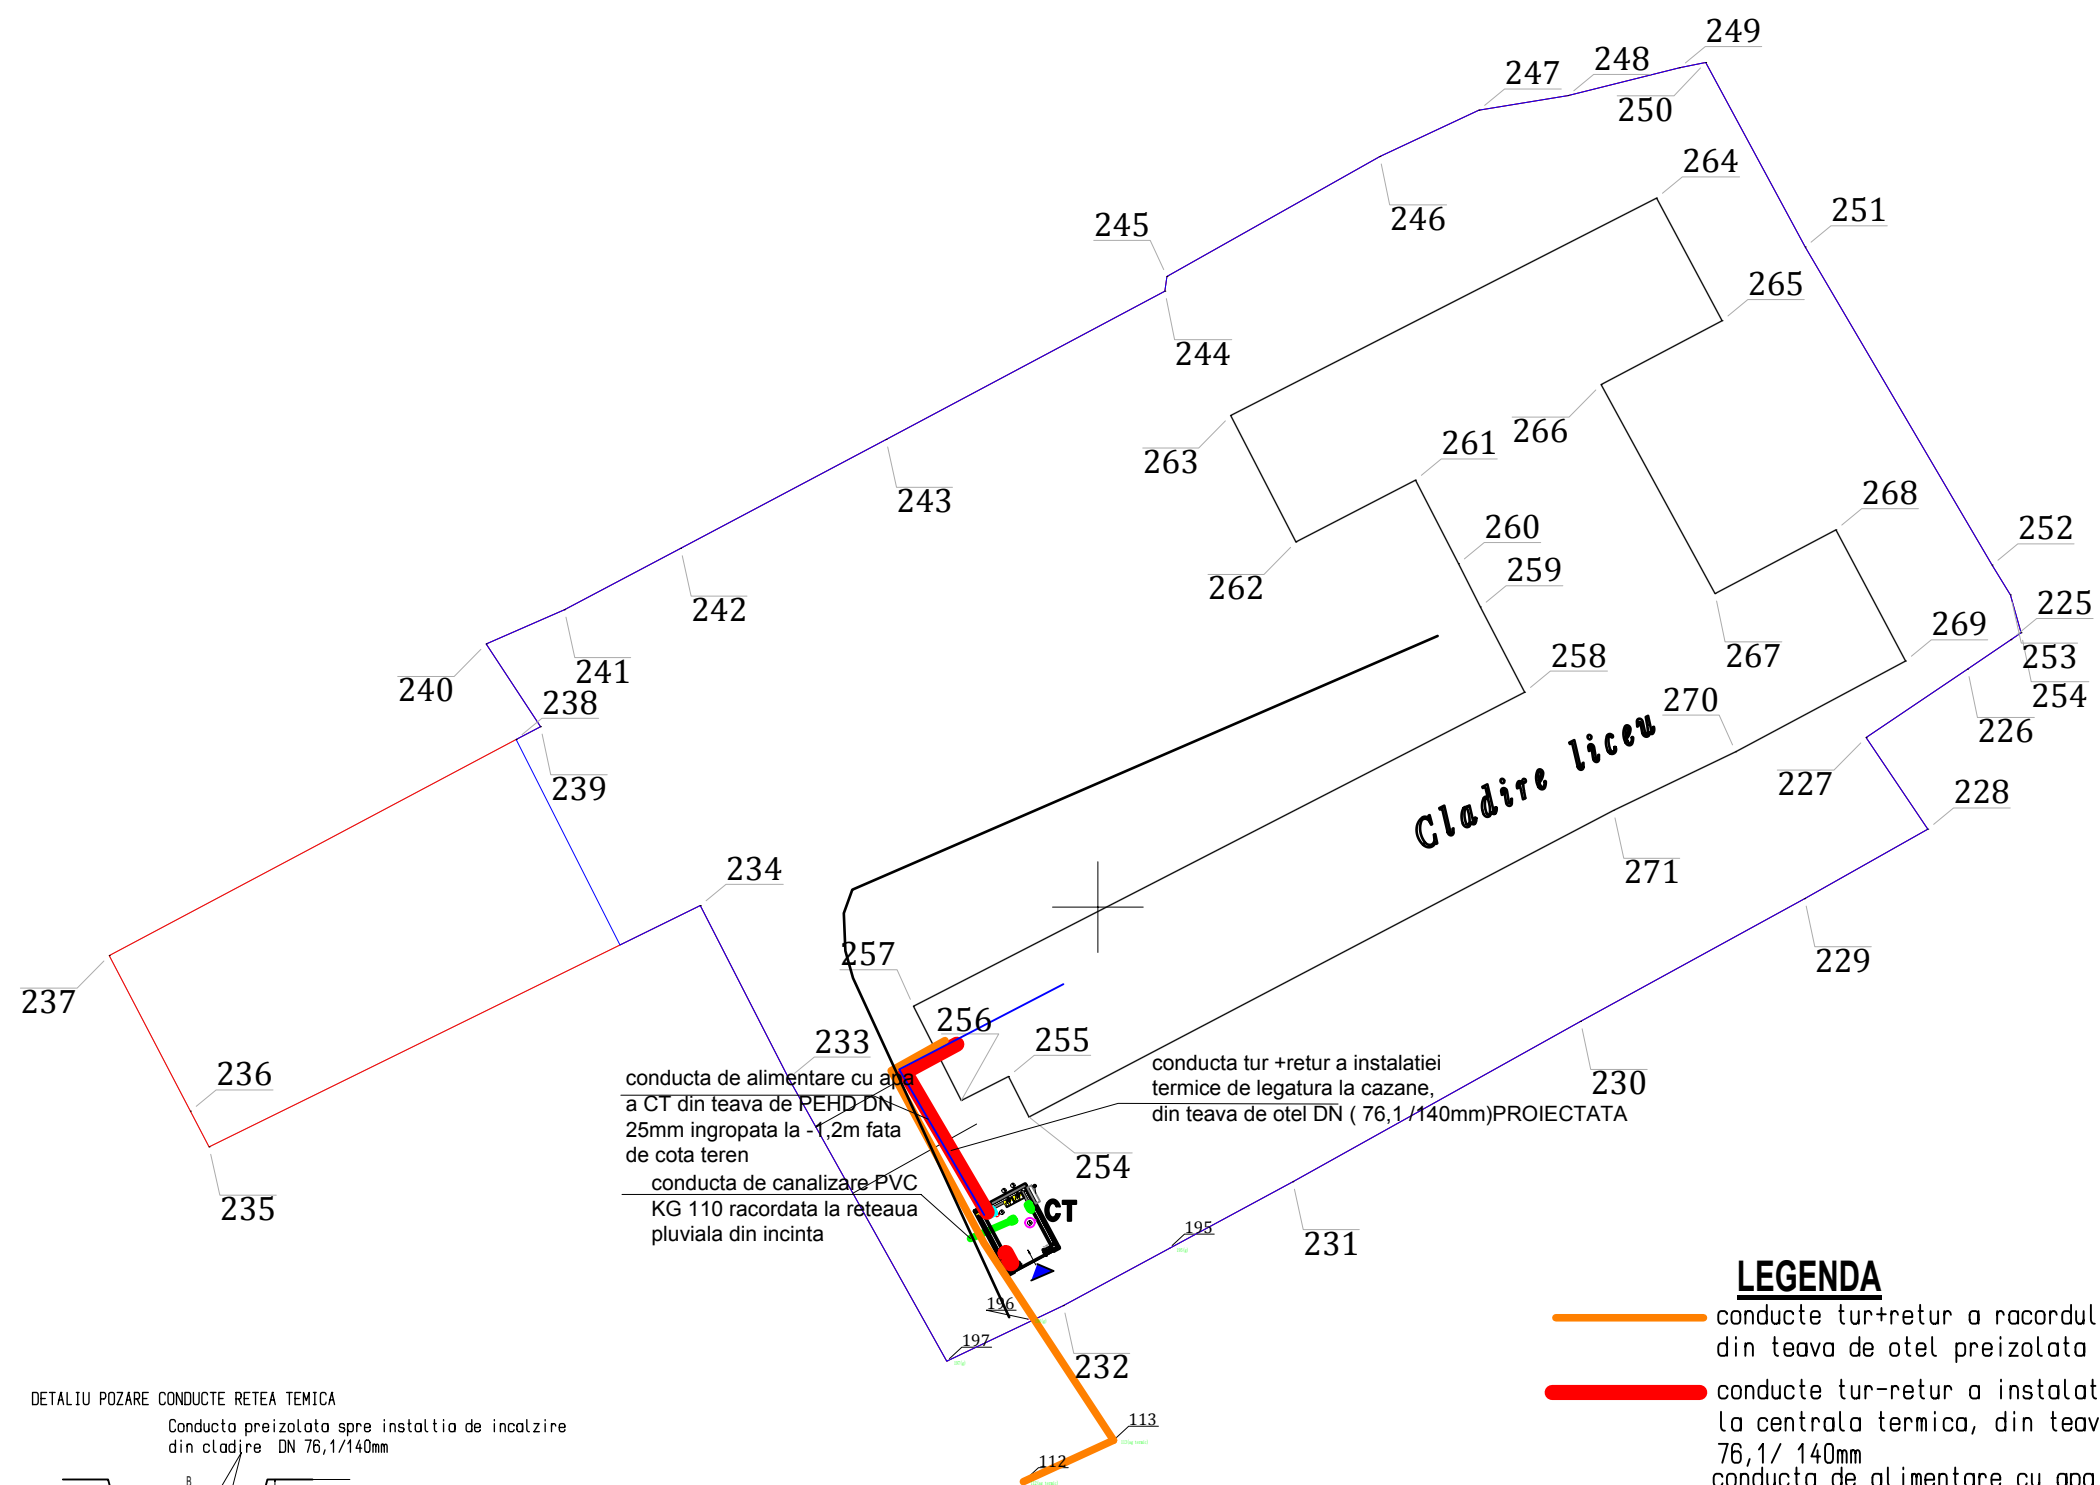


conducta de alimentare cu apă
a CT din teava de PEHD DN
25mm îngropată la -1,2m față
de cota teren


conducta de canalizare PVC
KG 110 racordată la rețeaua
pluvială din incintă

conducta tur +retur a instalatiei
termice de legatura la cazane,
din teava de otel DN (76,1/140mm)PROIECTATA

conducta de canalizare PVC
KG 110 racordata la retea
pluviala din incinta

DETALIU POZARE CONDUCTE RETEA TEMICA

Conducta preizolata spre instalatia de incalzire
din cladire DN 76,1/140mm

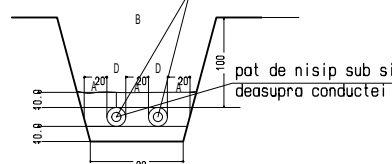

Latimea santului B se determina tinandu-se cont de diametrii conductelor D si distanta dintre ele A, conform tabelului anexat.

Diam. mantelul	90-125	140-280	315-430	>450
h, (mm)	150	300	300	400

NOTA: In executie traseele se vor corela cu celelalte retele de incinta existente.

Nota: -toate conductele aferente instalatiei de incalzire din centrala termica se vor izola cu vata caserata de 30mm
-Inainte de umplerea instalatiei atat reteaua termica cat si instalatia de incalzire din cladire va fi spalata

373300

LEGENDA

-  conductă tur-retur a racordului la rețeaua de termoficare, din teava de oțel preizolată DN 108/180
 -  conductă tur-retur a instalației termice de legătură la centrala termică, din teava de oțel preizolată DN 76,1/ 140mm
 -  conductă de alimentare cu apă a instalației de încălzire, din teava PEHD DN 25 bransată în rețeaua de apă existentă
 -  conductă de canalizare racordată în rețeaua din incintă PVC KG 110
- CT** Centrala Termică cu cazane pe combustibil gaz metan, în condensatie, tiraj forțat,

VERIFICATOR/EXPERT	NUME	SEMNATURA	CERINTA	REFERAT / EXPERTIZA NR. / DATA	
 SC ARCHISTUDIO SRL CUI RO18844274 J20/1028/2006 Petrosani, Hunedoara Tel:0722779324; Fax:0354819354; proiectare2006@yahoo.com				Beneficiar: D.A.D.P.P. PETROSANI mun. Petrosani, str. 1 Decembrie 1918, nr. 93, judetul Hunedoara	Nr. Pr 6-2/ 2016
SPECIFICATIE	NUMELE	SEMNATURA	Scara	Titlu proiect: LUCRARI DE CONSTRUCTII PUNCTE, CENTRALE SI REELE TERMICE PE GAZE NATURALE PENTRU COLEGIUL NATIONAL DE INFORMATICA "CARMEN SILVA" mun. Petrosani, str. Slatinoara, nr. 10, judetul Hunedoara	Faza P.T.+D.E.
Sef proiect	arh. C. A. Fratila		1/500		
Arhitectura	arh. C. A. Fratila			Titlu plansa: PLAN DE SITUATIE RETEA TERMICA	Nr. Pl. I.01
Rezistenta	ing. N. Joita		Data		
Inst.Incalzire	ing. R. Borcsi		02/2016		