


de la blocul de masura si protectie

Pi = 6,284 kW
Pu = 5,284 kW
Ic = 24,97 A
ks = 0,84
U=230 V

Q10
1P+N
32 A
300 mA

CYFF 3x1,5 mm²
leg. In tablou

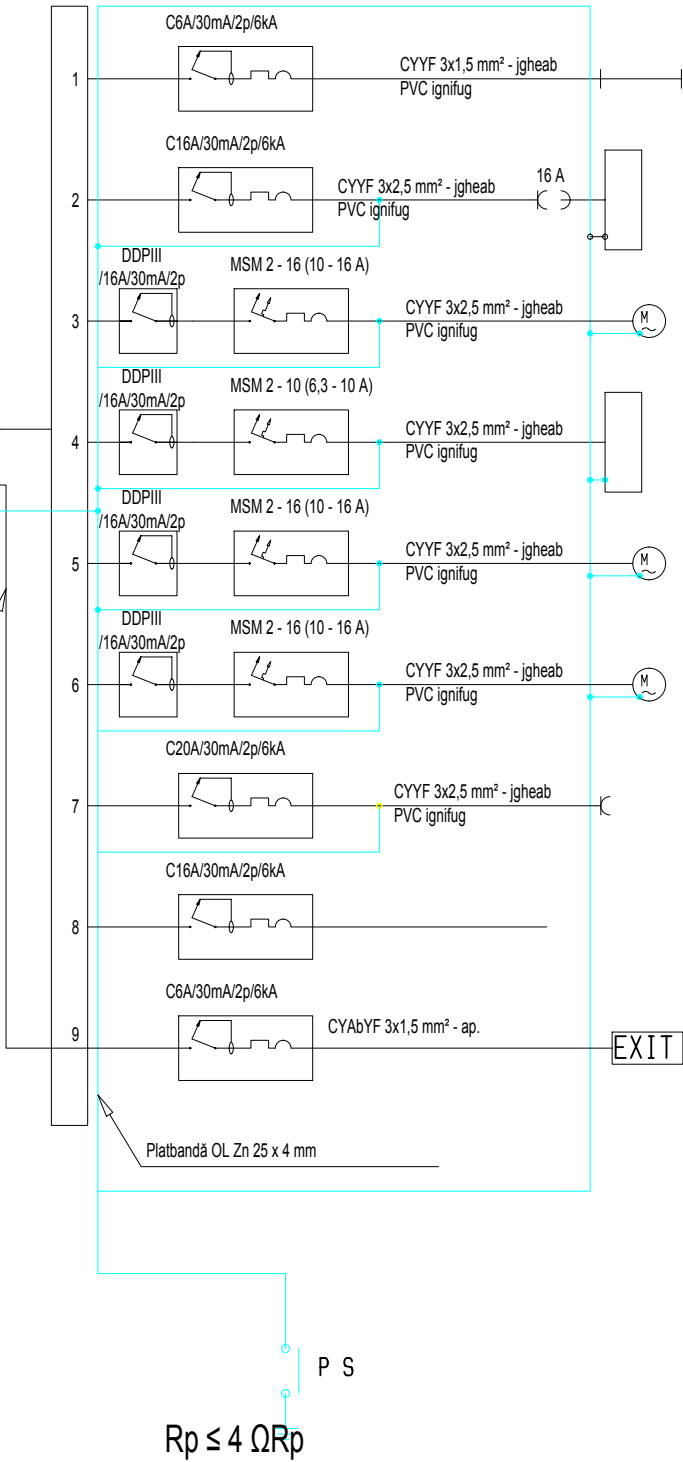

Nr. circuit	Tip consum.	Pi (kW)	Destinatie
C1	4 L L	0,336	Iluminat normal punct termic
C2	2 L P	0,440	Tablouri cazan 1 si 2
C3	2 L P	0,380	Pompă circulație cazane 1 si 2
C4	-	0,700	Modul de automatizare
C5	1 L P	0,710	Pompa circuit incalzire
C6	1 L P	0,710	Pompa circuit incalzire
C7	1 L P	2,000	Radiator electric
C8	-	1,000	Rezerva
C9	1 LL	0,008	Iluminat de siguranță
Total Pi		6,284	

Notă:

- La execuție se vor respecta Normativele I7/2011, împreună cu prevederile lor conexe, referitor la execuția tablourilor electrice.
- Tablourile vor fi din policarbonat ignifug, grad de protecție IP54, iar aparatajul de fabricație Schneider sau similar.
- Faze de execuție obligatorii la care va fi solicitat proiectantul pentru verificări:**
 - începerea operațiilor de montare a tablourilor electrice.

VERIFICATOR/EXPERT	NUME	SEMNATURA	CERINTA	REFERAT / EXPERTIZA NR. / DATA	
 SC ARCHISTUDIO SRL CUI RO18844274 J20/1028/2006 Petrosani, Hunedoara Tel:0722779324; Fax:0354819354; proiectare2006@yahoo.com				Beneficiar: D.A.D.P.P. PETROSANI mun. Petrosani, str. 1 Decembrie 1918, nr. 93, judetul Hunedoara	Nr. Pr. 6-2/ 2016
SPECIFICATIE	NUMELE	SEMNATURA	Scara	Titlu proiect: LUCRARI DE CONSTRUCTII PUNCTE, CENTRALE SI RETELE TERMICE PE GAZE NATURALE PENTRU COLEGIUL NATIONAL DE INFORMATICA "CARMEN SILVA" mun. Petrosani, str. Slatinoara, nr. 10, judetul Hunedoara	Faza D.T.A.C.
Sef proiect	arh. C. A. Fratila		%		
Arhitectura	arh. C. A. Fratila				
Rezistenta	ing. N. Joita		Data		
Inst.electrice	ing. O. Tatomir		02/2016	Titlu plansa: Schema electrica monofilara tablou electric TE PT	Nr. Pl. IE01