


de la blocul de masura si protectie

Pi = 6,284 kW
Pu = 5,284 kW
Ic = 24,97 A
ks = 0,84
U=230 V

Q10
1P+N
32 A
300 mA

CYYF 3x1,5 mm²
leg. în tablou

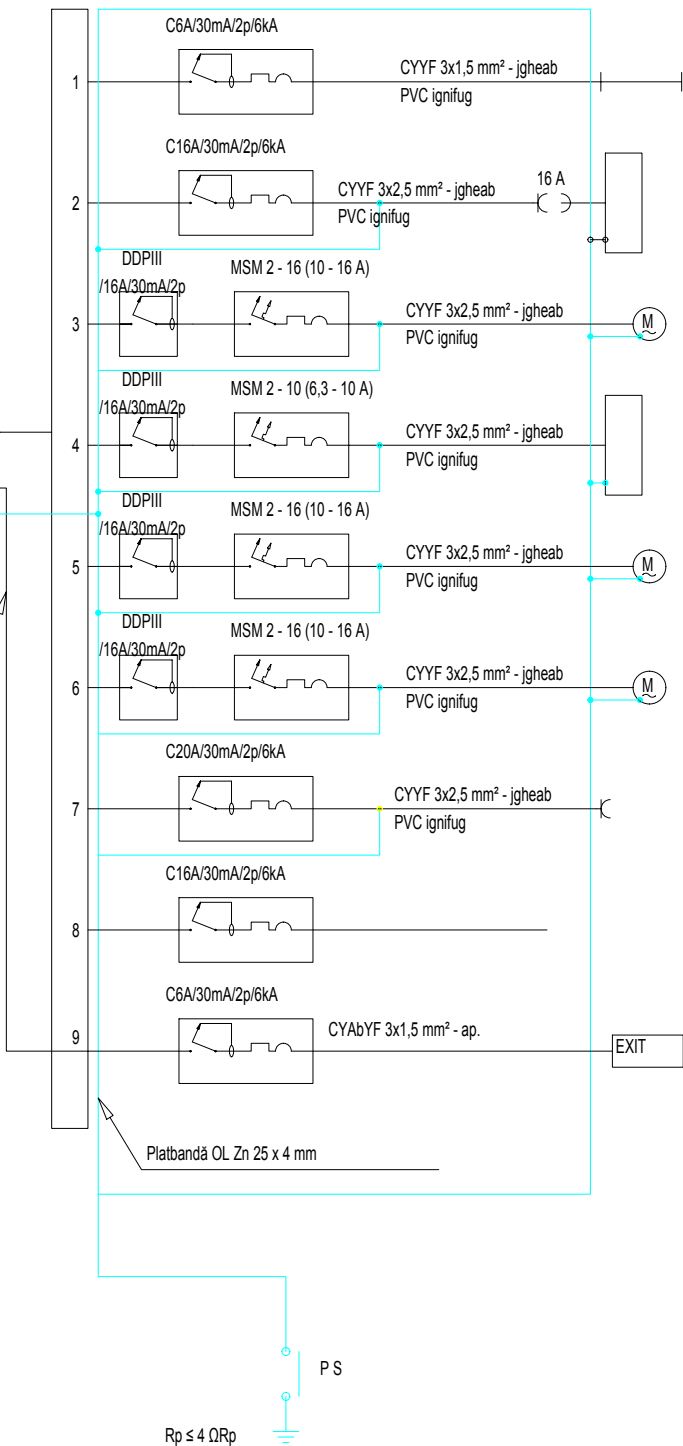

Nr. circuit	Tip consum.	Pi (kW)	Destinatie
C1	4 L L	0,336	Iluminat normal punct termic
C2	2 L P	0,440	Tablouri cazan 1 si 2
C3	2 L P	0,380	Pompă circulație cazane 1 si 2
C4	-	0,700	Modul de automatizare
C5	1 L P	0,710	Pompa circuit incalzire
C6	1 L P	0,710	Pompa circuit incalzire
C7	1 L P	2,000	Radiator electric
C8	-	1,000	Rezerva
C9	1 LL	0,008	Iluminat de siguranță
Total Pi		6,284	

Notă:

- La execuție se vor respecta Normativele I7/2011, împreună cu prevederile lor conexe, referitor la execuția tablourilor electrice.
- Tablourile vor fi din polycarbonat ignifug, grad de protecție IP54, iar aparatul de fabricație Schneider sau similar.
- Faze de execuție obligatorii la care va fi solicitat proiectantul pentru verificare:**
 - Începerea operațiilor de montare a tablourilor electrice.

VERIFICATOR/EXPERT	NUME	SEMNATURA	CERINTA	REFERAT / EXPERTIZA NR. / DATA		
 SC ARCHISTUDIO SRL CUI RO18844274 J20/1028/2006 Petrosani, Hunedoara Tel:0722779324; Fax:0354819354; proiectare2006@yahoo.com				Beneficiar: D.A.D.P.P. PETROSANI mun. Petrosani, str. 1 Decembrie 1918, nr. 93, judetul Hunedoara		Nr. Pr. 6-2/ 2016
SPECIFICATIE	NUMELE	SEMNATURA	Scara %	Titlu proiect: LUCRARI DE CONSTRUCTII PUNCTE, CENTRALE SI REELE TERMICE PE GAZE NATURALE PENTRU COLEGIUL NATIONAL DE INFORMATICA CARMEN SILVA mun. Petrosani, str. Slatinioara, nr. 10, judetul Hunedoara		Faza P.T.+D.E.
Sef proiect	arh. C. A. Fratila					
Arhitectura	arh. C. A. Fratila			Titlu plansa: Schema electrica monofilara tablou electric TE PT		Nr. Pl. IE04
Rezistenta	ing. N. Joita		Data 02/2016			
Inst.electrice	ing. O. Tatomir					