


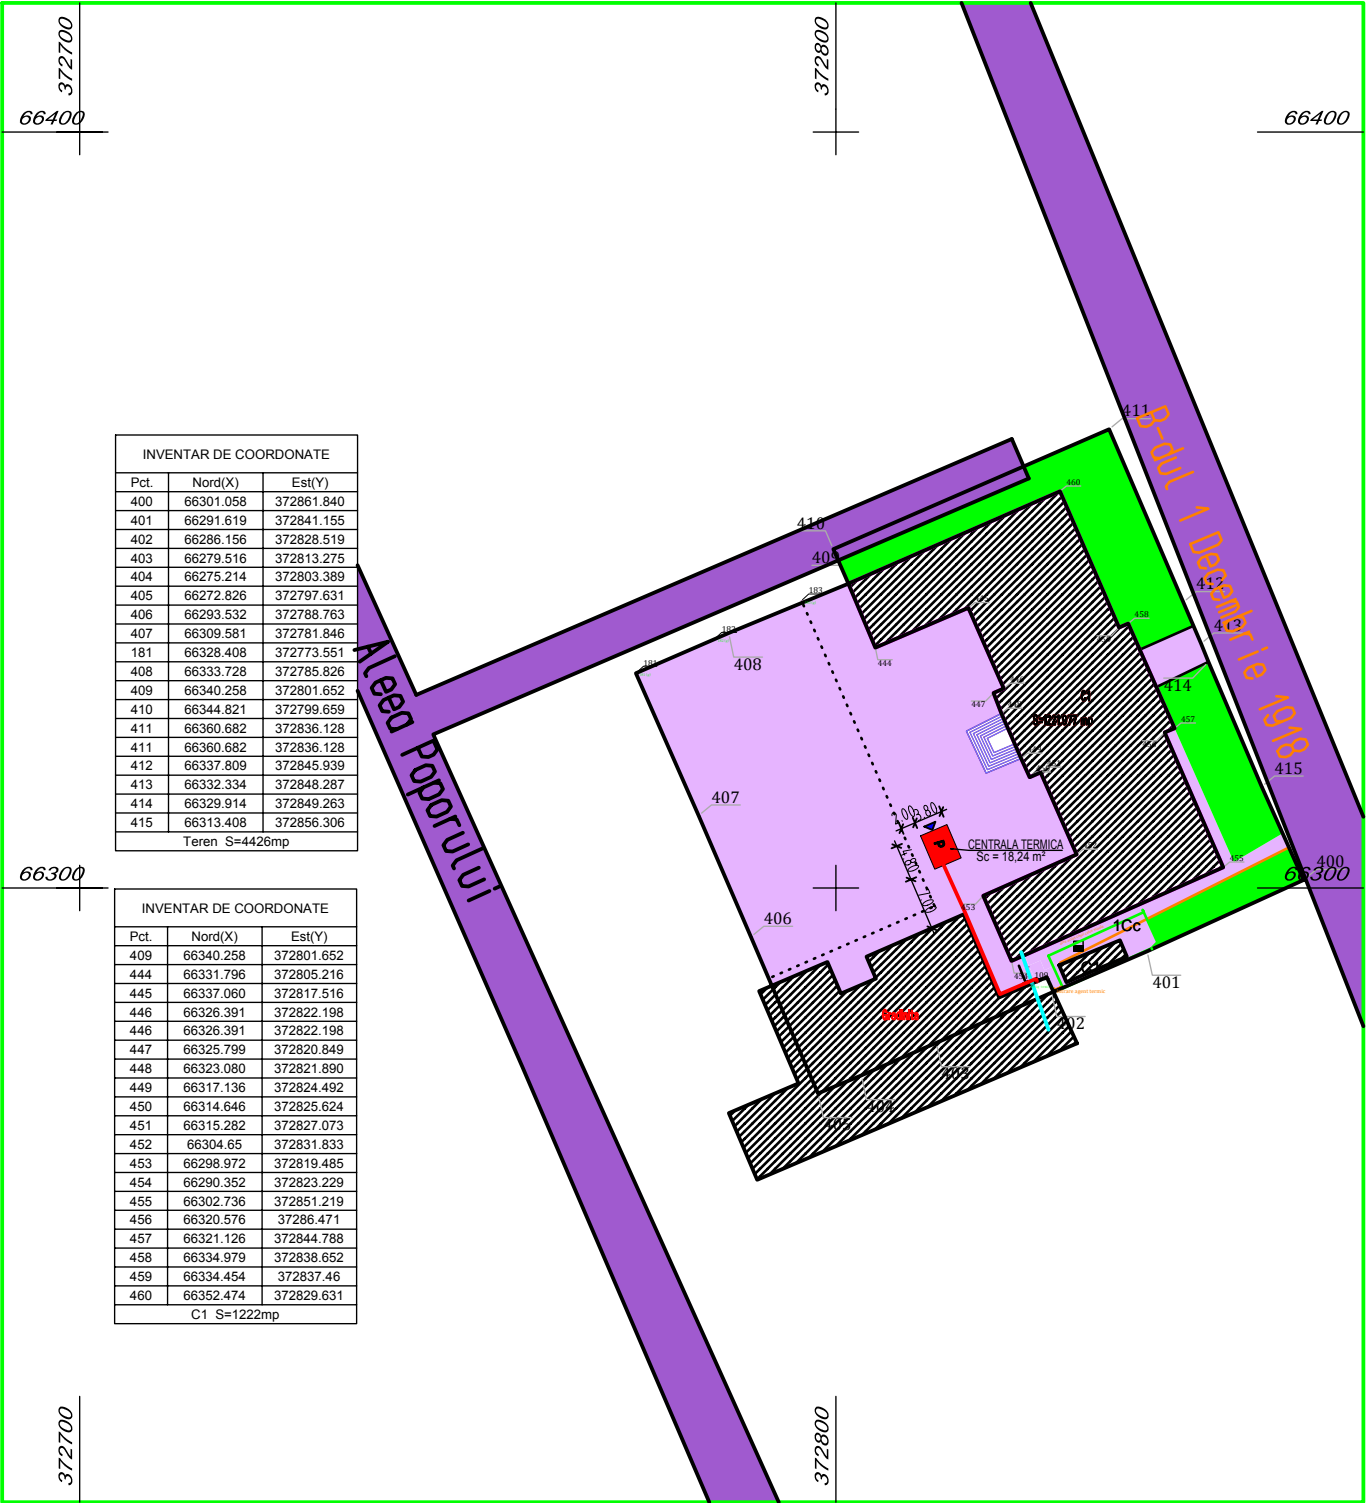

LEGENDĂ

- Strada;
- Aleei de acces;
- Acces la constructii;
- Constructii existente
- Zona verde.
- Conducte tur-retur a racordului la rețeaua de termoficare, din teava de oțel preizolată DN 40/110
- Conducte tur-retur a instalației termice de legătură la centrala termică, din teava de oțel preizolată DN 2" / 125
- Centrala Termică propusă cu cazane pe combustibil gaz metan, în condensatie, tiraj forțat

Clasa de importanță: III
Categorie de importanță:
C - "Normală"

INVENTAR DE COORDONATE		
Pct.	Nord(X)	Est(Y)
400	66301.058	372861.840
401	66291.619	372841.155
402	66286.156	372828.519
403	66279.516	372813.275
404	66275.214	372803.389
405	66272.826	372797.631
406	66293.532	372788.763
407	66309.581	372781.846
181	66328.408	372773.551
408	66333.728	372785.826
409	66340.258	372801.652
410	66344.821	372799.659
411	66360.682	372836.128
412	66337.809	372845.939
413	66332.334	372848.287
414	66329.914	372849.263
415	66313.408	372856.306
Teren S=4426mp		

INVENTAR DE COORDONATE		
Pct.	Nord(X)	Est(Y)
409	66340.258	372801.652
444	66331.796	372805.216
445	66337.060	372817.516
446	66326.391	372822.198
446	66326.391	372822.198
447	66325.799	372820.849
448	66323.080	372821.890
449	66317.136	372824.492
450	66314.646	372825.624
451	66315.282	372827.073
452	66304.65	372831.833
453	66298.972	372819.485
454	66290.352	372823.229
455	66302.736	372851.219
456	66320.576	37286.471
457	66321.126	372844.788
458	66334.979	372838.652
459	66334.454	372837.46
460	66352.474	372829.631
C1 S=1222mp		

Verificator				REFERAT / EXPERTIZA Nr. / Data	
	Nume	Semnătură	Cerința	Beneficiar:	
 SC ARCHISTUDIO SRL CUI R018844274 J20/1028/2006 Petrosani, Hunedoara Tel:0722779324; Fax:0354819354; proiectare2006@yahoo.com				D.A.D.P.P. PETROSANI mun. Petrosani, str. 1 Decembrie 1918, nr. 93, judetul Hunedoara	
Specificația				Titlu proiect:	
Șef proiect				CENTRALE SI REȚELE TERMICE PE GAZE NATURALE PENTRU	
Arhitectura				SCOALA GIMNAZIALA NR. 1 "I. G. DUCA" - SEDIUL VECHI	
Proiectat				mun. Petrosani, str. 1 Decembrie 1918, judetul Hunedoara	
Grafică				Titlu planșă:	
				PLAN DE SITUATIE	
				Nr. pr.: 6-5/ 2016	
				Faza: P.T.+D.E.	
				Nr. Pl. A02	