
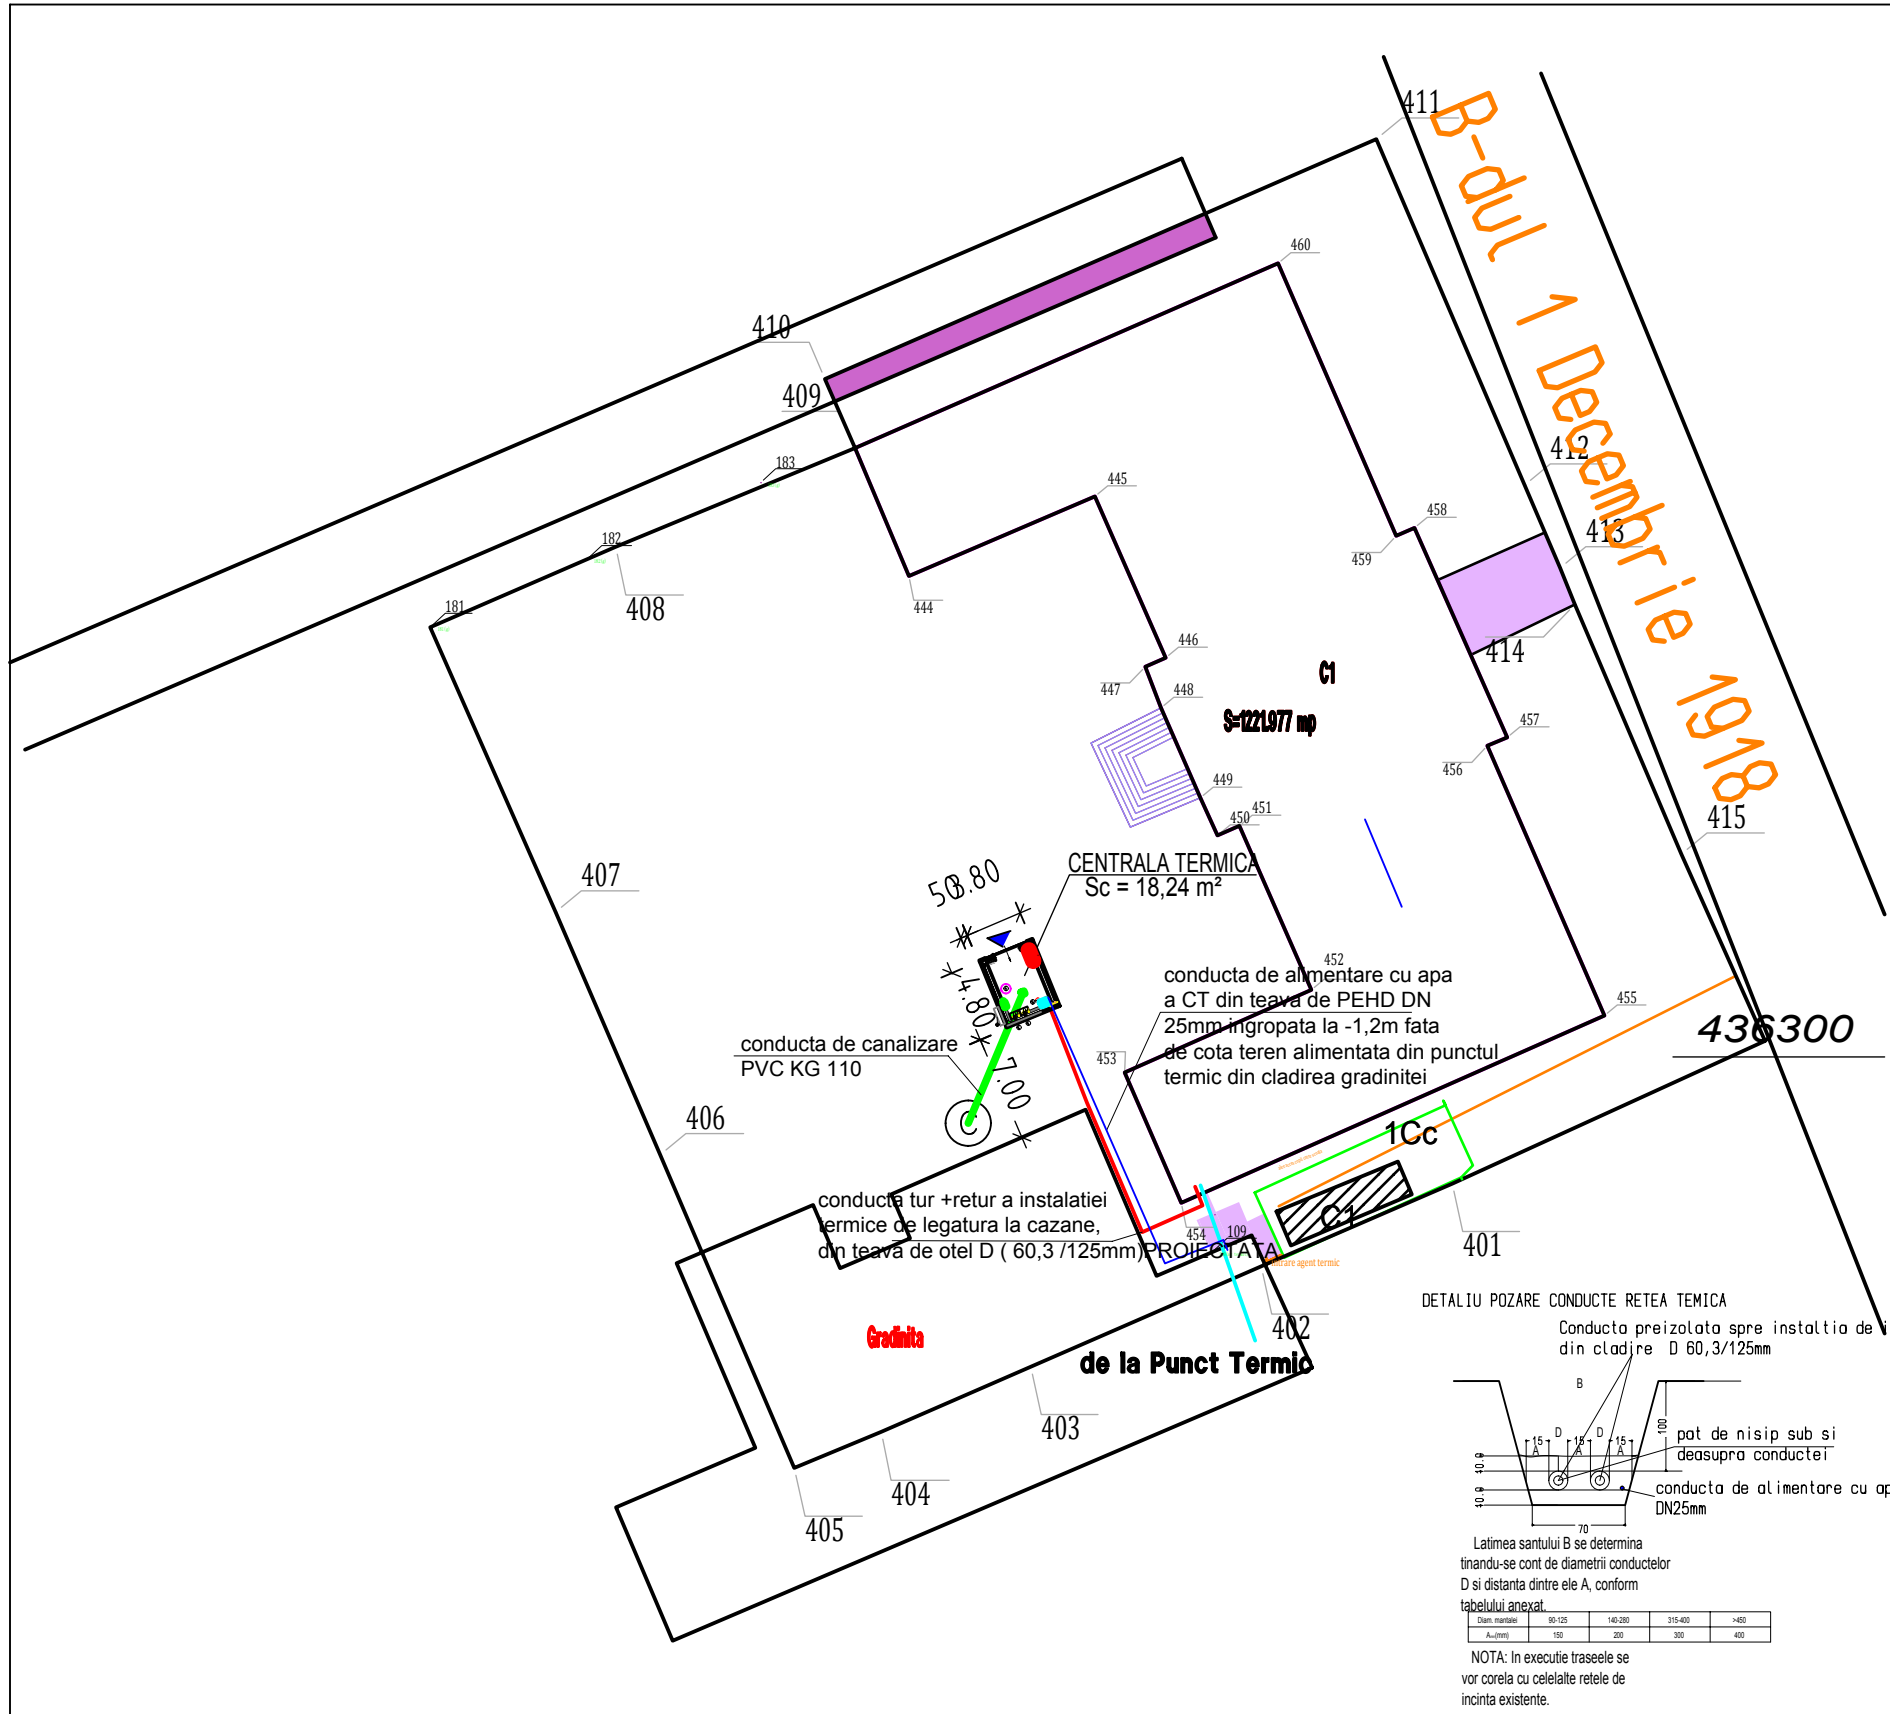


LEGENDA

- conducte tur+retur a racordului la reseaua de termoficare, din teava de otel preizolata (existenta)
- conducte tur-retur a instalatiei termice de legatura la centrala termica, din teava de otel preizolata D 60,3 / 125mm
- conducta de alimentare cu apa a instalatiei de incalzire, din teava PEHD DN 25 bransata in punctul termic a gradinitei
- conducta de canalizare racordata in retea din incinta PVC KG 110

CT Centrala Termica cu cazane pe combustibil gaz metan, in condensatie, tiraj fortat,

Nota: -toate conductele aferente instalatiei de incalzire din centrala termica se vor izola cu vata caserata de 30mm
-Inainte de umplerea instalatiei atat reseaua termica cat si instalatia de incalzire din cladire va fi spalata

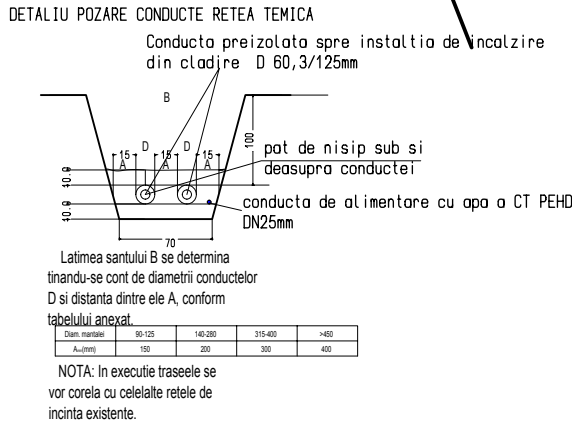

VERIFICATOR/EXPERT				REFERAT / EXPERTIZA NR. / DATA	
SC ARCHISTUDIO SRL CUI RO18844274 J20/1028/2006 Petrosani, Hunedoara Tel:0722779324; Fax:0354819354; proiectare2006@yahoo.com		Beneficiar:		Nr. Pr.	
D.A.D.P.P. PETROSANI		mun. Petrosani, str. 1 Decembrie 1918, nr. 93, judetul Hunedoara		6-5/ 2016	
SPECIFICATIE	NUMELE	SEMNATURA	Scara	Titlu proiect: LUCRARI DE CONSTRUCTII PUNCTE, CENTRALE SI RESELE TERMICE PE GAZE NATURALE PENTRU SCOALA GIMNAZIALA NR.1 "I.G.DUCA" SEDIU VECHI mun. Petrosani, str. 1 Decembrie 1918, judetul Hunedoara	Faza PT.+D.E.
Sef proiect	arh. C. A. Fratila		1:1000		
Arhitectura	arh. C. A. Fratila				
Rezistenta	ing. N. Joita		Data	Titlu plansa: PLAN DE SITUATIE SI RESEA TERMICA	Nr. Pl. I.01
Inst.Incalzire	ing. R. Borcsi		02/2016		