


de la blocul de masura si protectie

Pi = 6,284 kW
Pu = 5,284 kW
Ic = 24,97 A
ks = 0,84
U=230 V

Q10
1P+N
32 A
300 mA

CYYF 3x1,5 mm²
leg. în tablou

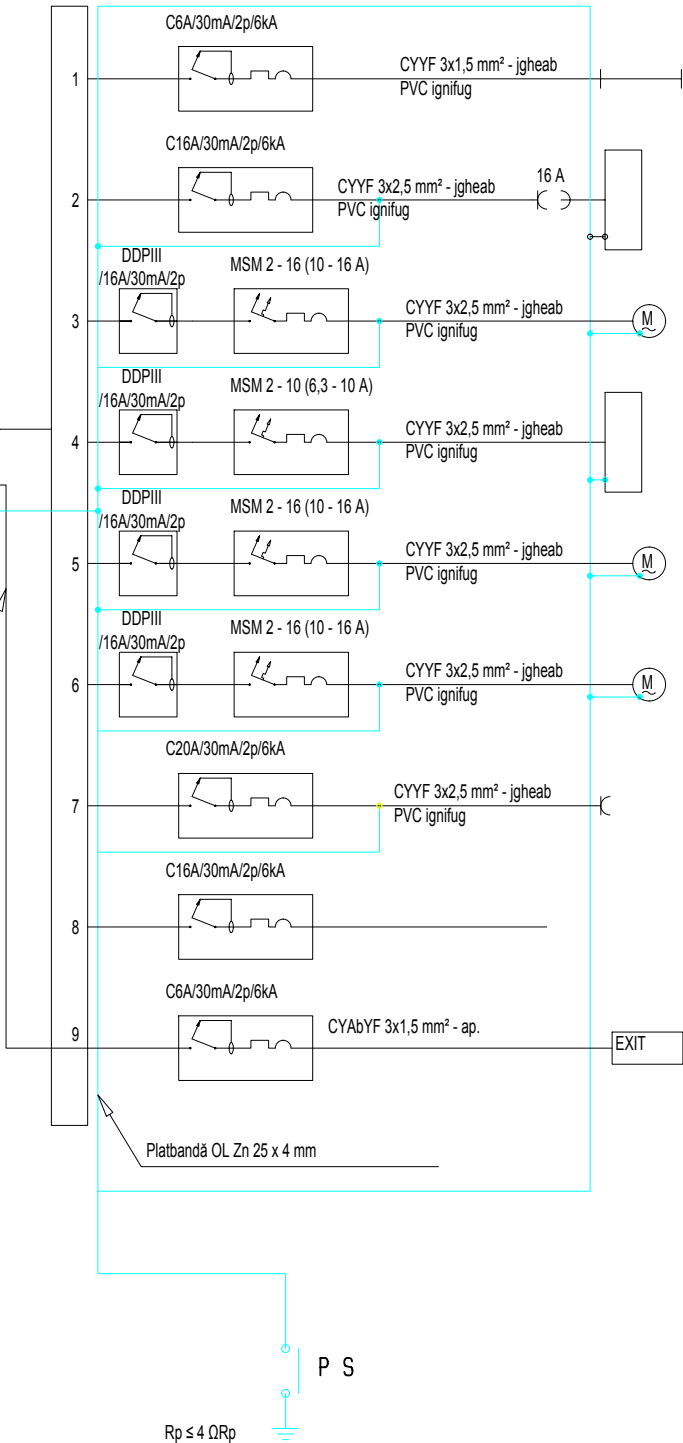

Nr. circuit	Tip consum.	Pi (kW)	Destinatie
C1	4 L L	0,336	Iluminat normal punct termic
C2	2 L P	0,440	Tablouri cazan 1 si 2
C3	2 L P	0,380	Pompă circulație cazane 1 si 2
C4	-	0,700	Modul de automatizare
C5	1 L P	0,710	Pompa circuit incalzire
C6	1 L P	0,710	Pompa circuit incalzire
C7	1 L P	2,000	Radiator electric
C8	-	1,000	Rezerva
C9	1 LL	0,008	Iluminat de siguranță
Total Pi		6,284	

Notă:

- La execuție se vor respecta Normativele I7/2011, împreună cu prevederile lor conexe, referitor la execuția tablourilor electrice.
- Tablourile vor fi din policarbonat ignifug, grad de protecție IP54, iar aparatajul de fabricație Schneider sau similar.
- Faze de execuție obligatorii la care va fi solicitat proiectantul pentru verificări:**
 - începerea operațiilor de montare a tablourilor electrice.

VERIFICATOR/EXPERT	NUME	SEMNATURA	CERINTA	REFERAT / EXPERTIZA NR. / DATA	
 SC ARCHSTUDIO SRL CUI RO18844274 J20/1028/2006 Petrosani, Hunedoara Tel:0722779324; Fax:0354819354; proiectare2006@yahoo.com				Beneficiar:	Nr. Pr.
				D.A.D.P.P. PETROSANI mun. Petrosani, str. 1 Decembrie 1918, nr. 93, judetul Hunedoara	6-5/ 2016
SPECIFICATIE	NUMELE	SEMNATURA	Scara	Titlu proiect:	Faza
Sef proiect	arh. C. A. Fratila		%	LUCRARI DE CONSTRUCTII PUNCTE, CENTRALE SIRETELE TERMICE PE GAZE NATURALE PENTRU SCOALA GIMNAZIALA NR. 1 "I. G. DUCA" - SEDIUL VECHI mun. Petrosani, str. 1 Decembrie 1918, judetul Hunedoara	PT.+D.E.
Arhitectura	arh. C. A. Fratila		Data	Titlu plansa:	Nr. Pl.
Rezistenta	ing. N. Joita		02/2016	Schema electrica monofilara tablou electric TE PT	IE04
Inst.electrice	ing. O. Tatomir				