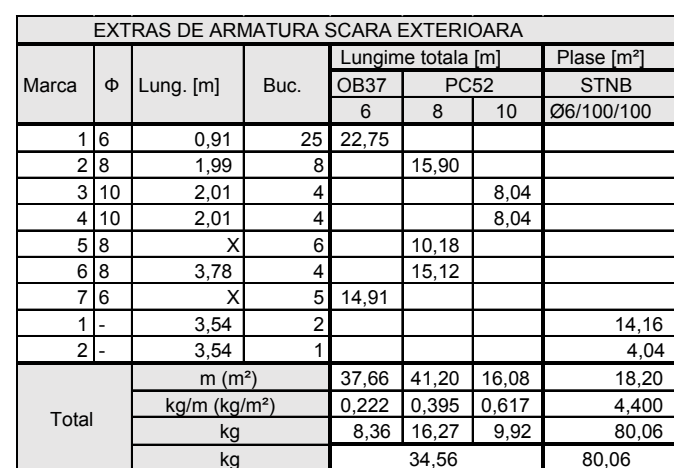
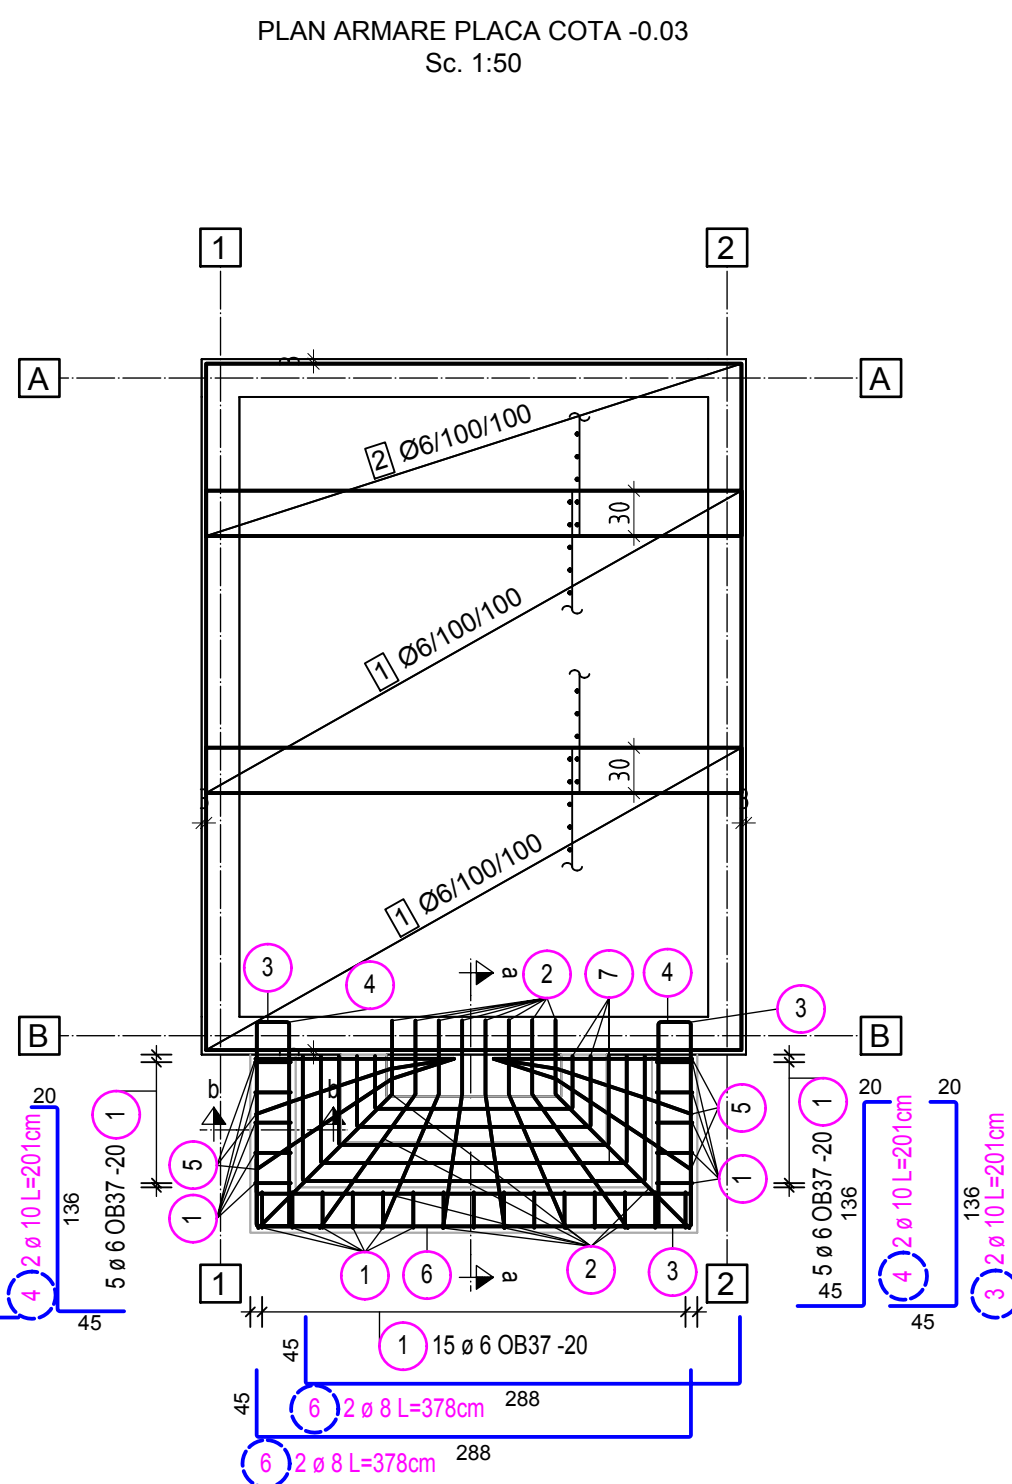


Greutate totala OB37 (kg):	8.36 kg
Greutate totala PC52 (kg):	26.19 kg
Greutate totala PC60 (kg):	0.00 kg
Greutate totala OB37 + PC52 + PC60 (kg):	34.55 kg

Diagram illustrating the addition of two numbers, 49 and 2, to get 51. The numbers are written in a blue box. The result, 51, is written in a red box. The numbers 49 and 2 are written in blue. The result 51 is written in red.

Forma	Numar	Lung. a [cm]	Lung. b [cm]	Lung. Bara unit. [cm]	Lung. Total [cm]
2.1	2	36	93	218	436
2.2	2	32	83	203	406
2.3	2	28	75	191	382
2.4	2	26	70	183	366

Suma lungimi = 15.900 m

Diagram of a rectangular prism with dimensions: Length = 7 cm, Width = 5 cm, Height = 6 cm.

Forma	Numar	Lung. a [cm]	Lung. b [cm]	Lung. Bara unit. [cm]	Lung. Total [cm]
7.1	1	36	131	203	203
7.2	1	48	155	251	251
7.3	1	60	179	299	299
7.4	1	71	203	345	345
7.5	1	83	227	393	393

Suma lungimi = 14.910 m

Beton C25/30 - XC4+XF1 - beton turnat in
scarile exterioare
Otel OB 37 și PC 52
Cnom=30 mm - pentru centura și rampa scara
△C=5mm
Agregat maxim ag=16mm
S3; A/Cmax.=0.50; C1 max.=0.20
Ciment CEM A-S 32.5R, 300Kg/m³
Beton C16/20 - XC2 - beton turnat in
centuri si elevatii fundatii
Otel OB 37 și PC 52
Cnom=25 mm - pentru centuri turnate in fundatii
△C=5mm
Agregat maxim ag=16mm
S3; A/Cmax.=0.60; C1 max.=0.20
Ciment CEM A-S 32.5R, 260Kg/m³

BETON	0.80 m³	C25/30
BETON	2.80 m³	C16/20
OTEL	80.00kg	PC 52
OTEL	35.00kg	OB 37
OTEL	159.00kg	STNB

NOTA:

- cantitatea de beton se refera la diferenta de placa fara centuri
- extrasul cuprinde si pierderile din debitările plaselor
- prezenta planșă nu conține extrasul de armătură aferent centurilor de fundație, acesta reșăcinduse pe planșa "DETALIU FUNDATIE 1-1".

Verificator				REFERAT / EXPERTIZA Nr. / Data	
	Nume	Semnătură	Cerința		
 SC ARCHISTUDIO SRL CUI RO18847274 J20/1028/2006 Petrosani, Hunedoara Tel. 0722799324; Fax 0357819351; proiectare2006@yahoo.com				<u>Beneficiar:</u> D.A.D.P.P. PETROSANI mun. Petrosani, str. 1 Decembrie 1918, nr. 93, județul Hunedoara	
				Nr. pr.: 6-5/ 2016	
Specificația	Nume	Semnătură	Scara:	<u>Titlu proiect:</u>	Faza:
Șef proiect	Arh. C.A. Fratila		1:25 1:50	LUCRARI DE CONSTRUCTII PUNCTE, CENTRALE SI REȚELE TERMICE PE GAZE NATURALE PENTRU ȘCOALA GIMNAZIALA NR. 1 "I. G. DUCA" - SEDIUUL VECHI mun. Petrosani, str. 1 Decembrie 1918, județul Hunedoara	PTH.+D.E
Proiectat	Ing. N. Joita		Data:	<u>Titlu planșă:</u>	Nr. Pl.:
Rezistența	Ing. N. Joita		02.2016	PLAN COFRAJ ȘI ARMARE PLACA COTA -0.03	R04
Grafică	Ing. A. Filip				