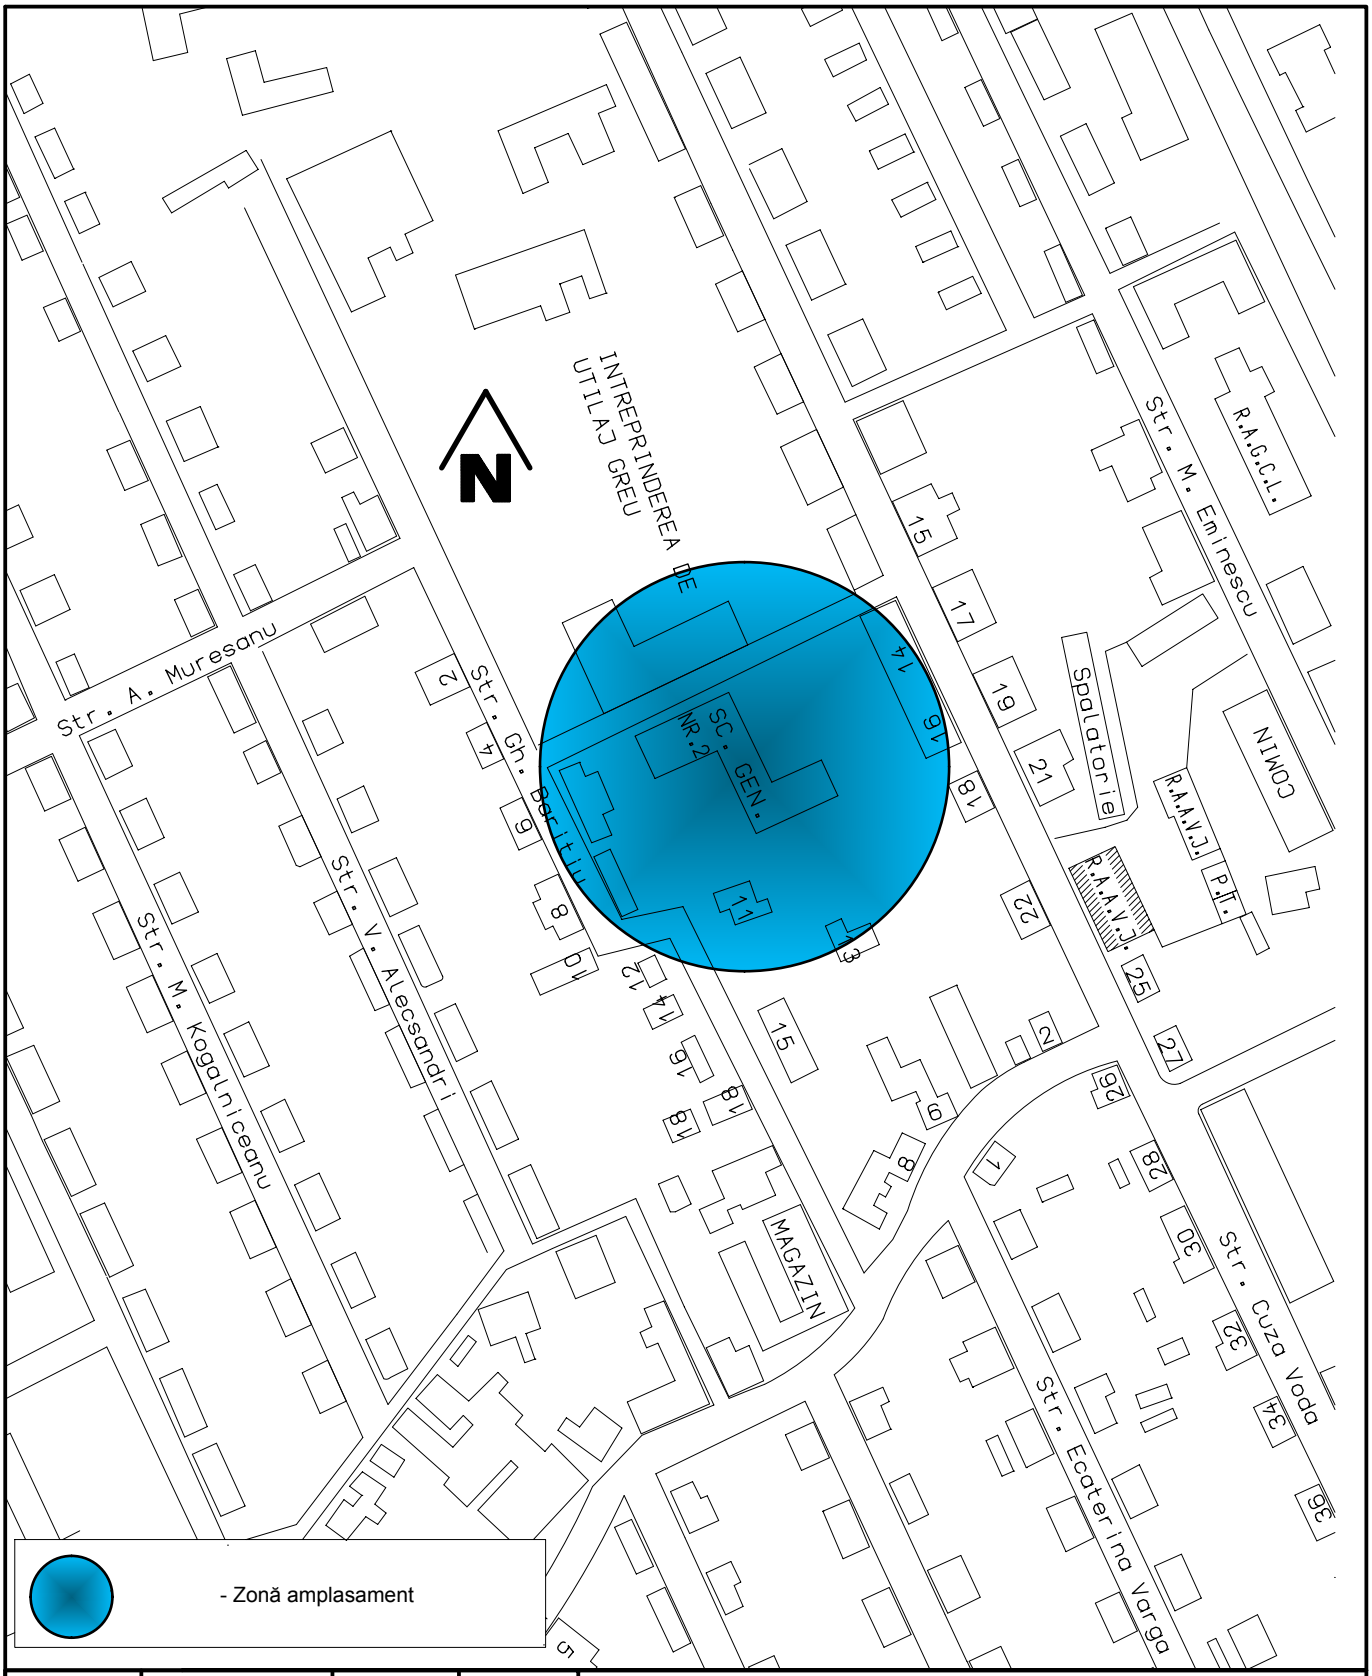

Verificator				
	Nume	Semnătură	Cerinţa	REFERAT / EXPERTIZA Nr. / Data

SC ARCHITUDIO SRL CUI RO18844274 J20/1028/2006 Petrosani, Hunedoara Tel:0722779324; Fax:0354819354; proiectare2006@yahoo.com				Beneficiar: D.A.D.P.P. PETROSANI mun. Petrosani, str. 1 Decembrie 1918, nr. 93, judetul Hunedoara	Nr. pr.: 6-7/ 2016
Specificaţia	Nume	Semnătură	Scara: 1:2000	Titlu proiect: LUCRARI DE CONSTRUCTII PUNCTE, CENTRALE SI RETELE TERMICE PE GAZE NATURALE PENTRU SCOALA GIMNAZIALA NR. 2 mun. Petrosani, str. Ghe. Baritiu, nr. 9, judetul Hunedoara	Faza: P.T.+D.E
Şef proiect	Arh. C.A. Fratila				
Arhitectura	Arh. C.A. Fratila				
Proiectat	Arh. C.A. Fratila		Data: 02.2016	Titlu planşă: PLAN DE AMPLASARE IN ZONA	Nr. Pl. A01
Grafică	Ing. A. Filip				