


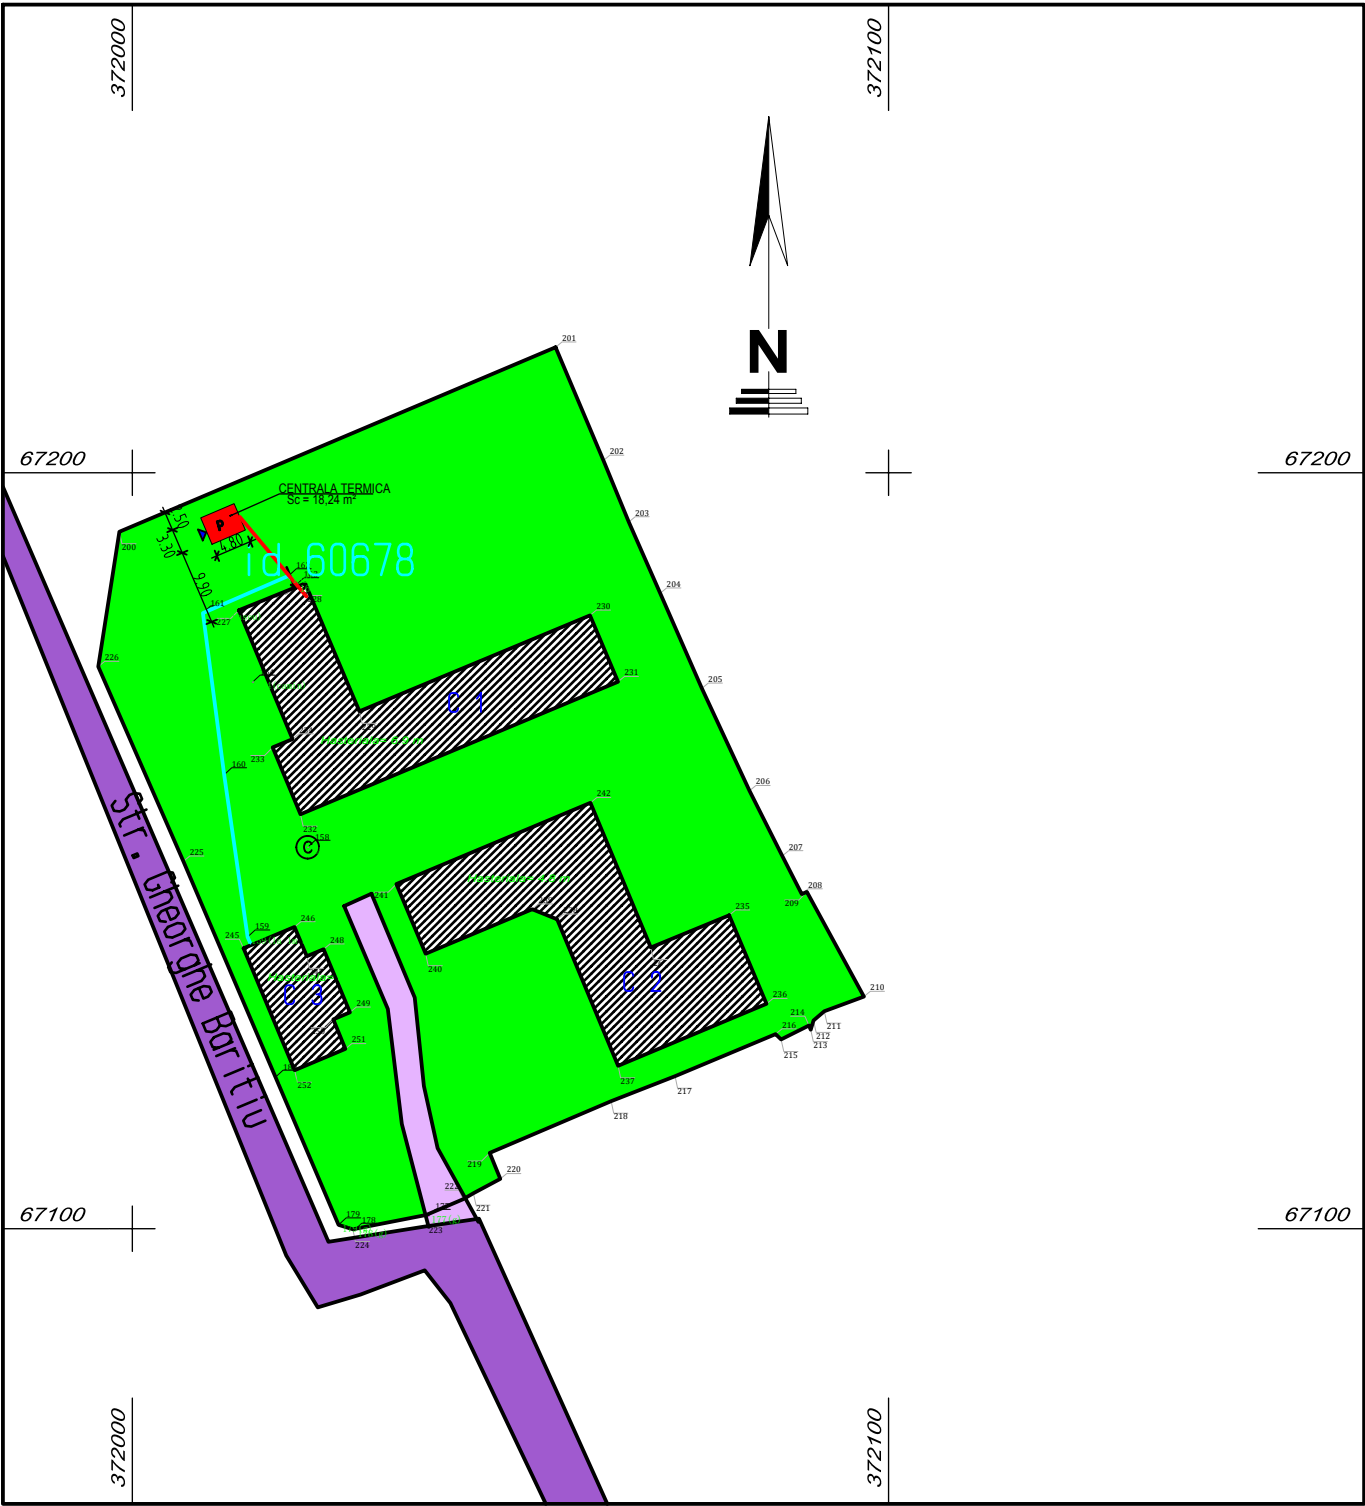

LEGENDĂ

- Strada;
- Aleei de acces;
- Constructii existente
- Zona verde.
- Conducte tur-retur a racordului la rețeaua de termoficare, din teava de oțel preizolata DN 40/110
- Conducte tur-retur a instalației termice de legatură la centrala termică, din teava de oțel preizolata DN 2" / 125
- Centrala Termică propusă cu cazane pe combustibil gaz metan, în condensatie, tiraj forțat

Clasa de importanță: III
Categorie de importanță:
C - "Normală"

INVENTAR DE COORDONATE		
Pct.	Nord(X)	Est(Y)
200	67192.198	371998.288
201	67216.602	372055.967
202	67201.627	372062.298
203	67193.485	372065.649
204	67184.061	372069.801
205	67171.479	372075.311
206	67157.933	372081.610
207	67149.311	372085.945
208	67144.263	372088.519
209	67144.559	372089.197
210	67130.704	372096.738
211	67128.769	372091.505
212	67127.546	372090.075
213	67126.323	372089.706
214	67126.881	372089.471
215	67125.039	372085.787
216	67125.742	372085.061
217	67120.176	372071.769
218	67116.872	372063.318
219	67110.032	372047.257
220	67106.594	372048.657
221	67104.693	372045.103
222	67103.901	37206.740
223	67101.818	372038.858
224	67099.924	372029.164
179	67100.507	372027.269
225	67148.600	372006.749
225	67148.600	372006.749
226	67174.353	371995.493
226	67174.353	371995.493
teren S=6907mp		

INVENTAR DE COORDONATE			INVENTAR DE COORDONATE			INVENTAR DE COORDONATE		
Pct.	Nord(X)	Est(Y)	Pct.	Nord(X)	Est(Y)	Pct.	Nord(X)	Est(Y)
227	67181.815	372014.089	235	67141.459	372078.924	245	67137.099	372014.709
228	67185.362	372022.858	236	67129.752	372083.856	246	67139.918	372021.445
229	67168.444	372030.026	237	67121.550	372064.237	247	67136.042	372023.069
230	67181.130	372060.517	238	67140.931	372056.177	248	67136.971	372025.291
231	67172.352	372064.223	239	67142.262	372052.876	249	67128.621	372028.774
232	67154.825	372022.235	240	67136.379	372038.786	250	67127.692	372026.572
233	67163.673	372018.557	241	67145.595	372034.916	251	67123.786	372028.166
234	67164.766	372021.188	242	67156.340	372060.573	252	67120.967	372021.460
C1 S=610mp			26	67137.199	372068.560	C3 S=149mp		
			C2 S=659mp					

Verificator						
	Nume	Semnătură	Cerința	REFERAT / EXPERTIZA Nr. / Data		
 SC ARCHISTUDIO SRL CUI RO18844274 J20/1028/2006 Petrosani, Hunedoara Tel:0722779324; Fax:0354819354; proiectare2006@yahoo.com				<u>Beneficiar:</u> D.A.D.P.P. PETROSANI mun. Petrosani, str. 1 Decembrie 1918, nr. 93, judetul Hunedoara		Nr. pr.: 6-7/ 2016
				<u>Titlu proiect:</u> LUCRARI DE CONSTRUCTII PUNCTE, CENTRALE SI REȚELE TERMICE PE GAZE NATURALE PENTRU SCOALA GIMNAZIALA NR. 2		Faza: P.T.+D.E.
Specificația	Nume	Semnătură	Scara: 1:1000	<u>Titlu planșă:</u> PLAN DE SITUATIE mun. Petrosani, str. Ghe. Baritiu, nr. 9, judetul Hunedoara		Nr. Pl. A02
Șef proiect	Arh. C.A. Fratila					
Arhitectura	Arh. C.A. Fratila		Data: 02.2016			
Proiectat	Arh. C.A. Fratila					
Grafică	Ing. A. Filip					