


de la blocul de masura si protectie

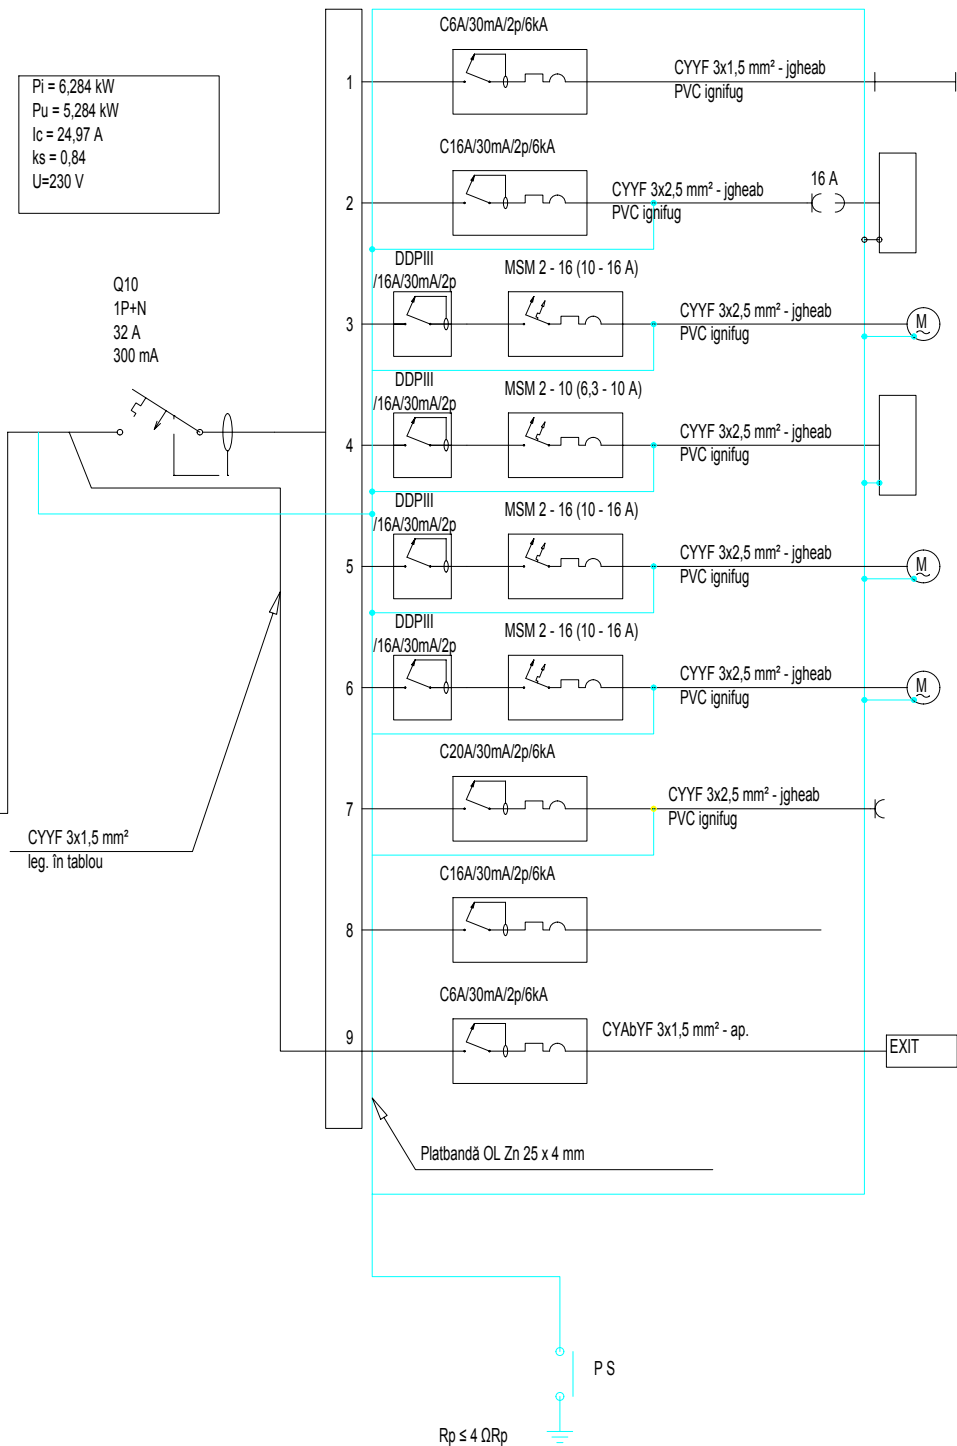

Nr. circuit	Tip consum.	Pi (kW)	Destinatie
C1	4 L L	0,336	Iluminat normal punct termic
C2	2 L P	0,440	Tablouri cazan 1 si 2
C3	2 L P	0,380	Pompă circulație cazane 1 si 2
C4	-	0,700	Modul de automatizare
C5	1 L P	0,710	Pompa circuit incalzire
C6	1 L P	0,710	Pompa circuit incalzire
C7	1 L P	2,000	Radiator electric
C8	-	1,000	Rezerva
C9	1 LL	0,008	Iluminat de siguranță
Total Pi		6,284	

Notă:

- La execuție se vor respecta Normativele I7/2011, împreună cu prevederile lor conexe, referitor la execuția tablourilor electrice.
- Tablourile vor fi din polycarbonat ignifug, grad de protecție IP54, iar aparatajul de fabricație Schneider sau similar.
- Faze de execuție obligatorii la care va fi solicitat proiectantul pentru verificări:
 - începerea operațiilor de montare a tablourilor electrice.

VERIFICATOR/EXPERT	NUME	SEMNAȚURA	CERINȚA	REFERAT / EXPERTIZĂ NR. / DATA	
	SC ARCHISTUDIO SRL CUI RO18844274 J20/1028/2006 Petrosani, Hunedoara Tel:0722779324; Fax:0354819354; proiectare2006@yahoo.com			Beneficiar:	Nr. Pr.
				D.A.D.P.P. PETROSANI	6-7/
				mun. Petrosani, str. 1 Decembrie 1918, nr. 93, județul Hunedoara	2016
SPECIFICATIE	NUMELE	SEMNAȚURA	Scara	Titlu proiect:	Faza
Sef proiect	arh. C. A. Fratila			LUCRARI DE CONSTRUCTII PUNCTE, CENTRALE SI	
Arhitectura	arh. C. A. Fratila		%	RETELE TERMICE PE GAZE NATURALE PENTRU ȘCOALA GIMNAZIALA NR. 2	PT.+D.E.
Rezistența	ing. N. Joita		Data	mun. Petrosani, str. Ghe. Baritiu, nr. 9, județul Hunedoara	
Inst.electrice	ing. O. Tatomir		02/2016	Titlu plansa:	Nr. Pl.
				Schema electrica monofilara tablou electric TE PT	IE04