
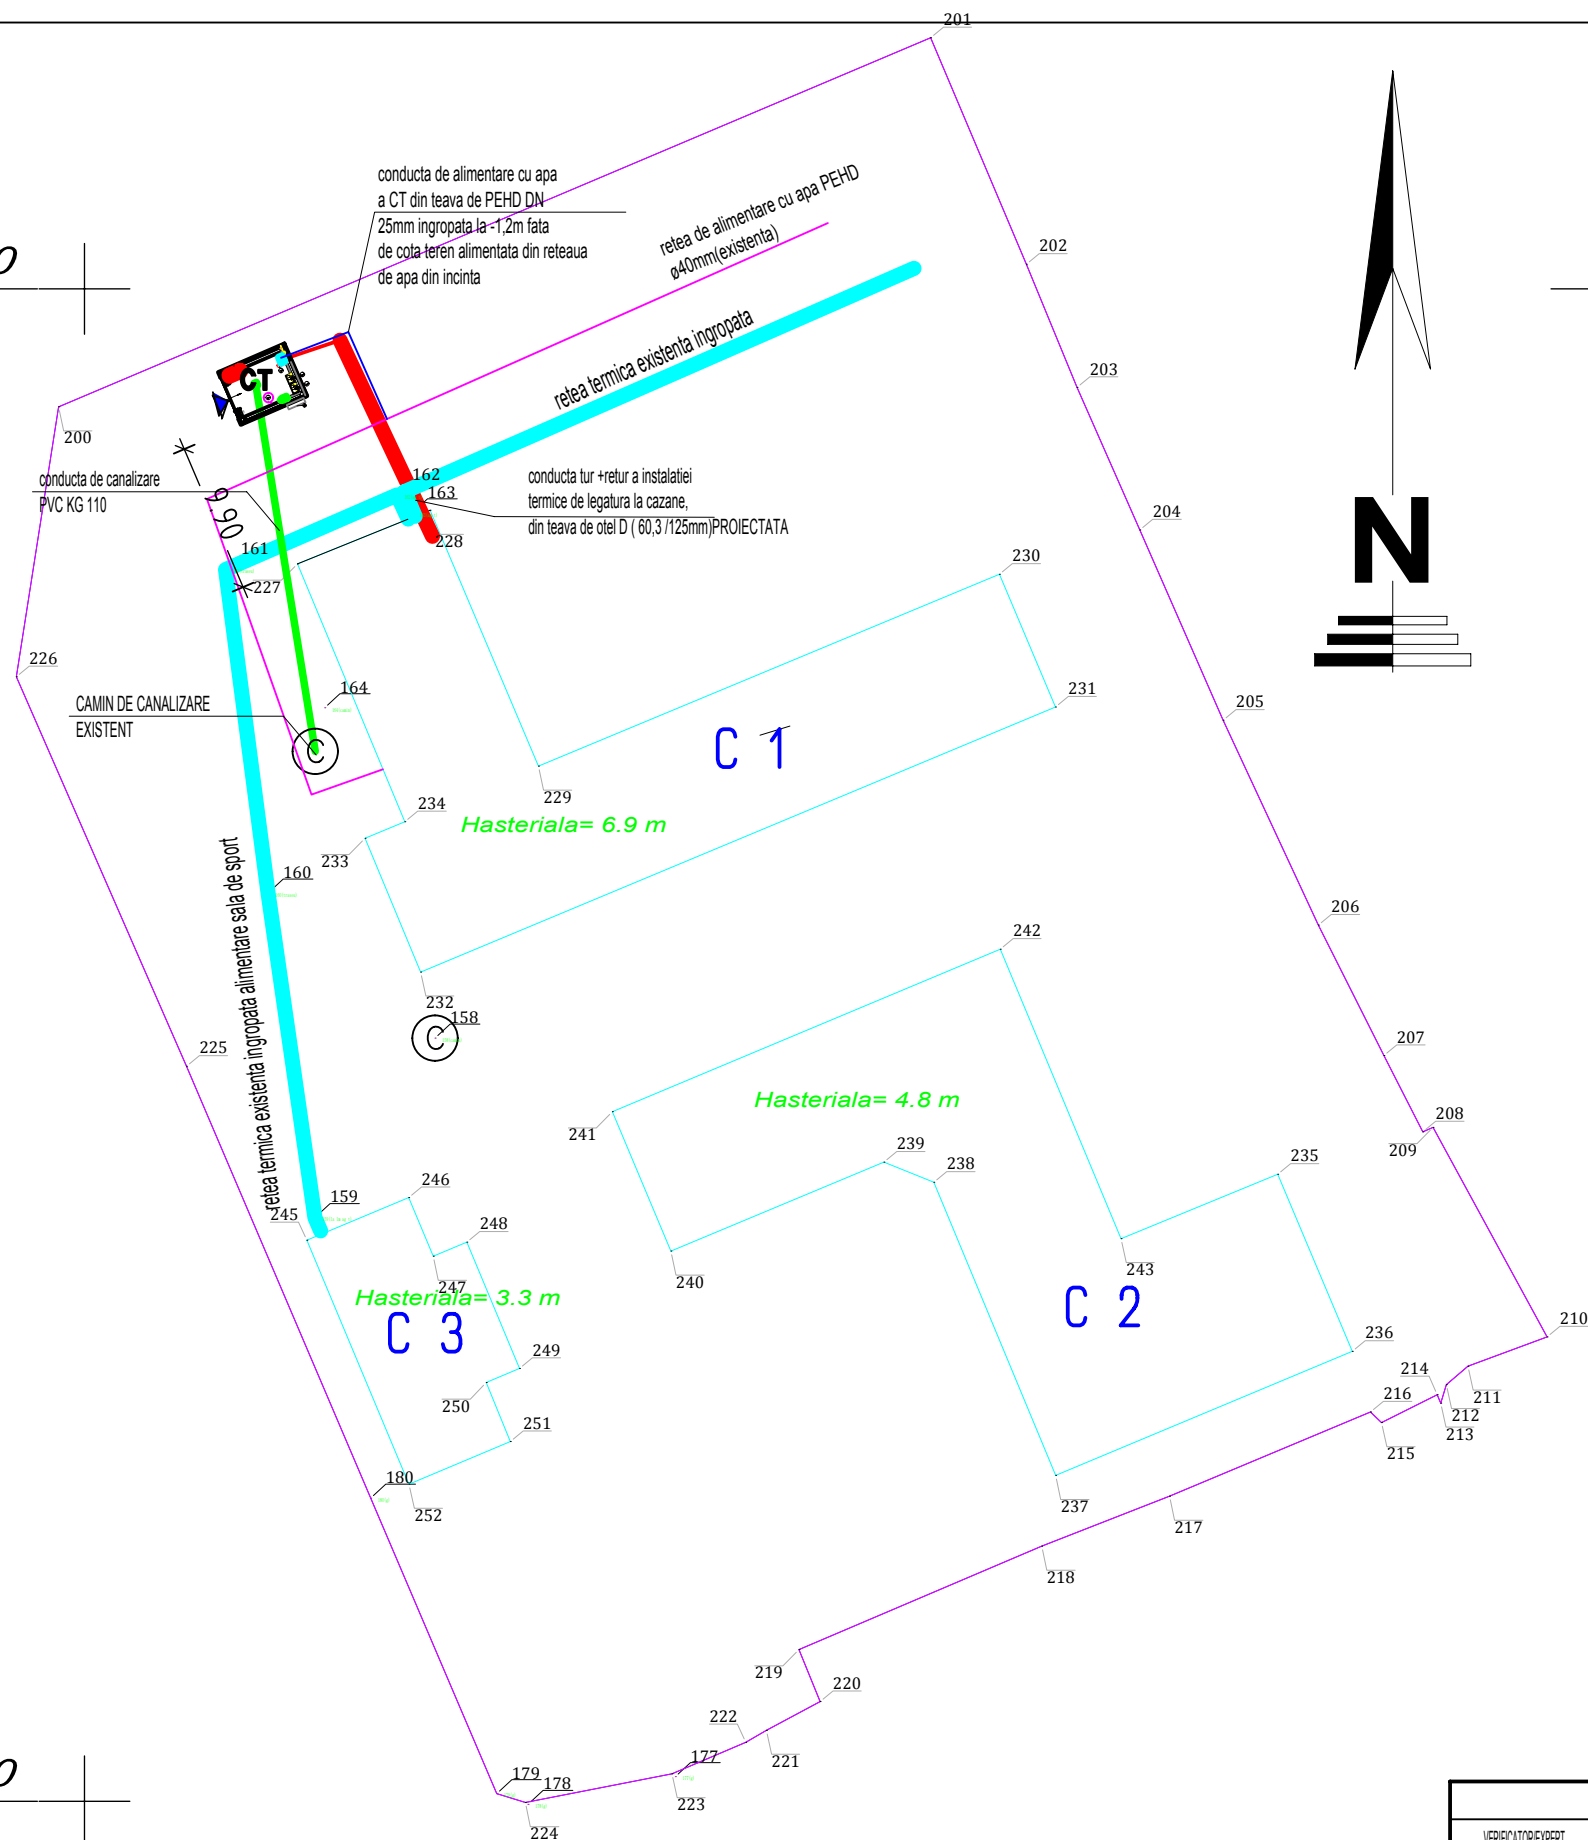
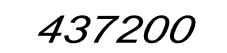
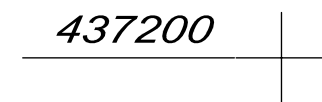


DETALIU POZARE CONDUCTE RETEA TEMICA

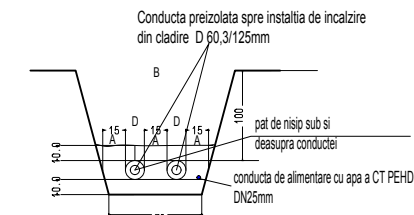

Latimea santului B se determina tinandu-se cont de diametrii conductelor D si distanta dintre ele A, conform tabelului anexat.

Diam. mantalei	90-125	140-280	315-400	>450
$A_{\text{m}}(\text{mm})$	150	200	300	400

NOTA: In executie traseele se vor corela cu celelalte retele de incinta existente.

LEGENDA

-  conducte tur-retur a racordului la rețeaua de termoficare, din teava de oțel preizolată (existentă)
 -  conducte tur-retur a instalației termice de legătură la centrala termică, din teava de oțel preizolată D 60,3 / 125mm
 -  conductă de alimentare cu apă a instalației de încălzire, din teava PEHD DN 25 bransată în grupul sanitar a școlii
 -  conductă de canalizare racordată în rețeaua din incintă PVC KG 110
- CT** Centrala Termică cu cazane pe combustibil gaz metan, în condensatie, tiraj forțat,

Nota: -toate conductele aferente instalatiei de incalzire din centrala termica se vor izola cu vata caserata de 30mm
-Inainte de umplerea instalatiei atat reteaua termica cat si instalatia de incalzire din cladire va fi spalata

VERIFICATOR/EXPERT	NUME	SEMNATURA	CERINTA	REFERAT / EXPERTIZA NR. / DATA		
 SC ARCHSTUDIO SRL CUI RO18844274 J20/1028/2006 Petrosani, Hunedoara Tel:0722779324; Fax:0354819354; proiectare2006@yahoo.com				Beneficiar:	D.A.D.P.P. PETROSANI mun. Petrosani, str. 1 Decembrie 1918, nr. 93, judetul Hunedoara	Nr. Pr. 6-7/ 2016
SPECIFICATIE	NUMELE	SEMNATURA	Scara	Titlu proiect:		
Sef proiect	arh. C. A. Fratila		1:1000	LUCRARI DE CONSTRUCTII PUNCTE, CENTRALE SI RETELE TERMICE PE GAZE NATURALE PENTRU SCOALA GIMNAZIALA NR. 2 mun. Petrosani, str. Ghe. Barițiu, nr. 9, judetul Hunedoara	Faza PT.+D.E.	
Arhitectura	arh. C. A. Fratila					
Rezistenta	ing. N. Joita		Data	Titlu plansa:	Nr. Pl. I.OI	
Inst.Incalzire	ing. R. Borosi		02/2016	PLAN DE SITUATIE SI RETEA TERMICA SCOALA		