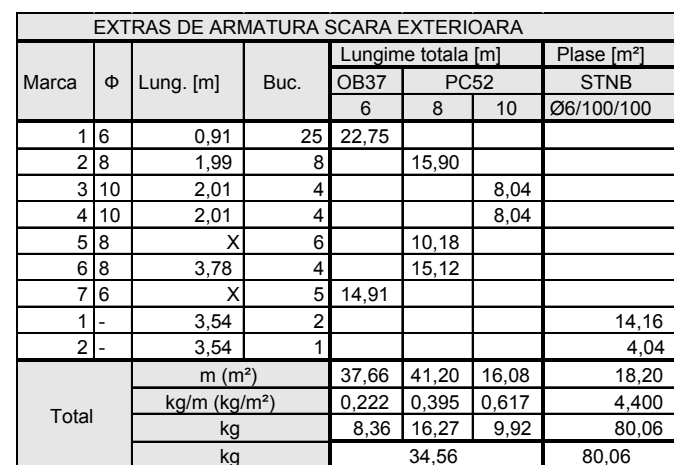
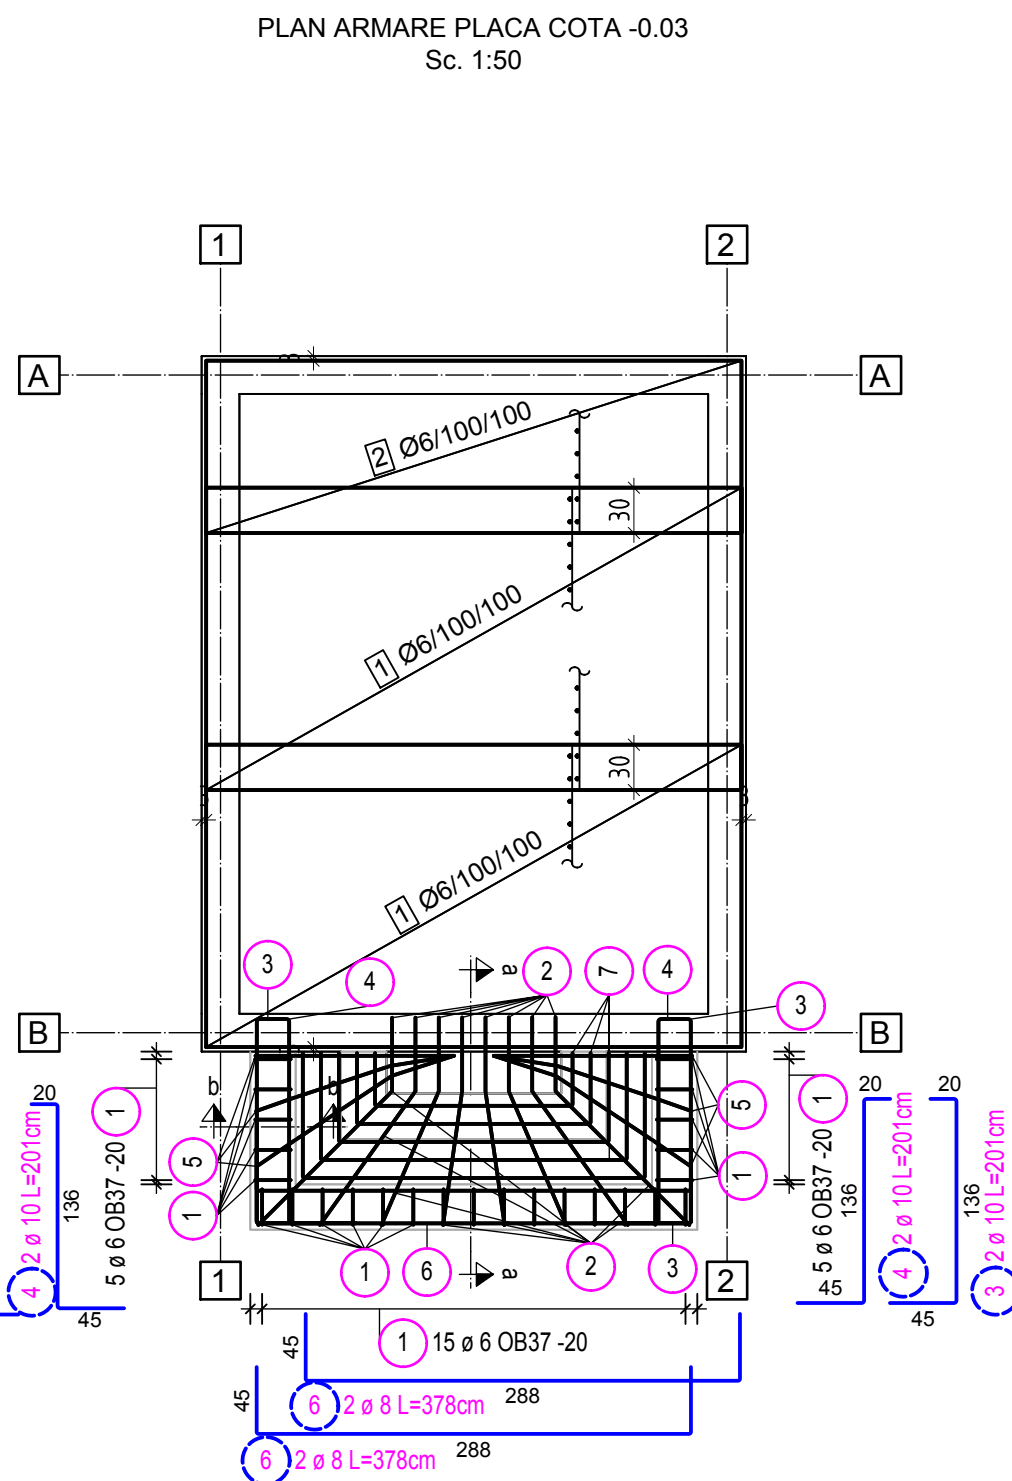


|                                          |          |
|------------------------------------------|----------|
| Greutate totala OB37 (kg):               | 8.36 kg  |
| Greutate totala PC52 (kg):               | 26.19 kg |
| Greutate totala PC60 (kg):               | 0.00 kg  |
| Greutate totala OB37 + PC52 + PC60 (kg): | 34.55 kg |

Diagram of a rectangular prism with dimensions: length = 7 cm, width = 5 cm, height = 6 cm.

| Forma | Numar | Lung.<br>a<br>[cm] | Lung.<br>b<br>[cm] | Lung.<br>Bara unit.<br>[cm] | Lung.<br>Total<br>[cm] |
|-------|-------|--------------------|--------------------|-----------------------------|------------------------|
| 7.1   | 1     | 36                 | 131                | 203                         | 203                    |
| 7.2   | 1     | 48                 | 155                | 251                         | 251                    |
| 7.3   | 1     | 60                 | 179                | 299                         | 299                    |
| 7.4   | 1     | 71                 | 203                | 345                         | 345                    |
| 7.5   | 1     | 83                 | 227                | 393                         | 393                    |

Suma lungimi = 14.910 m

NOTA:

- cantitatea de beton se refera la diferenta de placa fara centuri
- extrasul cuprinde si pierderile din debitările plaselor
- prezenta planșă nu conține extrasul de armătură aferent centurilor de fundație, acesta regăsimundese pe planșa "DETALIU FUNDATIE 1-1".

|   |                   |           |              |   |           |  |
|---|-------------------|-----------|--------------|---|-----------|--|
| Verificator   |                   |           |              |   |           |  |
|   | Nume              | Semnătură | Cerința      | REFERAT / EXPERTIZA Nr. / Data                                                                                  |           |  |
|  <b>SC ARCHISTUDIO SRL</b><br>CU RO18811-274 J20/1028/2006<br>Petrosani, Hunedoara<br>Tel. 0722793324; Fax 0351819354; proiectare2006@yahoo.com |                   |           |              | <u>Beneficiar:</u>                                                                                              | Nr. pr.:  |  |
|   |                   |           |              | D.A.D.P.P. PETROSANI                                                                                            | 6-7/      |  |
|   |                   |           |              | mun. Petrosani, str. 1 Decembrie 1918, nr. 93, judetul Hunedoara                                                | 2016      |  |
|   |                   |           |              |   |           |  |
| Specificația   | Nume              | Semnătură | Scara:       | <u>Titlu proiect:</u>                                                                                           | Faza:     |  |
| Șef proiect   | Arh. C.A. Fratila |           | 1:25<br>1:50 | LUCRARI DE CONSTRUCTII PUNCTE,<br>CENTRALE SI REȚELE TERMICE PE GAZE NATURALE PENTRU<br>SCOALA GIMNAZIALA NR. 2 | PTH.+D.E. |  |
| Proiectant   | Ing. N. Joita     |           |              | mun. Petrosani, str. Ghe. Barițiu, nr. 9, judetul Hunedoara                                                     |           |  |
| Rezistentă   | Ing. N. Joita     |           | Data:        | <u>Titlu planșă:</u>                                                                                            | Nr. Pl.   |  |
| Grafică   | Ing. A. Filip     |           | 02.2016      | PLAN COFRAJ ȘI ARMARE PLACA COTA -0.03                                                                          | R04       |  |