


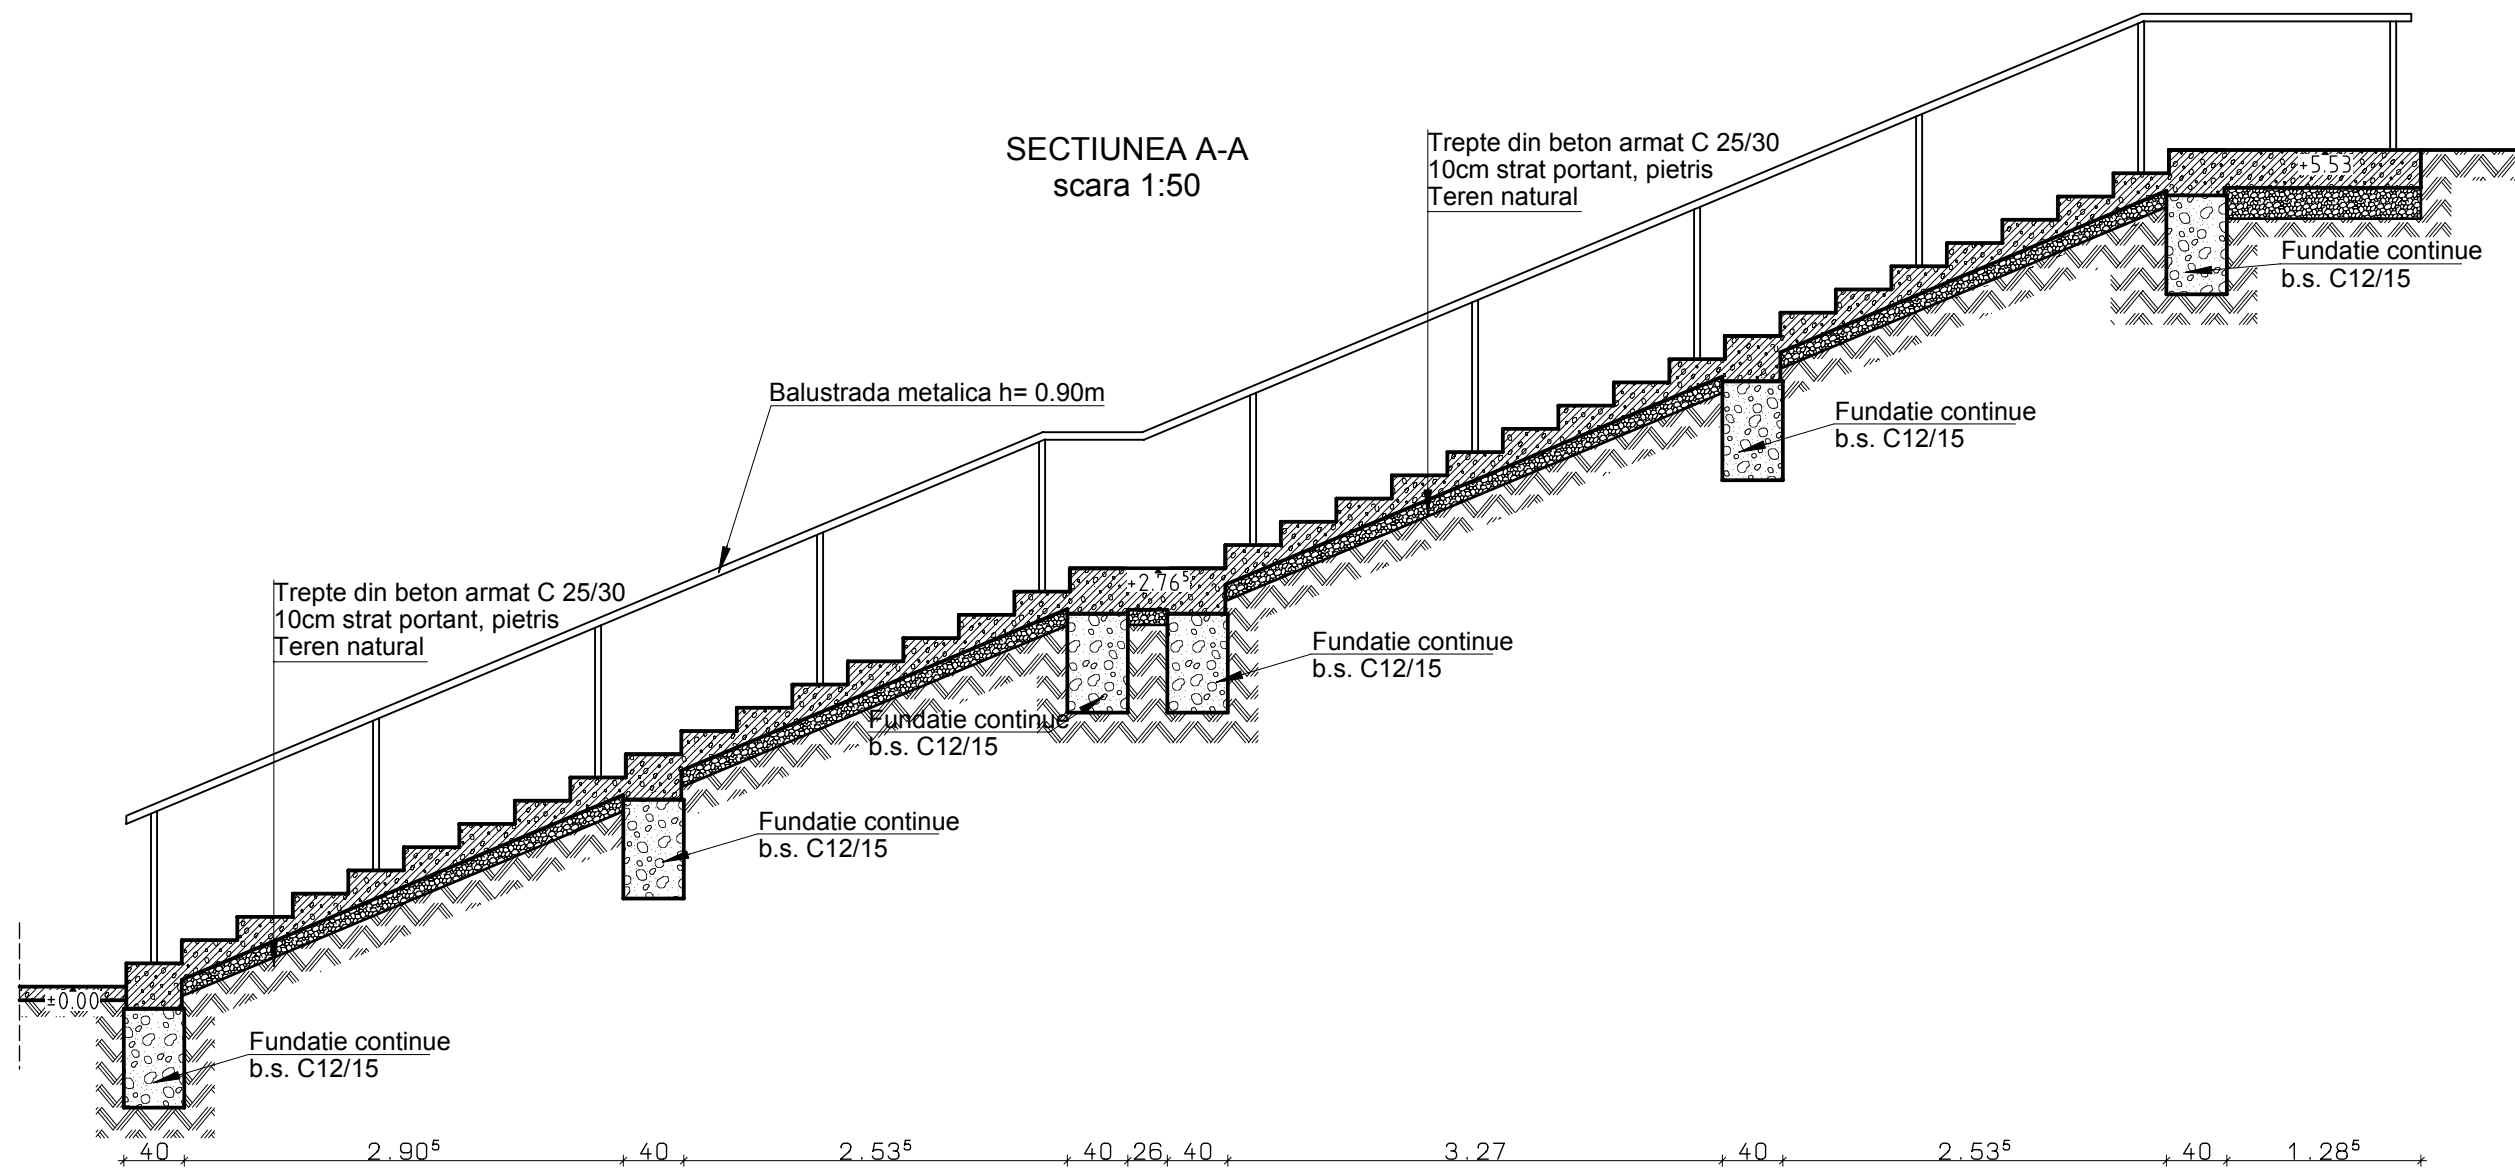

VERIFICATOR/EXPERT	NUME	SEMNATURA	CERINTA	REFERAT / EXPERTIZA NR. / DATA	
 SC ARCHISTUDIO SRL CUI R018844274 J20/1028/2006 Petrosani, Hunedoara Tel: 0722779324; Fax: 0254549096; proiectare2006@gmail.com				Beneficiar:	Nr. Pr.
				Directia Administrarea Domeniului Public si Privat Mun. Petrosani, str. 1 decembrie 1918, nr.93, Jud. Hunedoara	49/2016
	SPECIFICATIE	NUME	SEMNATURA	Titlu proiect:	Faza
	Sef proiect	arh. C. A. Fratila		REFACERE ZID DE SPRIJIN SI ACCES STR. MAGURII DIN MUNICIPIUL PETROSANI, JUDETUL HUNEDOARA Mun. Petrosani, str. Magurii, nr.FN, Jud. Hunedoara	S.F.
	Arhitectura	arh. C. A. Fratila		Titlu planșă:	Nr. Pl.
	Rezistenta	ing. N. JOITA			A 04
	Grafica	tehn. A. Cobilas			
			Data		
			11/2016		