

# VOLUM 5

## PIESE DESENATE

### „AMENAJARE PARCARE STRADA AVIATORILOR, BL. 40A”



#### CUPRINS:

1.	PLAN DE ÎNCADRARE ÎN ZONĂ	(SCARA 1:5000)
2.	PLAN DE SITUAȚIE	(SCARA 1:200)
3.	PLAN DE SITUAȚIE	(SCARA 1:200)
4.	PLAN DE SITUAȚIE SISTEMATIZAT	(SCARA 1:200)
5.	PLAN DE SITUAȚIE SISTEMATIZAT	(SCARA 1:200)
6.	PROFILURI TRANSVERSALE TIP	(SCARA 1:50)
7.	PROFILURI TRANSVERSALE TIP	(SCARA 1:50)
8.	PROFILURI TRANSVERSALE TIP	(SCARA 1:50)
9.	PROFILURI TRANSVERSALE TIP	(SCARA 1:50)
10.	PROFILURI TRANSVERSALE TIP	(SCARA 1:50)
11.	PROFIL LONGITUDINAL	(SCARA 1:400, 1:100)
12.	PROFILURI TRANSVERSALE CURENTE	(SCARA 1:100)
13.	PROFILURI TRANSVERSALE CURENTE	(SCARA 1:100)
14.	PROFILURI TRANSVERSALE CURENTE	(SCARA 1:100)
15.	PROFILURI TRANSVERSALE CURENTE	(SCARA 1:100)
16.	DETALII DE EXECUȚIE – RAMPĂ PERSOANE CU HANDICAP, MONTARE BORDURI ȘI RIGOLĂ SCAFĂ	(SCARA 1:20)
17.	DETALII DE EXECUȚIE – ZIDURI DE SPRIJIN	(SCARA 1:25)
18.	DETALII DE EXECUȚIE – SCĂRI DE ACCES BLOC	(SCARA 1:20)
19.	DETALII DE EXECUȚIE – GURI DE SCURGERE	(SCARA 1:50)
20.	DETALII DE EXECUȚIE – RIDICARE CAPACE LA COTA	(SCARA 1:25, 1:50)






Google Earth

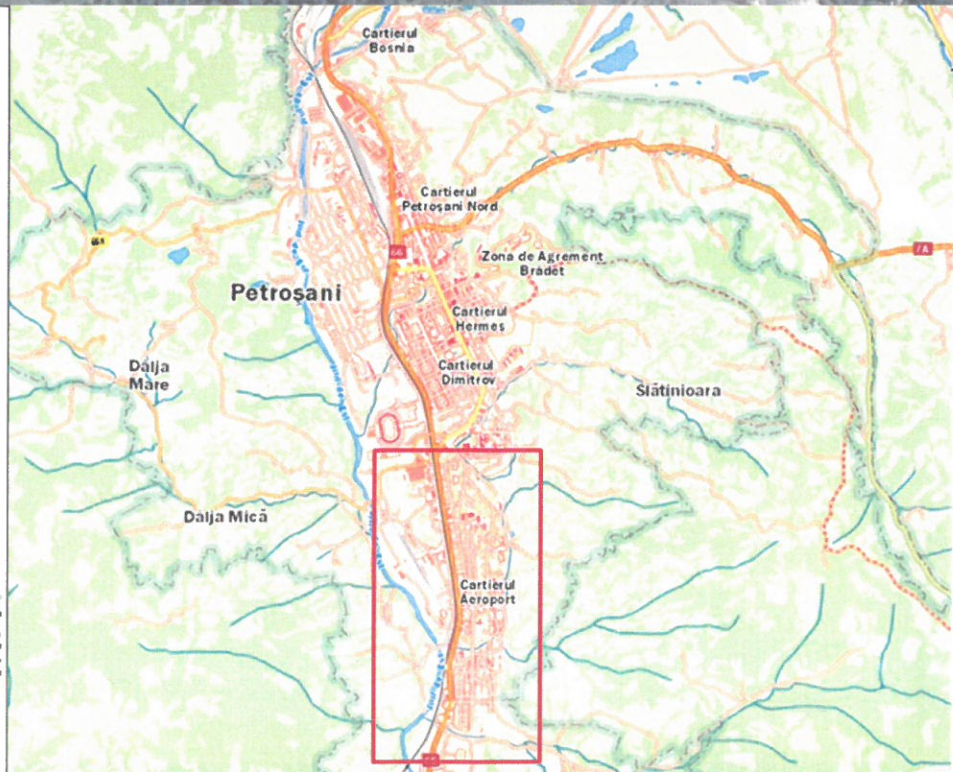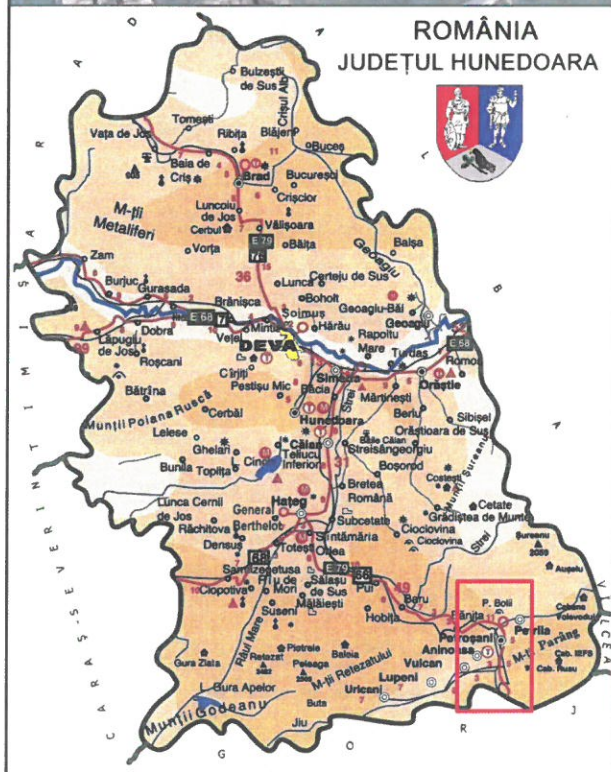

VERIFICATOR/ EXPERT	Nume: <b>S.C. PRIMEX CONS S.R.L.</b>	Semnătura:	Cerința:	Referat/Expertiză nr./data:	
	e-mail: primexcons@yahoo.com tel/fax: 0254 226 639 mobil: 0745 310 134		J/20/410/1999 C.U.I. RO 11823061 Str. Liliacului, Bl. 21, Sc. D, Ap. 6 DEVA, jud. Hunedoara	Beneficiar: MUNICIPIUL PETROȘANI, JUDEȚUL HUNEDOARA, prin Direcția Administrarea Domeniului Public și Privat Petroșani Bd. 1 Decembrie 1918, nr. 93, Municipiul Petroșani, Județul Hunedoara Tel: 0254 54 12 20, e-mail dadpp@primariapetrosani.ro	Proiect nr. 17/2023
ȘEF PROIECT	ing. LUPU Alexandru		Scara: 1:5000	Denumire proiect: <b>AMENAJARE PARCARE STRADA AVIATORILOR, BL. 40A"</b>	Faza: P.T.E.
PROIECTAT	ing. DINESCU Mugurel		Data: 11.2023	Titlu planșă: PLAN DE ÎNCADRARE ÎN ZONĂ	Planșa nr. 1
DESENAT	ing. DINESCU Mugurel				
VERIFICAT	ing. TUDOR Mircea				



SC.1

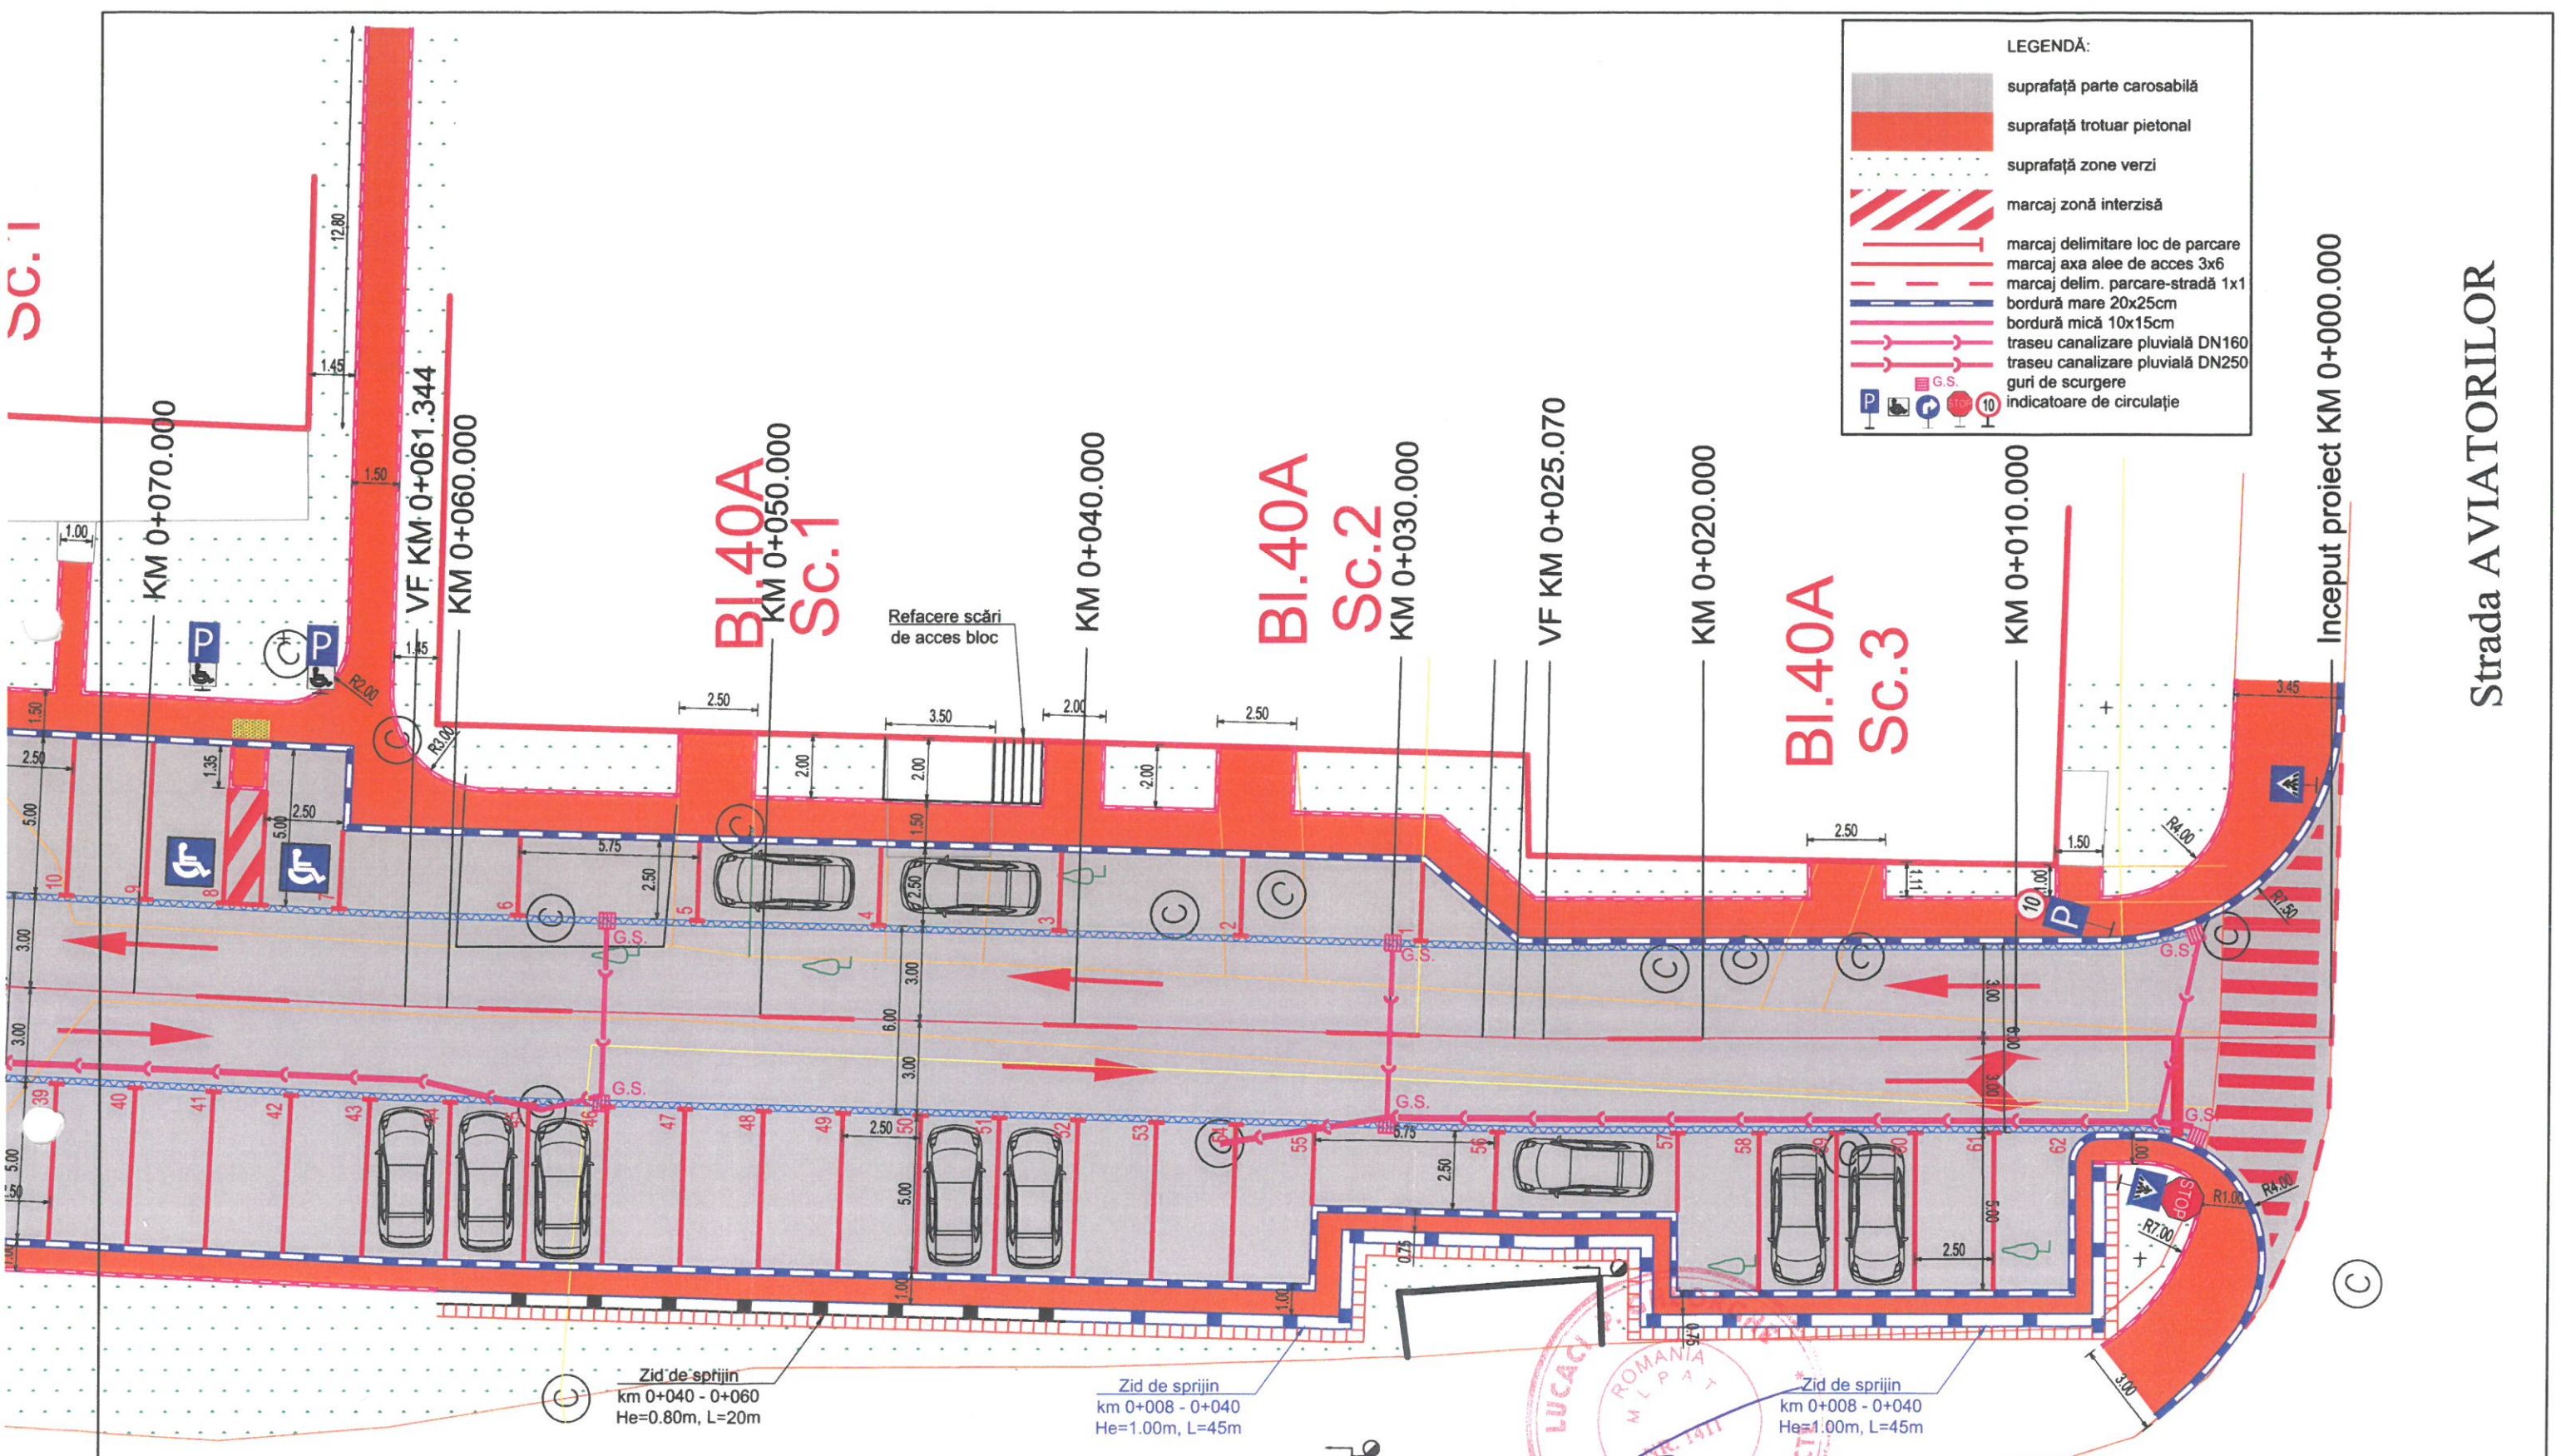

**LEGENDĂ:**

- suprafață parte carosabilă
- suprafață trotuar pietonal
- suprafață zone verzi
- marcaj zonă interzisă
- marcaj delimitare loc de parcare
- marcaj delim. parcare-stradă 1x1
- bordură mare 20x25cm
- bordură mică 10x15cm
- traseu canalizare pluvială DN160
- traseu canalizare pluvială DN250
- G.S.
- guri de scurgere
- indicatoare de circulație

DRUMUL NAȚIONAL DN 66

Strada AVIATORILOR

Inceput proiect KM 0+000.000

VERIFICATOR/EXPERT	Nume:	Semnătura:	Cerința:	Referat/Expertiză nr./data:	
S.C. PRIMEX CONS S.R.L.	J/20/410/1999			Beneficiar:	Proiect nr. 17/2023
e-mail: primexcons@yahoo.com	C.U.I. RO 11823061			MUNICIPIUL PETROȘANI, JUDEȚUL HUNEDOARA	
tel/fax: 0254 225 639	Str. Liliacului, Bl. 21, Sc. D, Ap. 6			Bd. 1 Decembrie 1918, nr. 93, Municipiul Petroșani, Județul Hunedoara	
mobil: 0745 610 133	DEVA, jud. Hunedoara			Tel: 0254 54 12 20, e-mail primarie@primariapetrosani.ro	
ȘEF PROIECT	ing. ȘOF, Alexandru		Scara: 1:200	Denumire proiect: „AMENAJARE PARCARE STRADA AVIATORILOR, BL. 40A”	Faza: P.T.E.
PROIECTAT	ing. DINESCU Mugurel		Data: 11.2023	Titlu planșă: PLAN DE SITUAȚIE	Planșa nr. 2
DESENAT	ing. DINESCU Mugurel				
VERIFICAT	ing. TUDOR Mircea				



**LEGENDĂ:**

	suprafață parte carosabilă
	suprafață trotuar pietonal
	suprafață zone verzi
	marcaj zonă interzisă
	marcaj delimitare loc de parcare
	marcaj axa alee de acces 3x6
	marcaj delim. parcare-stradă 1x1
	bordură mare 20x25cm
	bordură mică 10x15cm
	traseu canalizare pluvială DN160
	traseu canalizare pluvială DN250
	guri de scurgere
	indicatoare de circulație

BI.38B  
SC.1

BI.38B  
SC.2

KM 0+100.000  
BI.38  
SC.2

BI.38  
SC.1

KM 0+120.000

Te KM 0+122.253

Sfârșit proiect  
KM 0+128.000

DRUMUL NAȚIONAL DN 66

Ti KM 0+112.059


KM 0+110.000

KM 0+090.000

KM 0+080.000


KM 0+070.000

VERIFICATOR/ EXPERT	Nume:	Semnătura:	Cerința:	Referat/Expertiză nr./data:
S.C. PRIMEX CONS S.R.L.	J/20/410/1999 C.U.I. RO 11823061			Beneficiar:
e-mail: primexcons@yahoo.com	Str. Liliacului, Bl. 21, Sc. D, Ap. 6			MUNICIPIUL PETROȘANI, JUDEȚUL HUNEDOARA
tel/fax: 0784 225 639	DEVA, jud. Hunedoara			Bd. 1 Decembrie 1918, nr. 93, Municipiul Petroșani, Județul Hunedoara
mobil: 0745 310 134				Tel: 0254 54 12 20, e-mail primarie@primariapetrosani.ro
ȘEF PROIECT	ing. LUPU Alexandru		Scara:	Denumire proiect:
PROIECTANT	ing. DINESCU Mugurel		1:200	„AMENAJARE PARCARE
DESENAT	ing. DINESCU Mugurel		Data:	STRADA AVIATORILOR, BL. 40A”
VERIFICAT	ing. TUDOR Mircea		11.2023	Titlu planșă:
				PLAN DE SITUAȚIE
				Proiect nr.
				17/2023
				Faza:
				P.T.E.
				Planșa nr.
				3

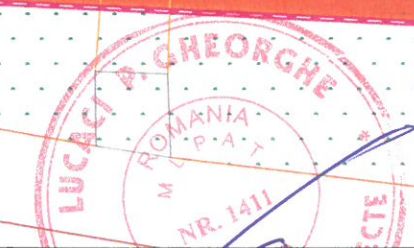



SC.1

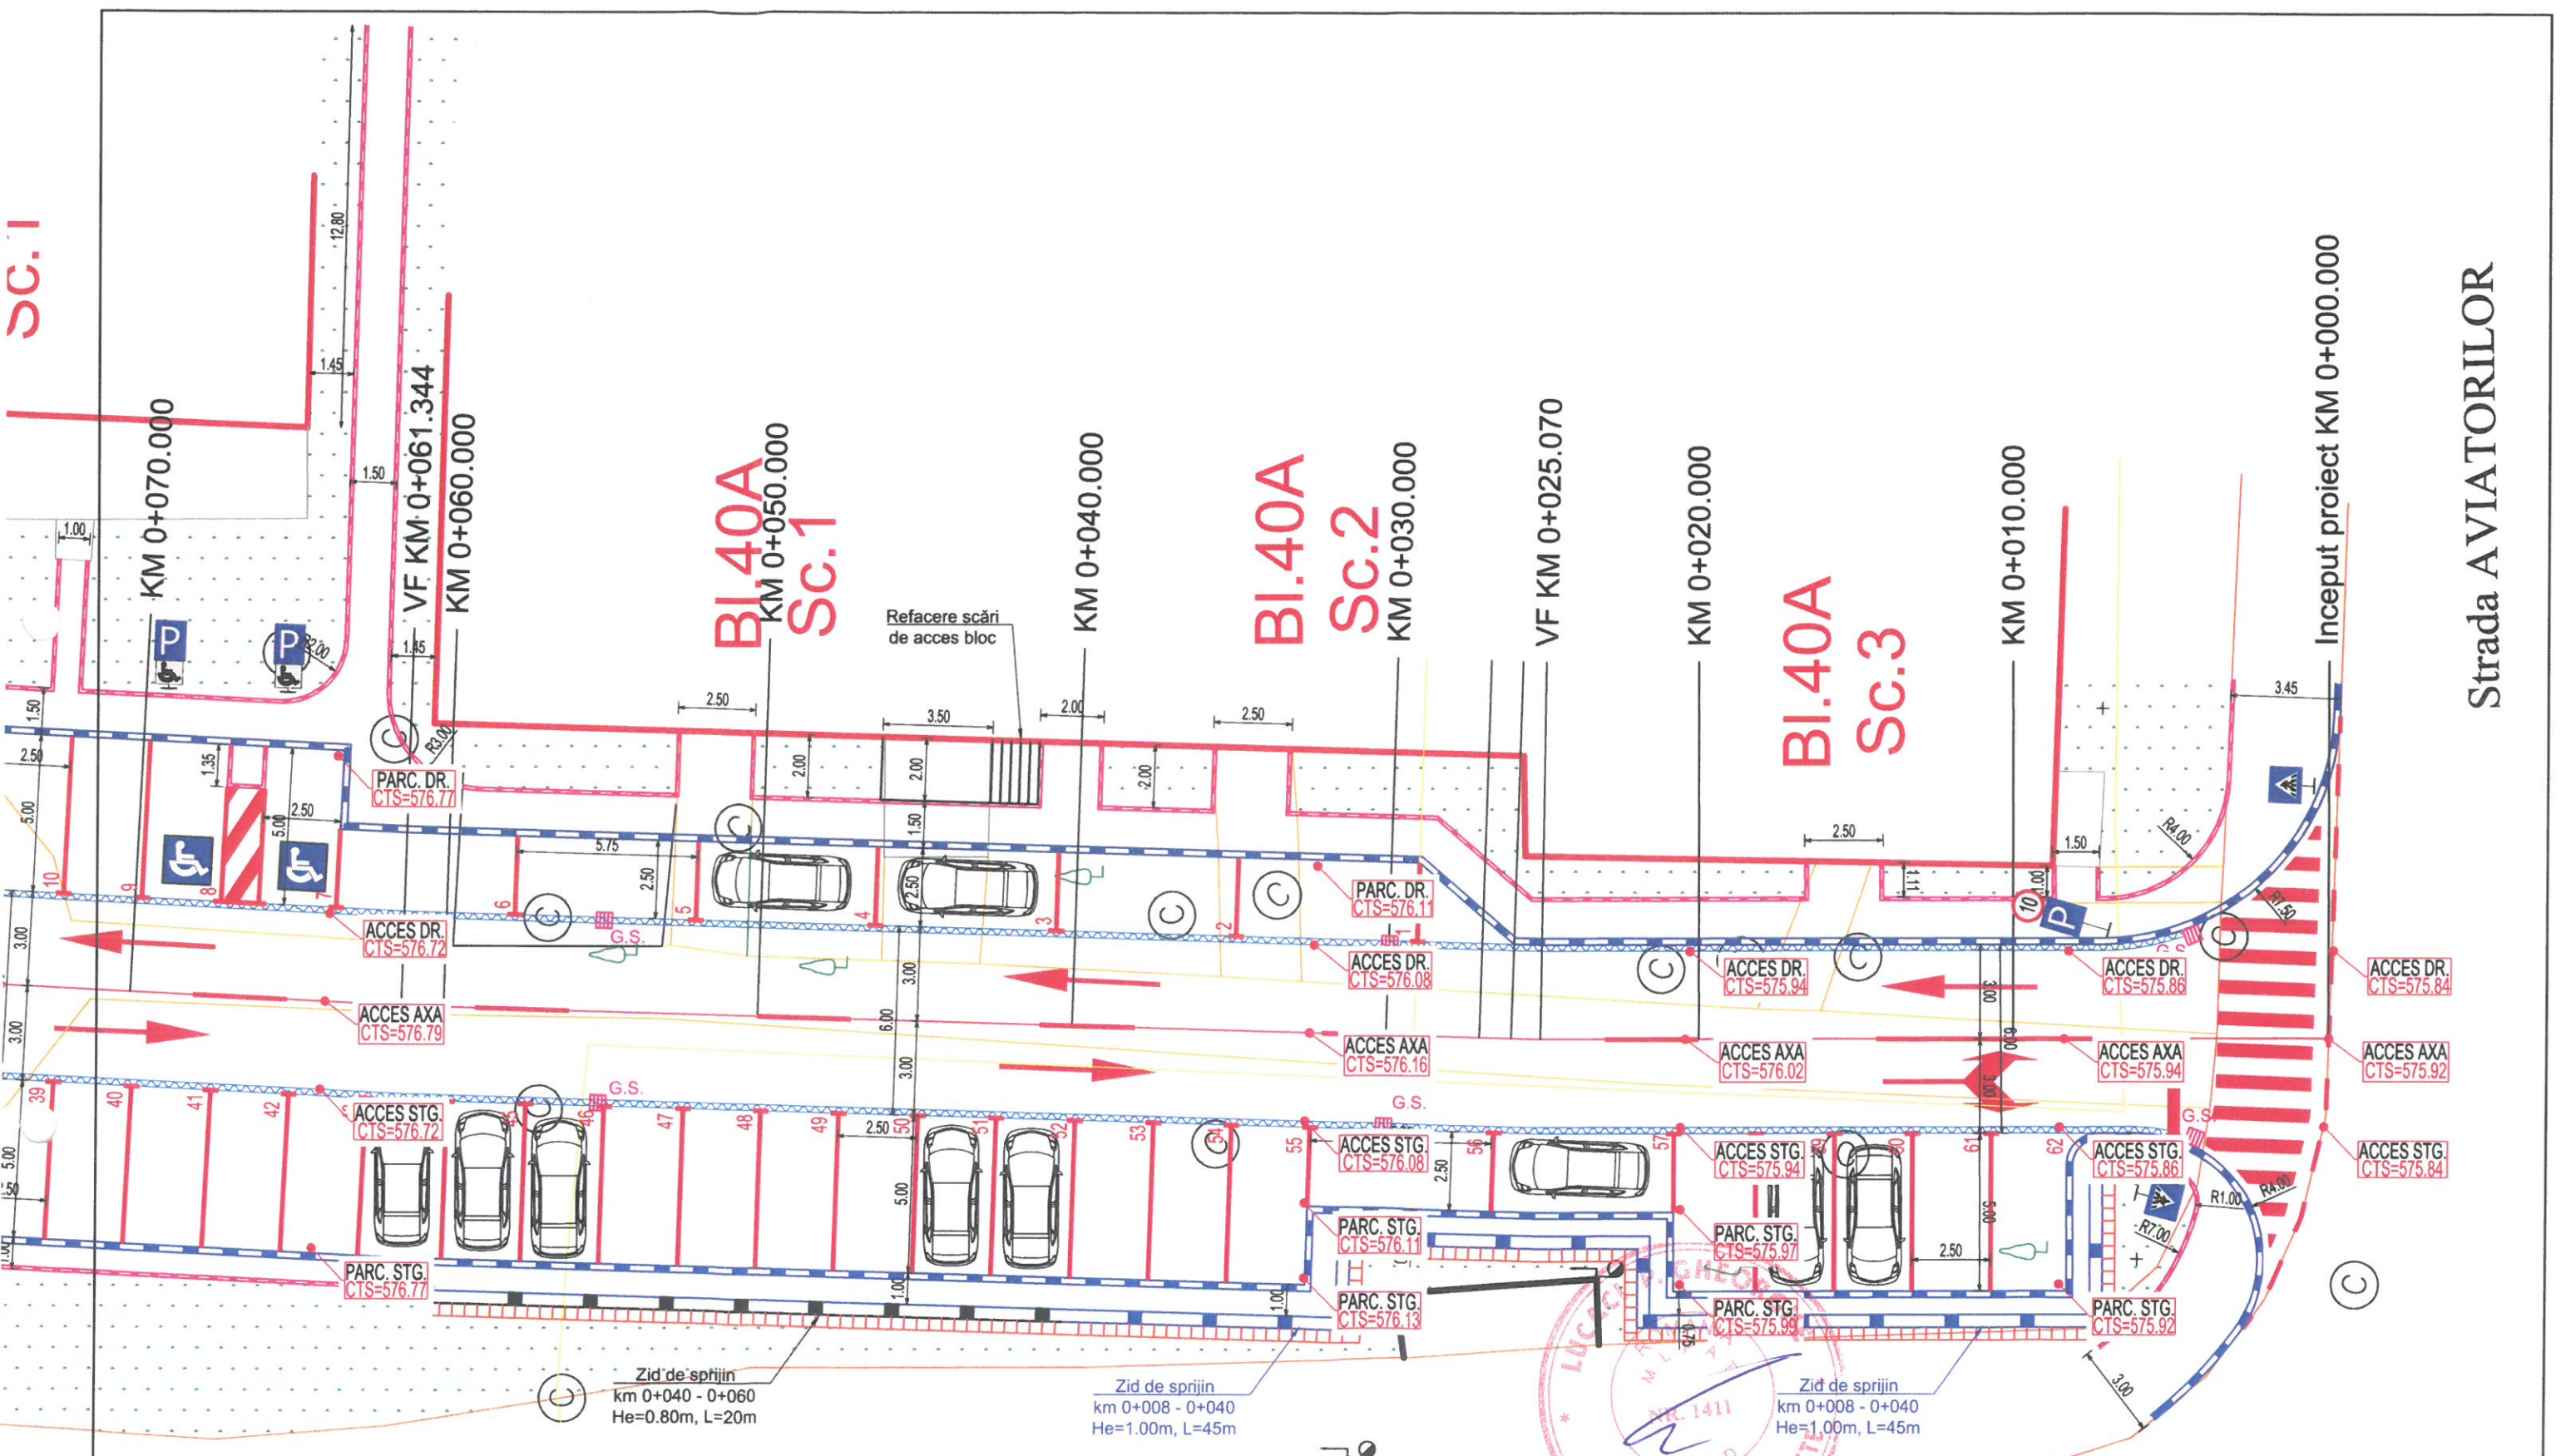

Strada AVIATORILOR

DRUMUL NAȚIONAL DN 66

VERIFICATOR/ EXPERT	Nume: ING. LUCIAN M. VITOI SEM. 1411	Semnătura:	Cerința:	Referat/Expertiză nr./data:	
S.C. PRIMEX CONS S.R.L.		J/20/410/1999 C.U.I. RO 11823061		Beneficiar:	Proiect nr. 17/2023
e-mail: primexcons@yahoo.com		Str. Liliacului, Bl. 21, Sc. D, Ap. 6 DEVA, jud. Hunedoara		MUNICIPIUL PETROȘANI, JUDEȚUL HUNEDOARA Bd. 1 Decembrie 1918, nr. 93, Municipiul Petroșani, Județul Hunedoara Tel: 0254 54 12 20, e-mail primarie@primariapetrosani.ro	
ȘEF PROIECT	ing. LUPU Alexandru		Scara: 1:200	Denumire proiect:	Faza: P.T.E.
PROIECTAT	ing. DINESCU Mugurel			„AMENAJARE PARCARE STRADA AVIATORILOR, BL. 40A”	
DESENAT	ing. DINESCU Mugurel		Data: 11.2023	Titlu planșă:	Planșa nr. 4
VERIFICAT	ing. TUDOR Mircea			PLAN DE SITUAȚIE SISTEMATIZAT	



BI.38B  
SC.1

BI.38B  
SC.2

KM 0+100.000  
BI.38  
SC.2

BI.38  
SC.1

KM 0+120.000  
Te KM 0+122.253

Sfârșit proiect  
KM 0+128.000

DRUMUL NAȚIONAL DN 66

Ti KM 0+112.059

KM 0+110.000

KM 0+100.000

KM 0+090.000

KM 0+080.000

KM 0+070.000

PARC. DR.  
CTS=577.68

PARC. DR.  
CTS=577.24

PARC. DR.  
CTS=577.06

ACCES DR.  
CTS=577.63

ACCES DR.  
CTS=577.19

ACCES DR.  
CTS=577.01

ACCES AXA  
CTS=577.70

ACCES AXA  
CTS=577.27

ACCES AXA  
CTS=577.09

ACCES AXA  
CTS=578.14

ACCES STG.  
CTS=577.63

ACCES STG.  
CTS=577.19

ACCES STG.  
CTS=577.01

ACCES STG.  
CTS=578.07

PARC. STG.  
CTS=577.68


PARC. STG.  
CTS=577.24

PARC. STG.  
CTS=577.06

ACCES DR.  
CTS=578.60

ACCES AXA  
CTS=578.52


ACCES STG.  
CTS=578.45

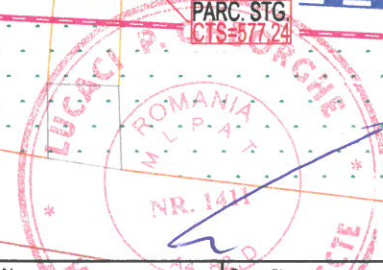


VERIFICATOR/ EXPERT	Nume:	Semnătura:	Cerința:	Referat/Expertiză nr./data:	
S.C. PRIMEX CONS S.R.L.		J/20/410/1999		Beneficiar:	Proiect nr.
e-mail: primexcons@yahoo.com		C.U.I. RO 11823061		MUNICIPIUL PETROȘANI, JUDEȚUL HUNEDOARA	17/2023
tel/fax: 0254 225 639		Str. Liliacului, Bl. 21, Sc. D, Ap. 6		Bd. 1 Decembrie 1918, nr. 93, Municipiul Petroșani, Județul Hunedoara	
mobil: 0745 310 134		DEVA, jud. Hunedoara		Tel: 0254 54 12 20, e-mail primarie@primariapetrosani.ro	
ȘEF PROIECT	ing. LUPU Alexandru	<i>[Signature]</i>	Scara:	Denumire proiect:	Faza:
PROIECTAT	ing. DINESCU Mugurel	<i>[Signature]</i>	1:200	„AMENAJARE PARCARE STRADA AVIATORILOR, BL. 40A”	P.T.E.
DESENAT	ing. DINESCU Mugurel	<i>[Signature]</i>	Data:	Titlu planșă:	Planșa nr.
VERIFICAT	ing. TUDOR Mircea	<i>[Signature]</i>	11.2023	PLAN DE SITUAȚIE SISTEMATIZAT	5



PROFIL TRANSVERSAL TIP 1  
KM 0+000.00 - 0+008.30  
SCARA 1:50

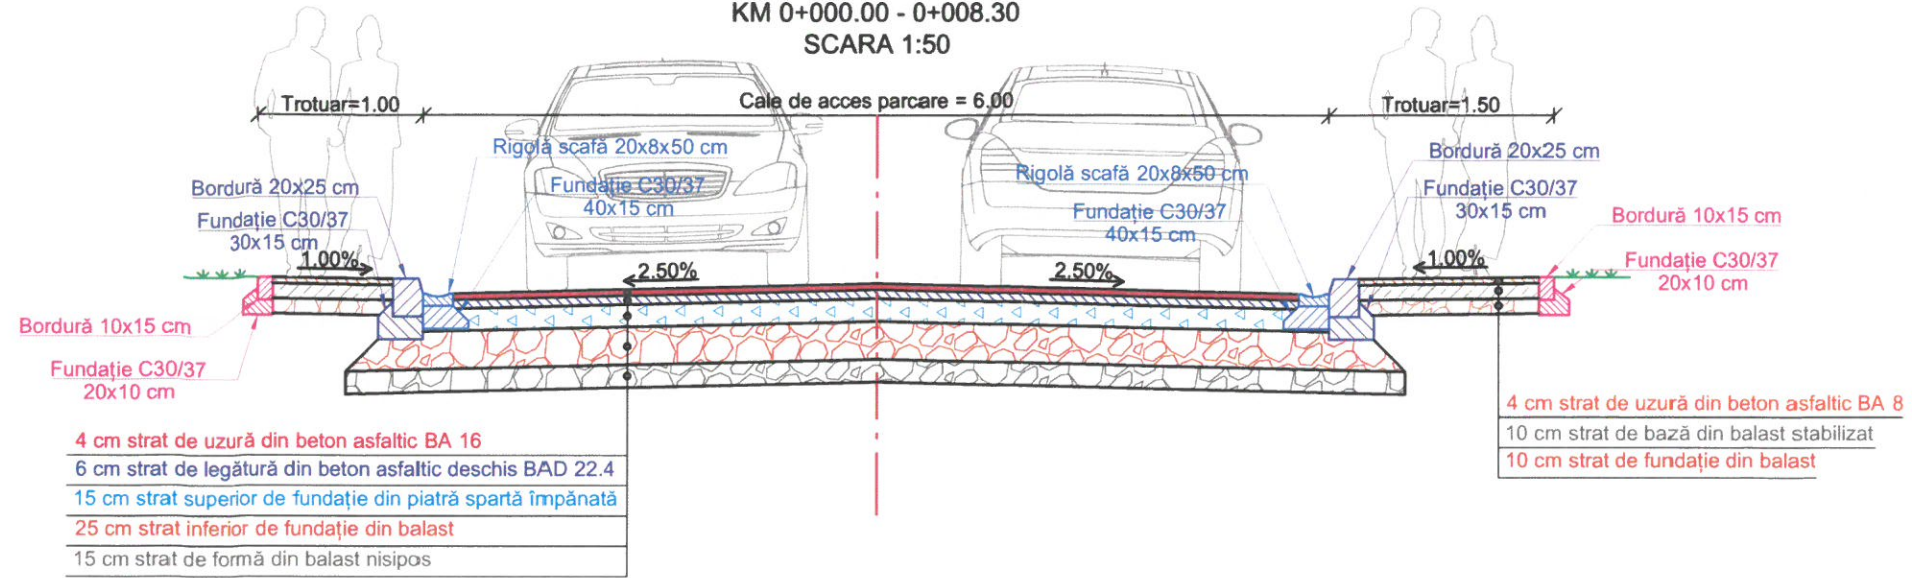


PROFIL TRANSVERSAL TIP 2  
KM 0+008.30 - 0+020.80  
SCARA 1:50

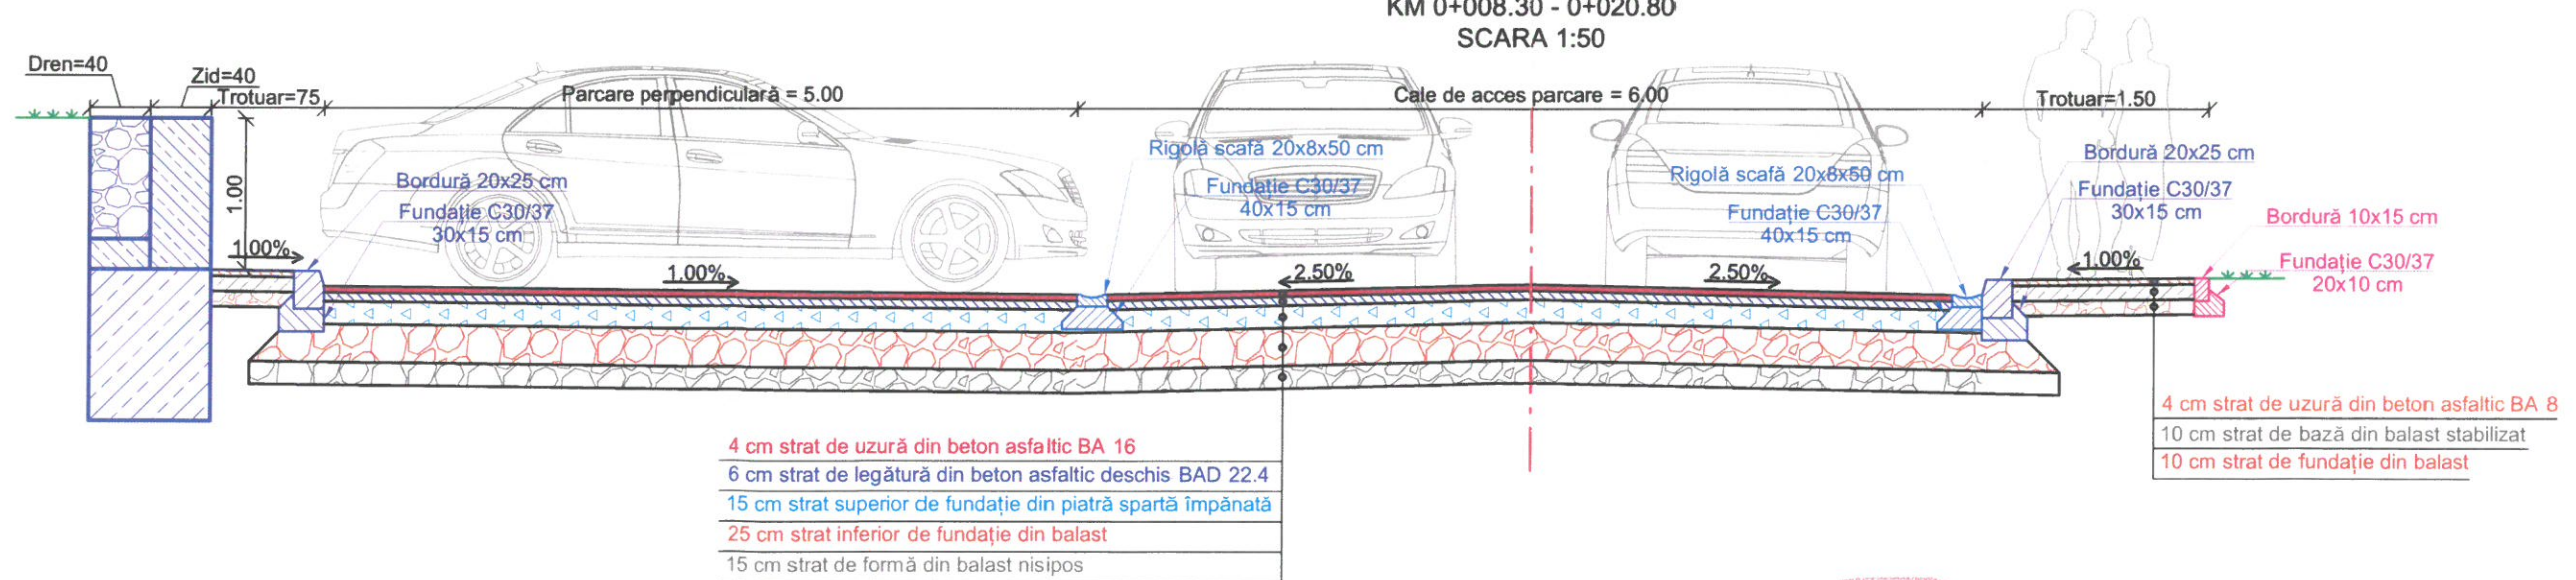


VERIFICATOR/ EXPERT	Nume:	Semnătura:	Cerința:	Referat/Expertiză nr./data:	
	<b>S.C. PRIMEX CONS S.R.L.</b>		J/20/410/1999 C.U.I. RO 11823061	Beneficiar: MUNICIPIUL PETROȘANI, JUDEȚUL HUNEDOARA, prin Direcția Administrarea Domeniului Public și Privat Petroșani	Proiect nr. 17/2023
	e-mail: primexcons@yahoo.com		Str. Liliacului, Bl. 21, Sc. D, Ap. 6 DEVA, jud. Hunedoara	Bd. 1 Decembrie 1918, nr. 93, Municipiul Petroșani, Județul Hunedoara Tel: 0254 54 12 20, e-mail dadpp@primariapetrosani.ro	
ȘEF PROIECT:	ing. LUPU Alexandru		Scara: 1:50	Denumire proiect: „AMENAJARE PARCARE STRADA AVIATORILOR, BL. 40A”	Faza: P.T.E.
PROIECTAT	ing. DINESCU Mugurel		Data: 11.2023	Titlu planșă: PROFILURI TRANSVERSALE TIP	Planșa nr. 6
DESENAT	ing. DINESCU Mugurel				
VERIFICAT	ing. TUDOR Mircea				



PROFIL TRANSVERSAL TIP 3  
KM 0+020.80 - 0+029.00  
SCARA 1:50

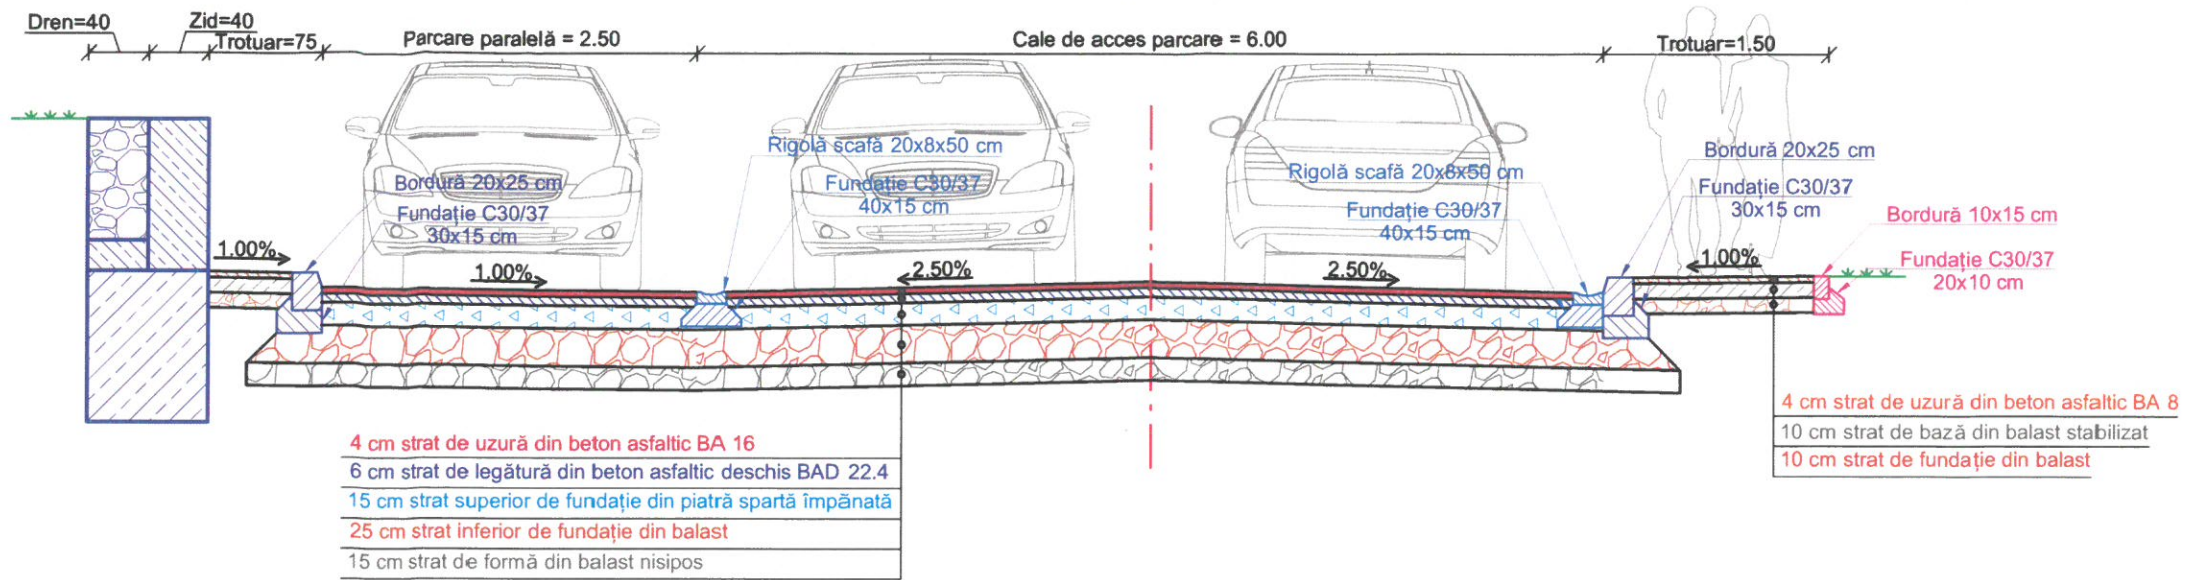


PROFIL TRANSVERSAL TIP 4  
KM 0+029.0 - 0+032.30  
SCARA 1:50

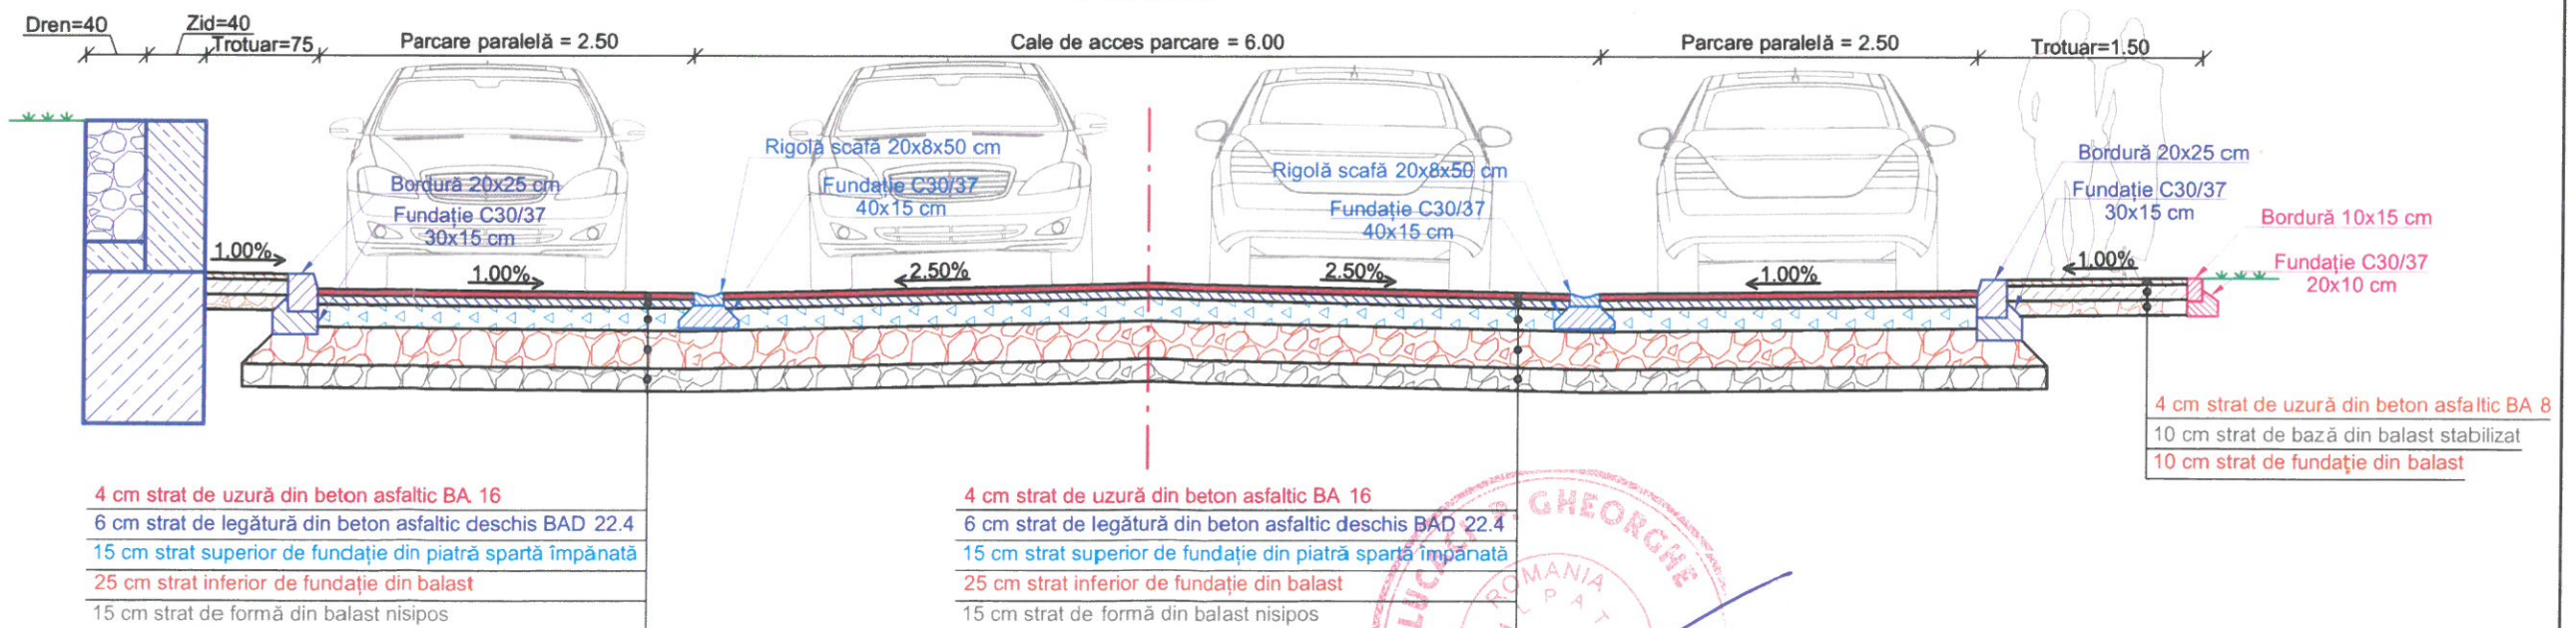


VERIFICATOR/ EXPERT	Nume:	Semnătura:	Cerința:	Referat/Expertiză nr./data:	
	<b>S.C. PRIMEX CONS S.R.L.</b>		J/20/410/1999 C.U.I. RO 11823061	Beneficiar:	Proiect nr.
	e-mail: primexcons@yahoo.com		Str. Liliacului, Bl. 21, Sc. D, Ap. 6 DEVA, jud. Hunedoara	MUNICIPIUL PETROȘANI, JUDEȚUL HUNEDOARA, prin Direcția Administrarea Domeniului Public și Privat Petroșani	17/2023
	tel/fax: 0254 425 639			Bd. 1 Decembrie 1918, nr. 93, Municipiul Petroșani, Județul Hunedoara Tel: 0254 54 12 20, e-mail dadpp@primariapetrosani.ro	Faza:
ȘEF PROIECT	ing. LUPU Alexandru	<i>Lu</i>	Scara:	Denumire proiect: „AMENAJARE PARCARE STRADA AVIATORILOR, BL. 40A”	P.T.E.
PROIECTAT	ing. DINESCU Mugurel	<i>Dm</i>	1:50		
DESENAT	ing. DINESCU Mugurel	<i>Dm</i>	Data:	Titlu planșă:	Planșa nr.
VERIFICAT	ing. TUDOR Mircea	<i>Vidor</i>	11.2023	PROFILURI TRANSVERSALE TIP	7



**PROFIL TRANSVERSAL TIP 5**  
 KM 0+032.30 - 0+040.00  
 SCARA 1:50

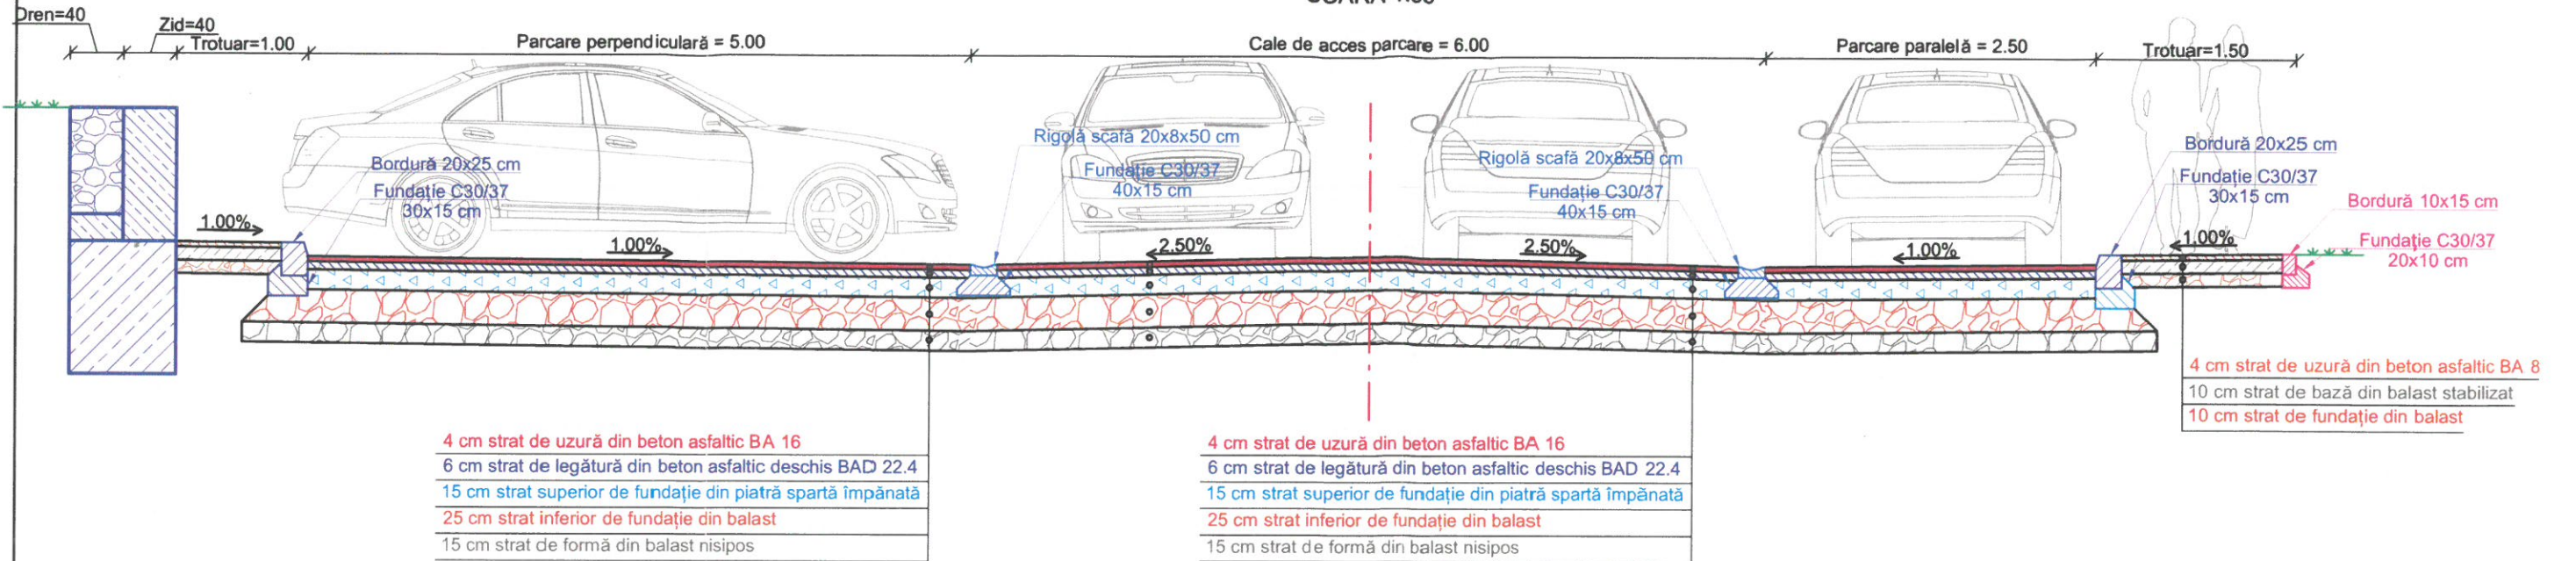


**PROFIL TRANSVERSAL TIP 6**  
 KM 0+040.00 - 0+060.00  
 SCARA 1:50

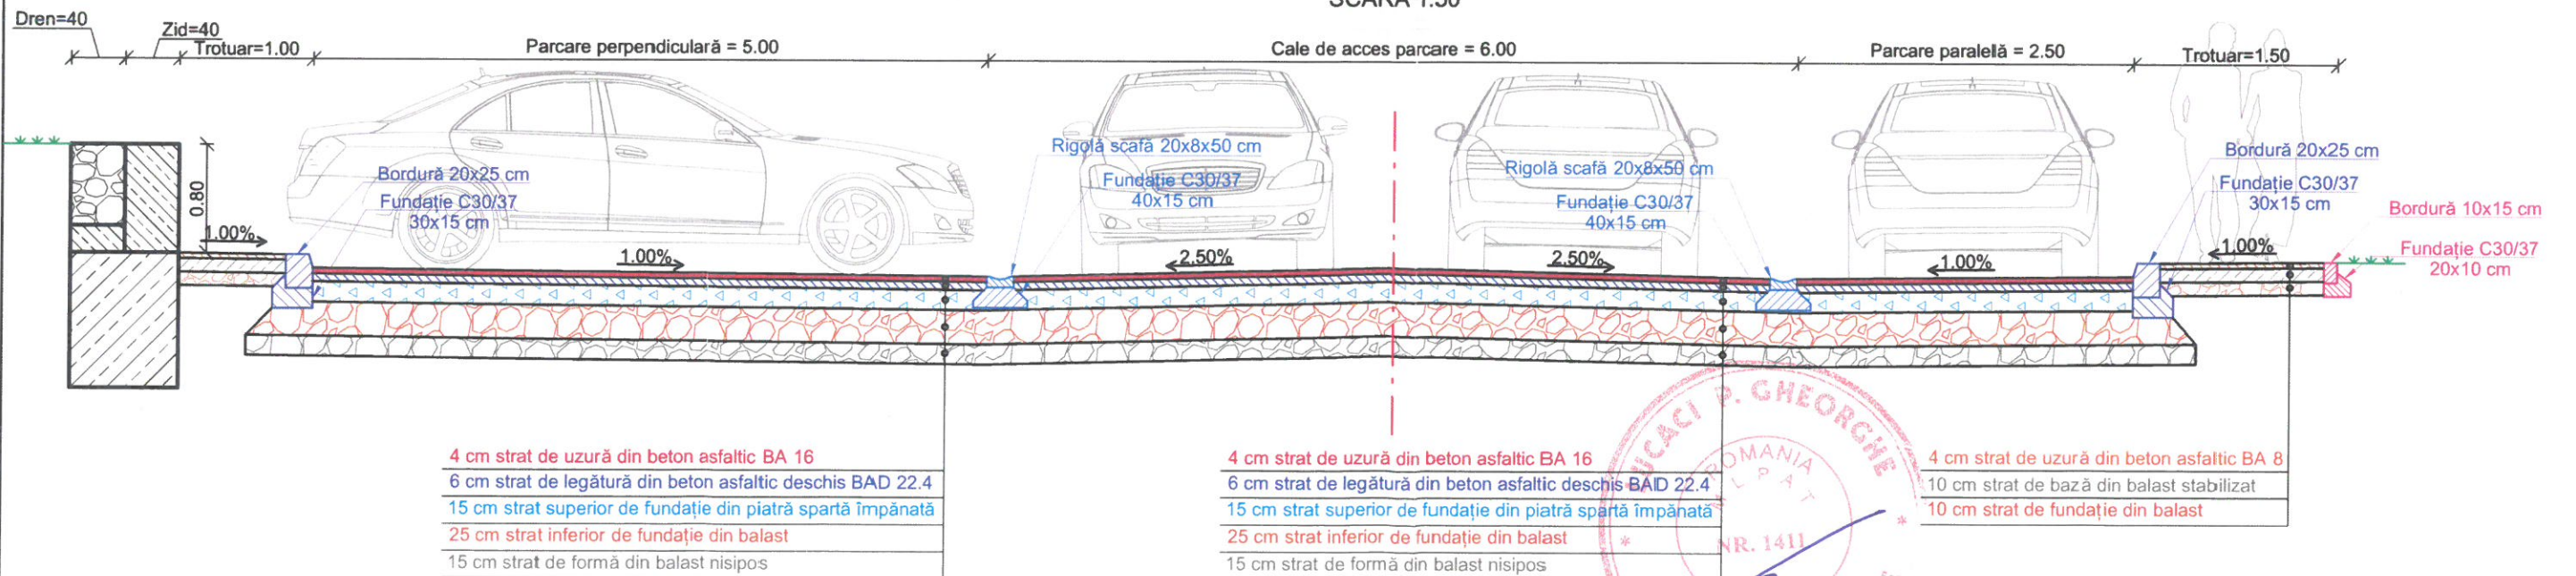


VERIFICATOR/ EXPERT	Nume:	Semnătura:	Cerința:	Referat/Expertiză nr./data:	
	<b>S.C. PRIMEX CONS S.R.L.</b>		J/20/410/1999 C.U.I. RO 11823061	Beneficiar: MUNICIPIUL PETROȘANI, JUDEȚUL HUNEDOARA, prin Direcția Administrarea Domeniului Public și Privat Petroșani	Proiect nr. 17/2023
	e-mail: primexcons@yahoo.com		Str. Liliacului, Bl. 21, Sc. D, Ap. 6 DEVA, jud. Hunedoara	Bd. 1 Decembrie 1918, nr. 93, Municipiul Petroșani, Județul Hunedoara Tel: 0254 54 12 20, e-mail dadpp@primariapetroșani.ro	
ȘEF PROIECT	ing. LUPU Alexandru		Scara: 1:50	Denumire proiect: „AMENAJARE PARCARE STRADA AVIATORILOR, BL. 40A”	Faza: P.T.E.
PROIECTAT	ing. DINESCU Mugurel		Data: 11.2023	Titlu planșă: PROFILURI TRANSVERSALE TIP	Planșa nr. 8
DESENAT	ing. DINESCU Mugurel				
VERIFICAT	ing. TUDOR Mircea				



PROFIL TRANSVERSAL TIP 7  
KM 0+060.00 - 0+063.60  
SCARA 1:50

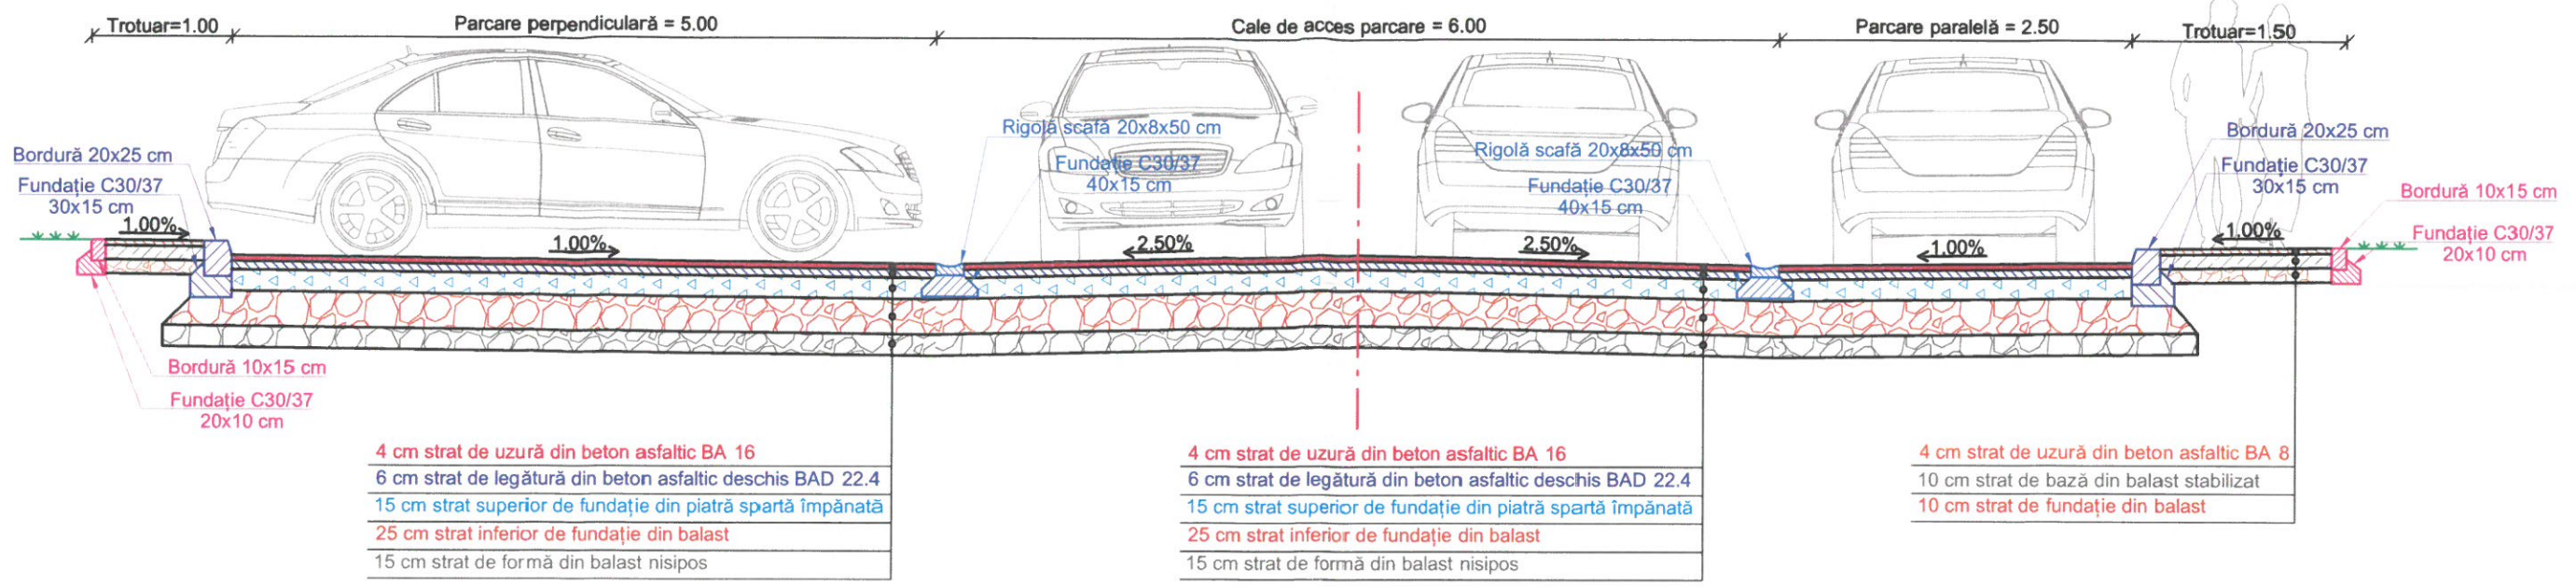


PROFIL TRANSVERSAL TIP 8  
KM 0+060.00 - 0+109.80  
SCARA 1:50

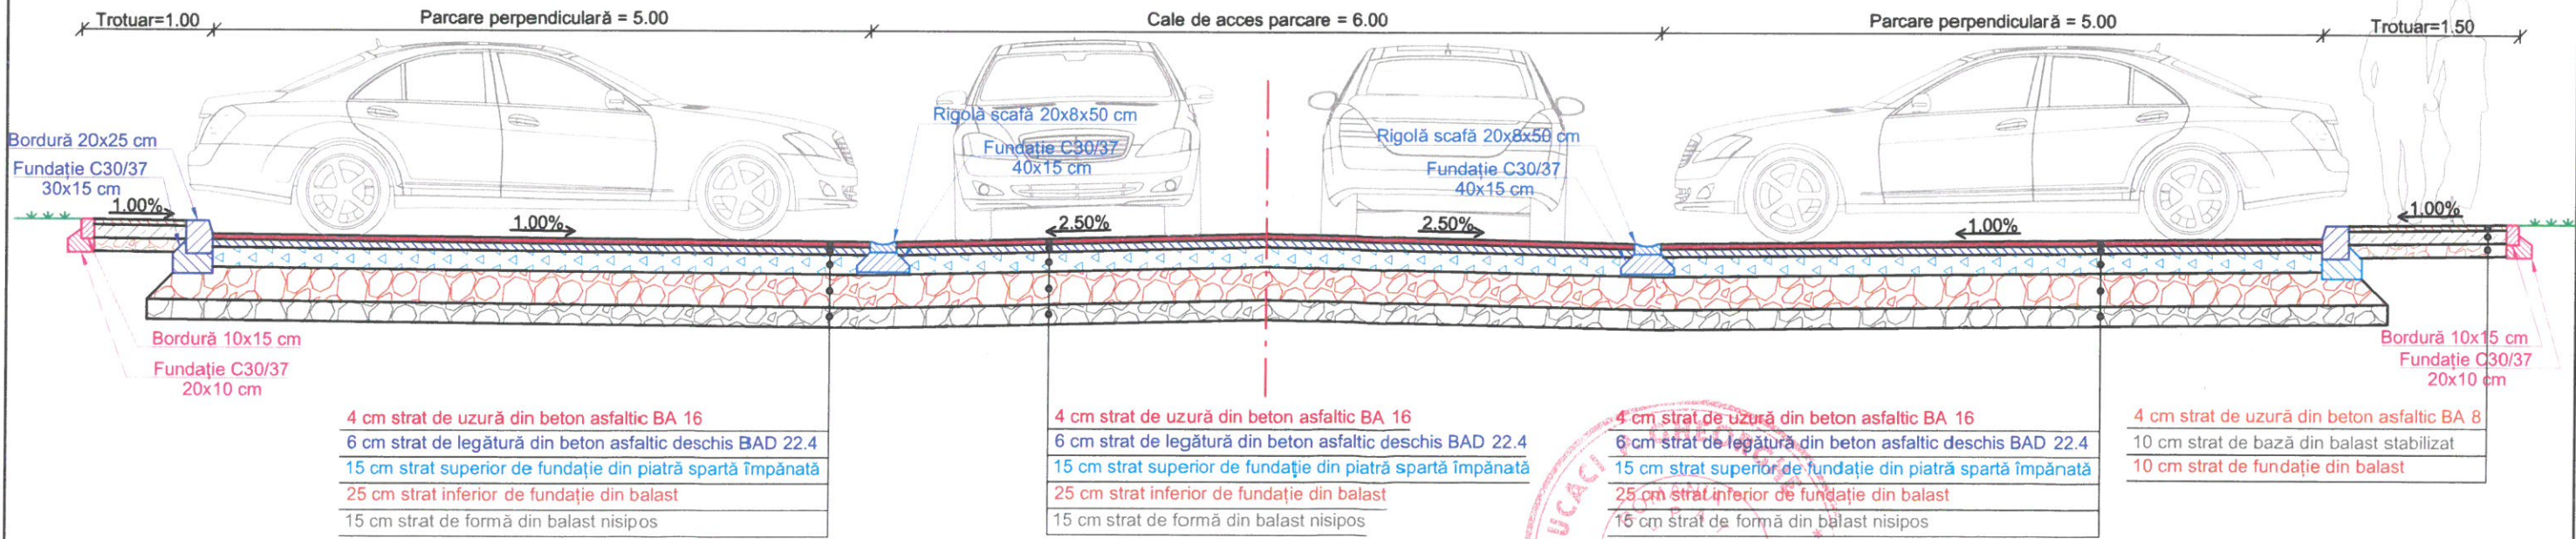


VERIFICATOR/ EXPERT	Numar: VERIF/ING	Semnătura:	Cerința:	Referat/Expertiză nr./data:	
S.C. PRIMEX CONS S.R.L. e-mail: primexcons@yahoo.com tel/fax: 0254 225 639 mobil: 0745 310 134		J/20/410/1999 C.U.I. RO 11823061 Str. Liliacului, Bl. 21, Sc. D, Ap. 6 DEVA, jud. Hunedoara		Beneficiar: MUNICIPIUL PETROȘANI, JUDEȚUL HUNEDOARA, prin Direcția Administrarea Domeniului Public și Privat Petroșani Bd. 1 Decembrie 1918, nr. 93, Municipiul Petroșani, Județul Hunedoara Tel: 0254 54 12 20, e-mail dadpp@primariapetrosani.ro	Proiect nr. 17/2023
ȘEF PROIECT	ing. KURU Alexandru		Scara: 1:50	Denumire proiect: "AMENAJARE PARCARE STRADA AVIATORILOR, BL. 40A"	Faza: P.T.E.
PROIECTAT	ing. DINESCU Mugurel		Data: 11.2023	Titlu planșă: PROFILURI TRANSVERSALE TIP	Planșa nr. 9
DESENAT	ing. DINESCU Mugurel				
VERIFICAT	ing. TUDOR Mircea				



PROFIL TRANSVERSAL TIP 9  
 KM 0+109.80 - 0+111.00  
 SCARA 1:50

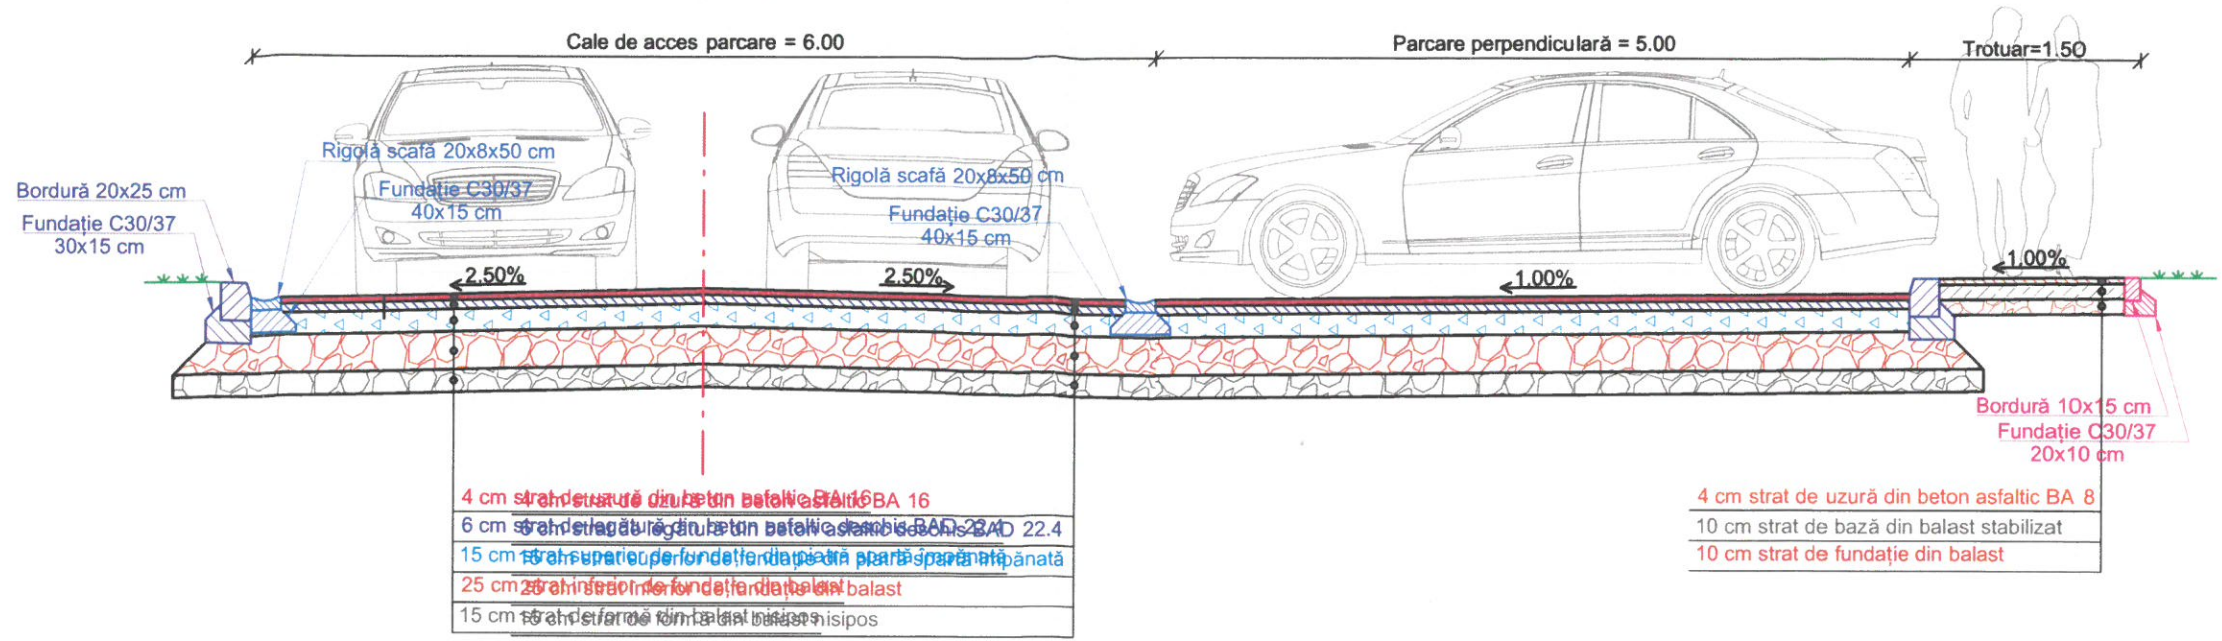


PROFIL TRANSVERSAL TIP 10  
 KM 0+111.00 - 0+128.00  
 SCARA 1:50

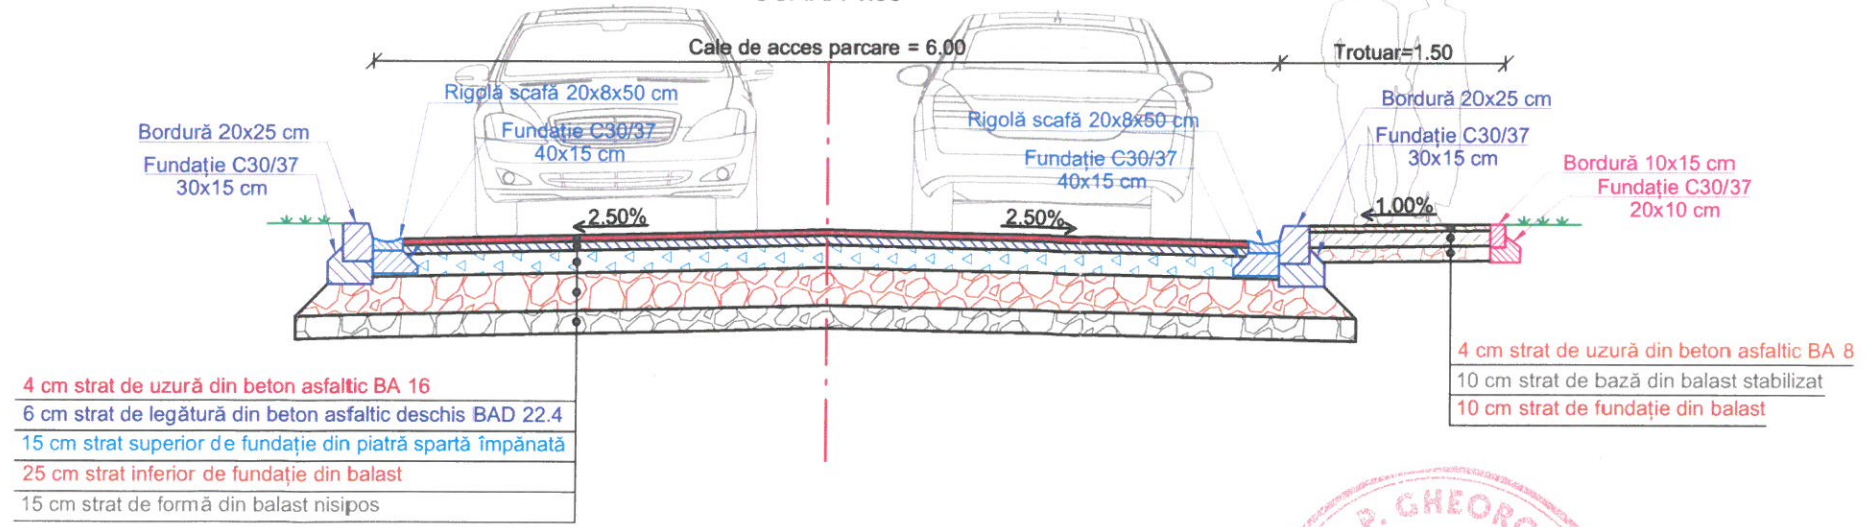

VERIFICATOR/ EXPERT	Nume:	Semnătura:	Cerința:	Referat/Expertiză nr./data:	
	<b>S.C. PRIMEX CONS S.R.L.</b>		J/20/410/1999 C.U.I. RO 11823061	Beneficiar: MUNICIPIUL PETROȘANI, JUDEȚUL HUNEDOARA, prin Direcția Administrarea Domeniului Public și Privat Petroșani	Proiect nr. 17/2023
	e-mail: primexcons@yahoo.com tel/fax: 0254 226 639 mobil: 0745 319 134		Str. Liliacului, Bl. 21, Sc. D, Ap. 6 DEVA, jud. Hunedoara	Bd. 1 Decembrie 1918, nr. 93, Municipiul Petroșani, Județul Hunedoara Tel: 0254 54 12 20, e-mail dadpp@primariapetroșani.ro	
ȘEF PROIECT	ing. LUPU Alexandru	<i>Lupu</i>	Scara: 1:50	Denumire proiect: „AMENAJARE PARCARE STRADA AVIATORILOR, BL. 40A”	Faza: P.T.E.
PROIECTAT	ing. DINESCU Mugurel	<i>Dinescu</i>			
DESENAT	ing. DINESCU Mugurel	<i>Dinescu</i>	Data: 11.2023	Titlu planșă: PROFILURI TRANSVERSALE TIP	Planșa nr. 10
VERIFICAT	ing. TUDOR Mircea	<i>Tudor</i>			









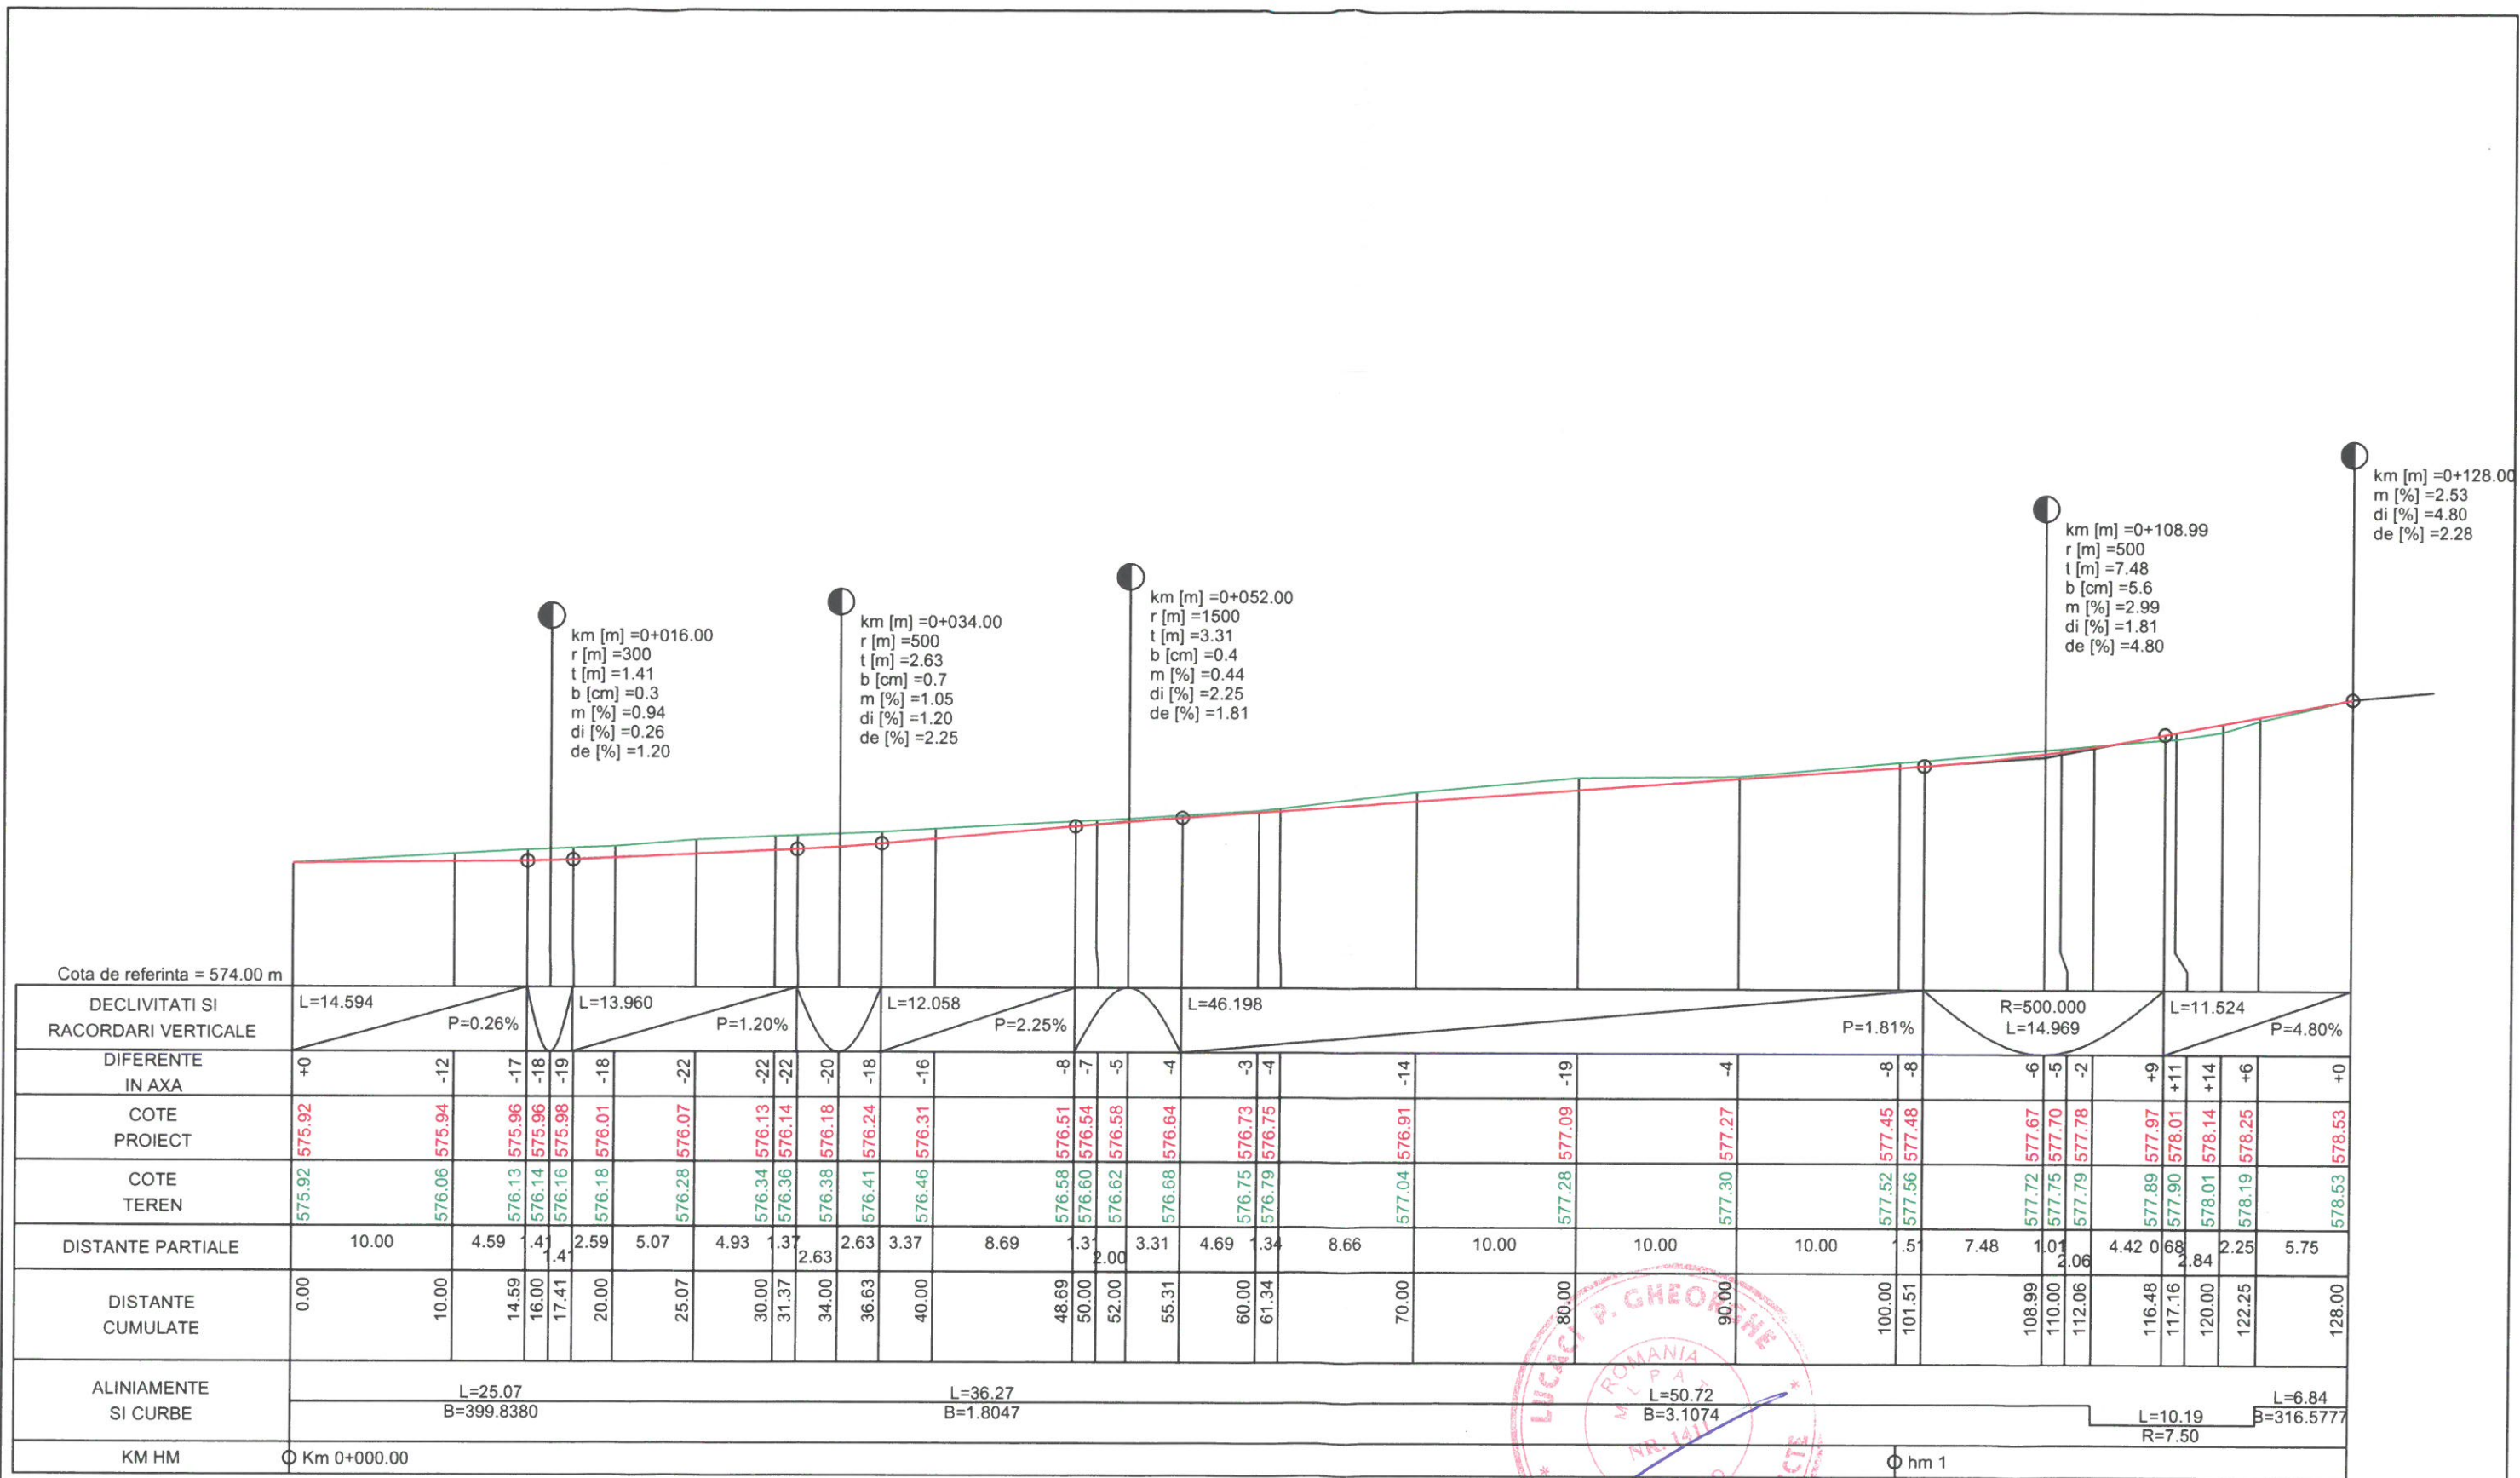

PROFIL LONGITUDINAL  
Strada PARCARE 1 - poz. km 0.000 - 128.000  
Scara H=1:400 și V=1:100





VERIFICATOR/ EXPERT	Numere:	Semnatura:	Cerinta:	Referat/Expertiza nr./data:
S.C. PRIMEX CONS S.R.L.		J/20/410/1999 C.U.I. RO 11823061		Beneficiar:
e-mail: primexcons@yahoo.com		Str. Liliacului, Bl. 21, Sc. D, Ap. 6 DEVA, jud. Hunedoara		MUNICIPIUL PETROȘANI, JUDEȚUL HUNEDOARA Bd 1 Decembrie 1918, nr. 93, Municipiul Petroșani, Județul Hunedoara Tel: 0254 54 12 20, e-mail primarie@primariapetrosani.ro
ȘEF PROIECT	ing. LUPU Alexandru		Scara:	Denumire proiect:
PROIECTAT	ing. DINESCU Mugurel		1:400 1:100	„AMENAJARE PARCARE STRADA AVIATORILOR, BL. 40A”
DESENAT	ing. DINESCU Mugurel		Data:	Titlu planșă:
VERIFICAT	ing. TUDOR Mircea		11.2023	PROFIL LONGITUDINAL
				Proiect nr. 17/2023
				Faza: P.T.E.
				Planșa nr. 11



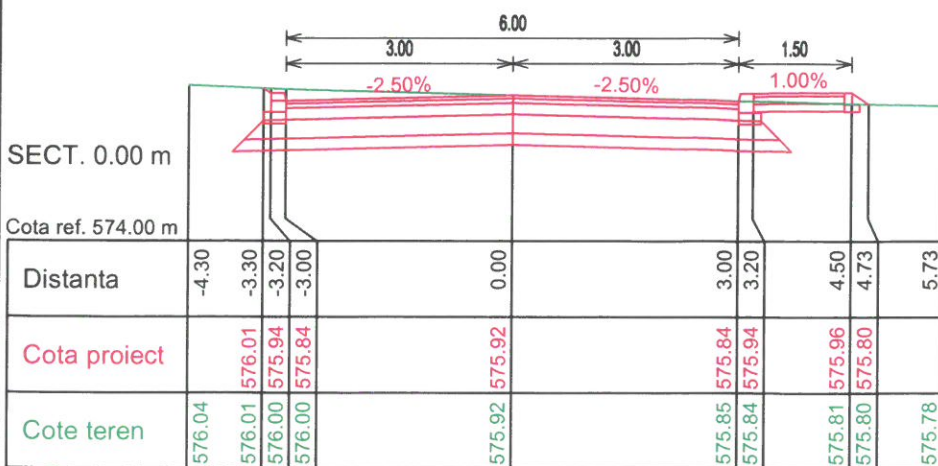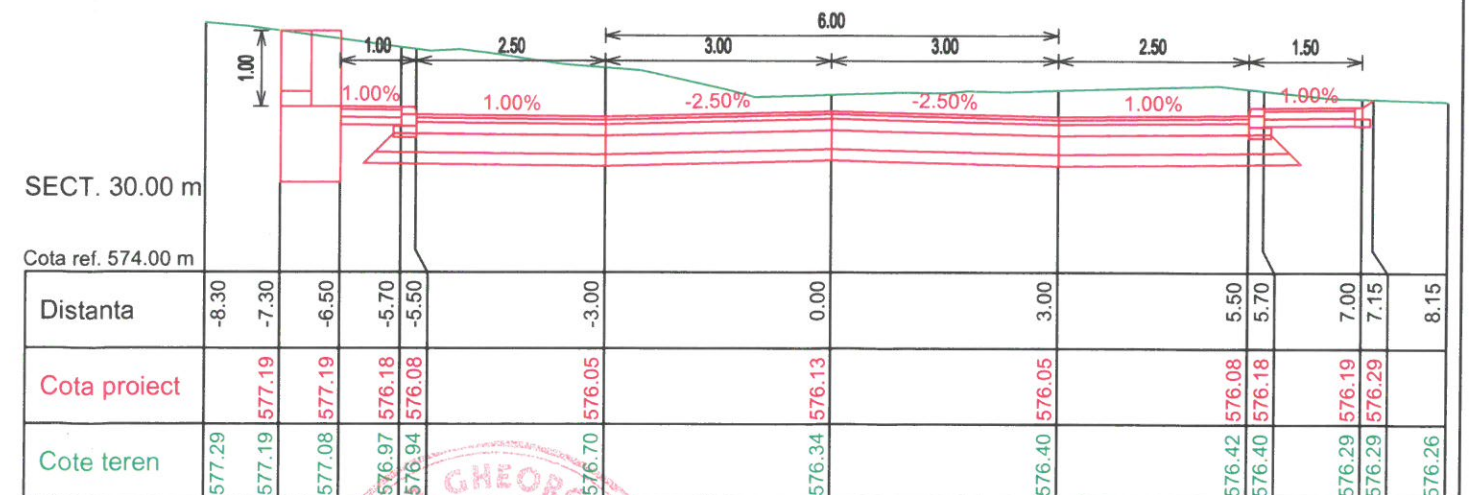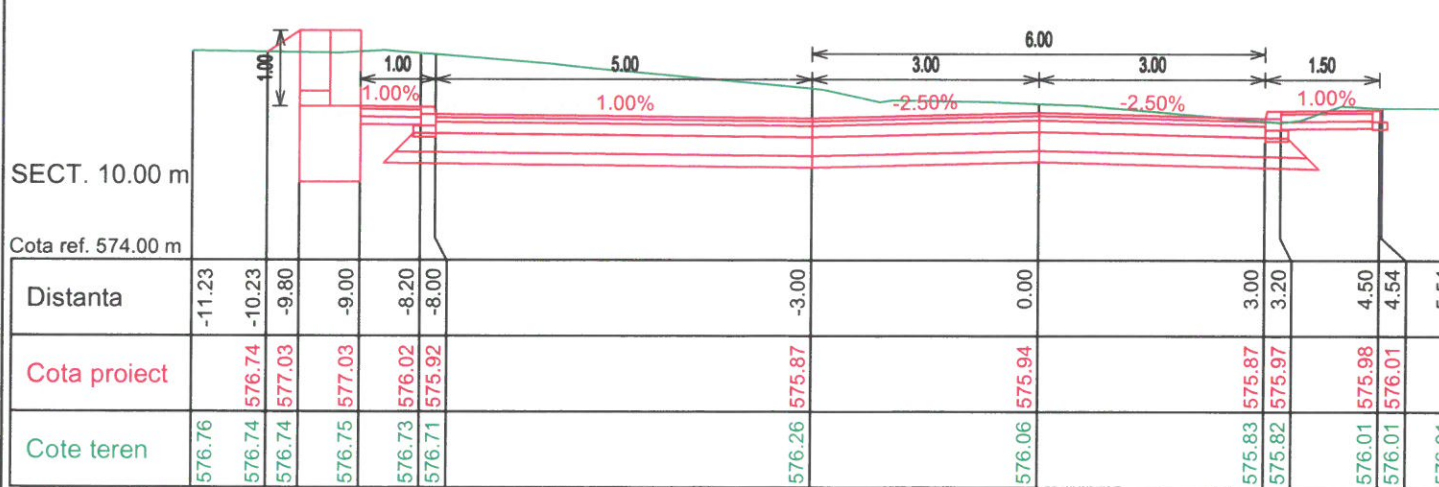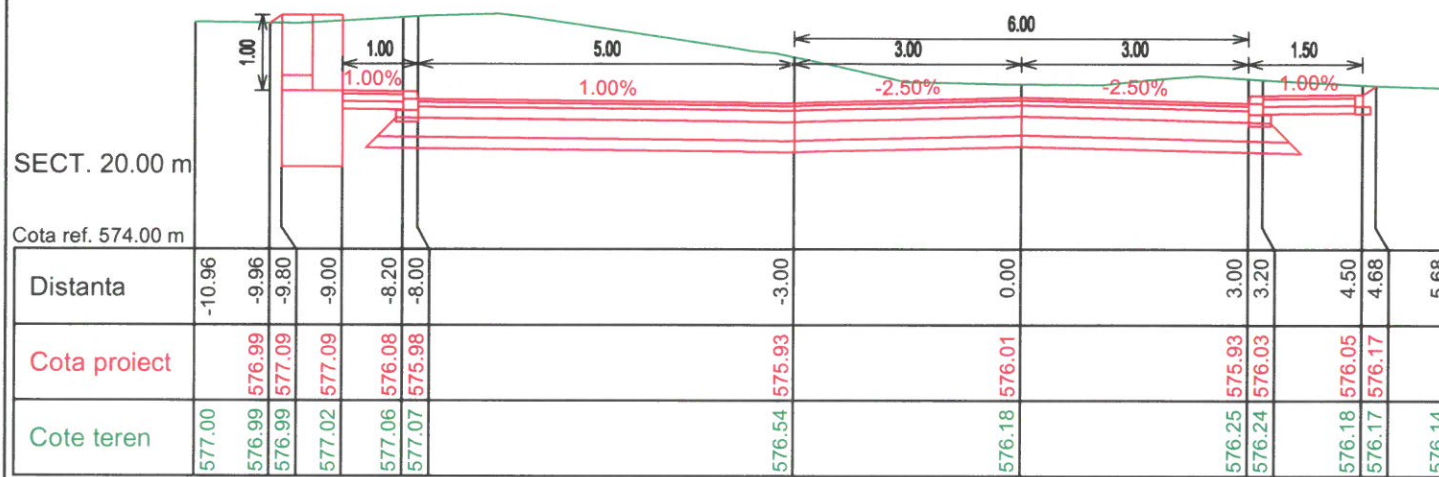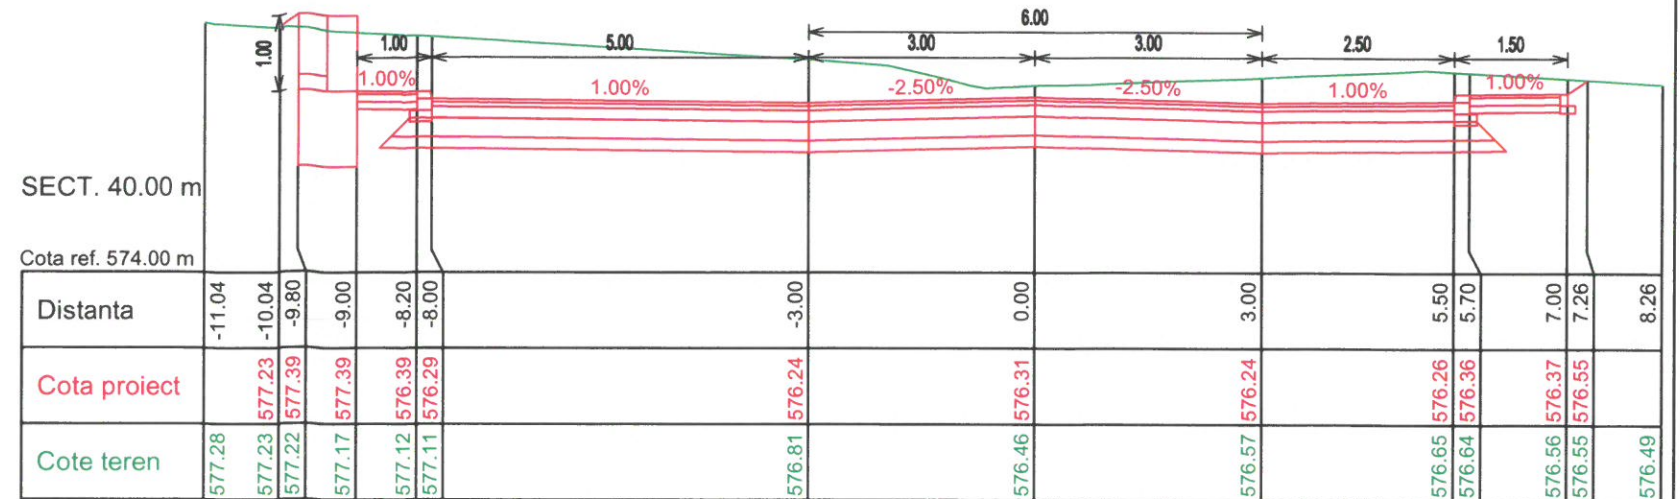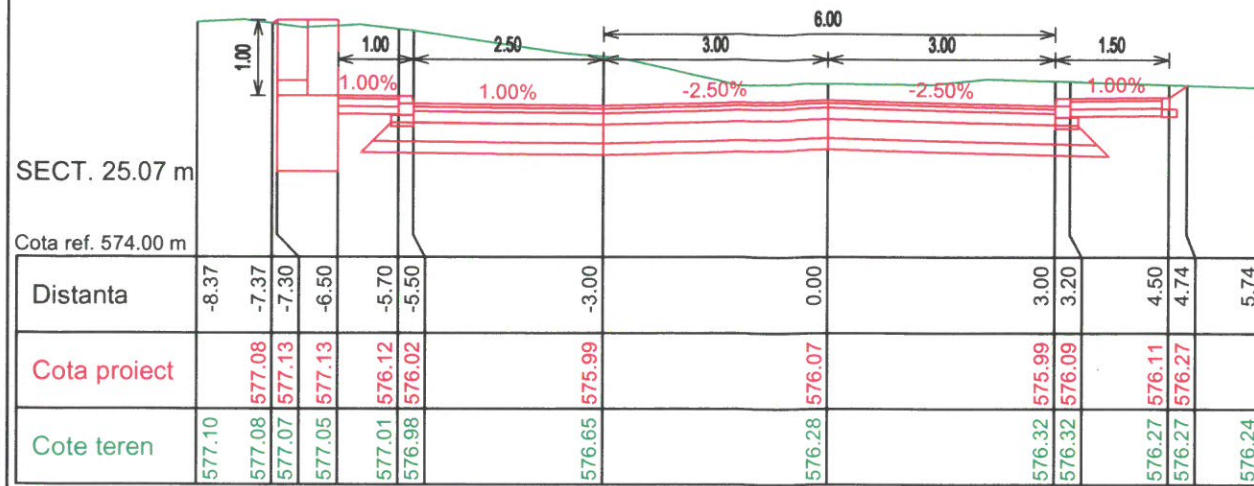




VERIFICATOR/ EXPERT	Nume:	Semnatura:	Cerința:	Referat/Expertiză nr./data:	
S.C. PRIMEX CONS S.R.L.		J/20/410/1999		Beneficiar:	
e-mail: primexcons@yahoo.com		C.U.I. RO 11823061		MUNICIPIUL PETROȘANI, JUDEȚUL HUNEDOARA	
tel/fax: 0254 225 639		Str. Liliacului, Bl. 21, Sc. D, Ap. 6		Bd. 1 Decembrie 1918, nr. 93, Municipiul Petroșani, Județul Hunedoara	
mobil: 0745 310 134		DEVA, jud. Hunedoara		Tel: 0254 54 12 20, e-mail primarie@primariapetrosani.ro	
ȘEF PROIECT	ing. TUPU Alexandru		Scara:	Denumire proiect: „AMENAJARE PARCARE STRADA AVIATORILOR, BL. 40A”	
PROIECTANT	ing. DINESCU Mugurel		1:100	Faza: P.T.E.	
DESENAT	ing. DINESCU Mugurel		Data:	Titlu planșă: PROFILURI TRANSVERSALE CURENTE	
VERIFICAT	ing. TUDOR Mircea		11.2023	Planșa nr. 12	



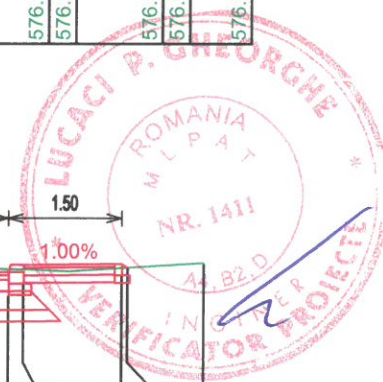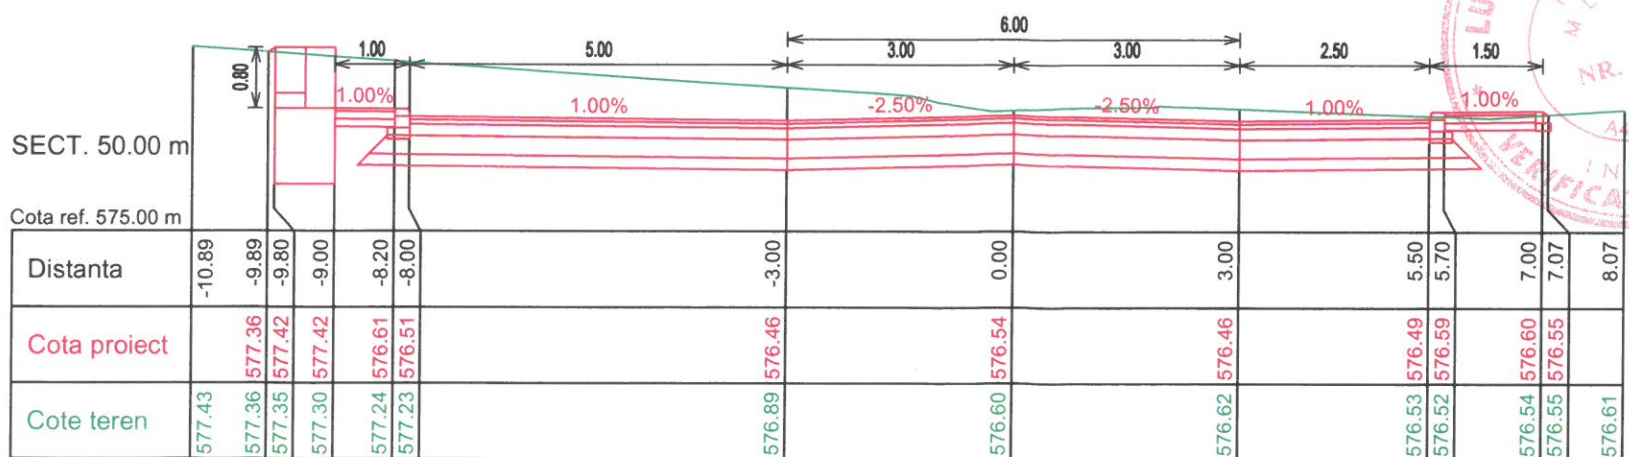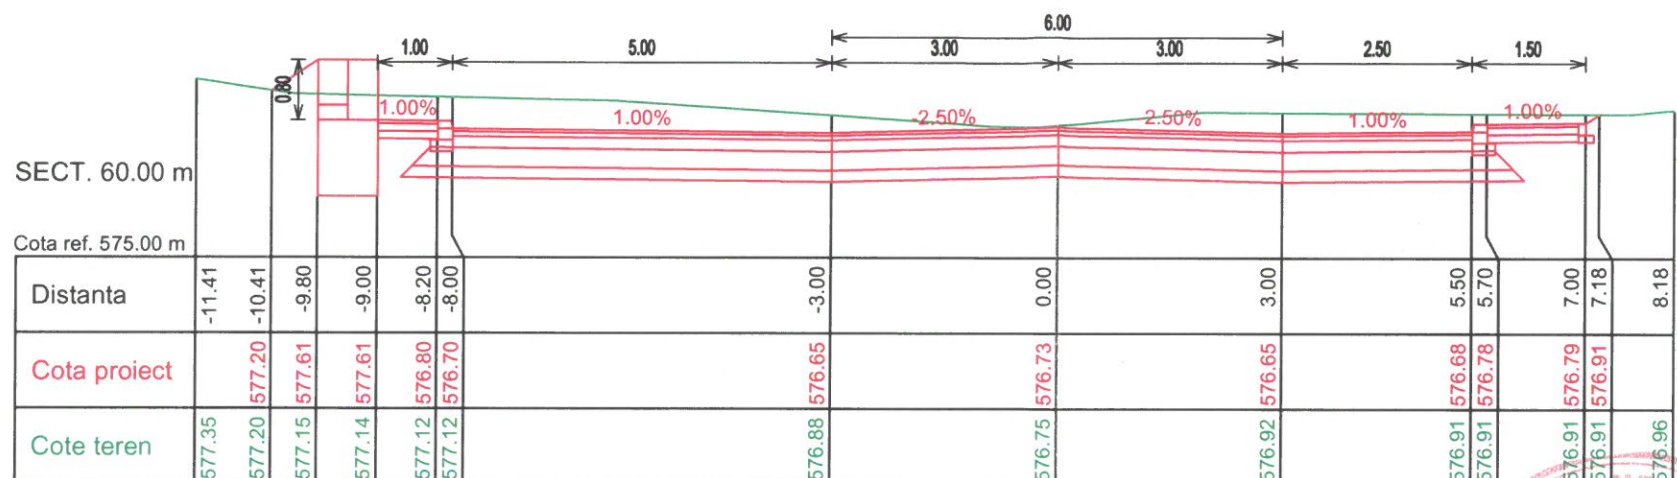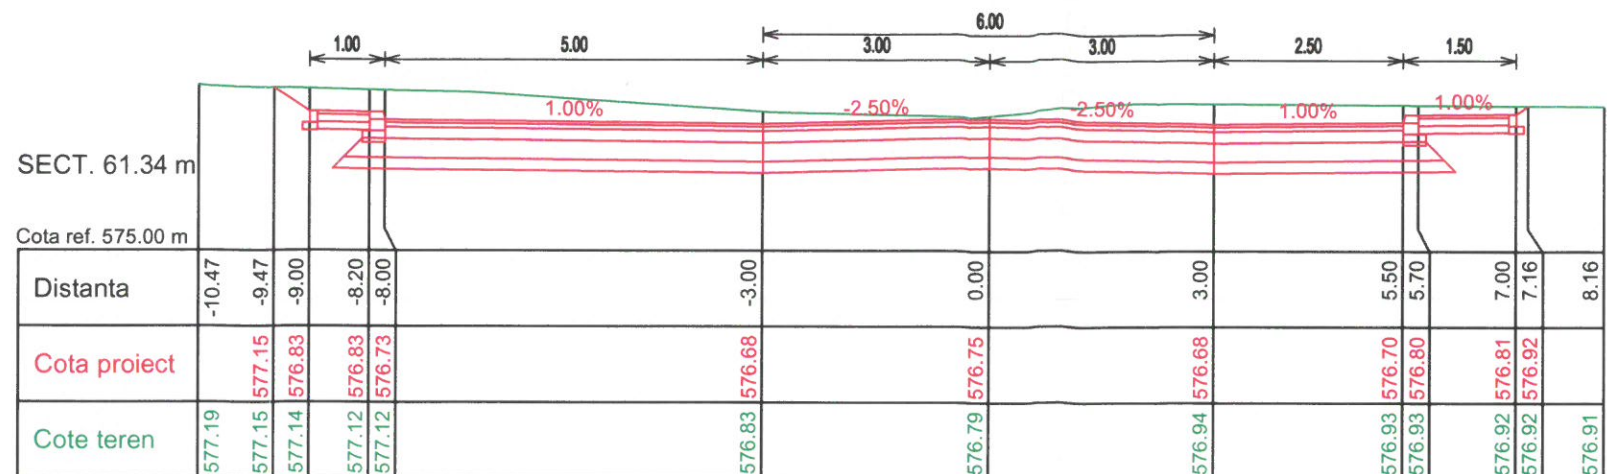









VERIFICATOR/ EXPERT	Nume:	Semnătura:	Cerința:	Referat/Expertiză nr./data:	
S.C. PRIMEX CONS S.R.L.		J/20/410/1999		Beneficiar:	MUNICIPIUL PETROȘANI, JUDEȚUL HUNEDOARA Bd. 1 Decembrie 1918, nr. 93, Municipiul Petroșani, Județul Hunedoara Tel: 0254 54 12 20, e-mail primarie@primariapetrosani.ro
e-mail: primexcons@yahoo.com		C.U.I. RO 11823061		Proiect nr. 17/2023	
Str. Liliacului, Bl. 21, Sc. D, Ap. 6 DEVA, jud. Hunedoara				Denumire proiect:	„AMENAJARE PARCARE STRADA AVIATORILOR, BL. 40A”
ȘEF PROIECT	ing. LUPU Alexandru		Scara:	Titlu planșă:	PROFILURI TRANSVERSALE CURENTE
PROIECTAT	ing. DINESCU Mugurel		1:100		Faza: P.T.E.
DESENAT	ing. DINESCU Mugurel		Data:		Planșa nr. 13
VERIFICAT	ing. TUDOR Mircea		11.2023		



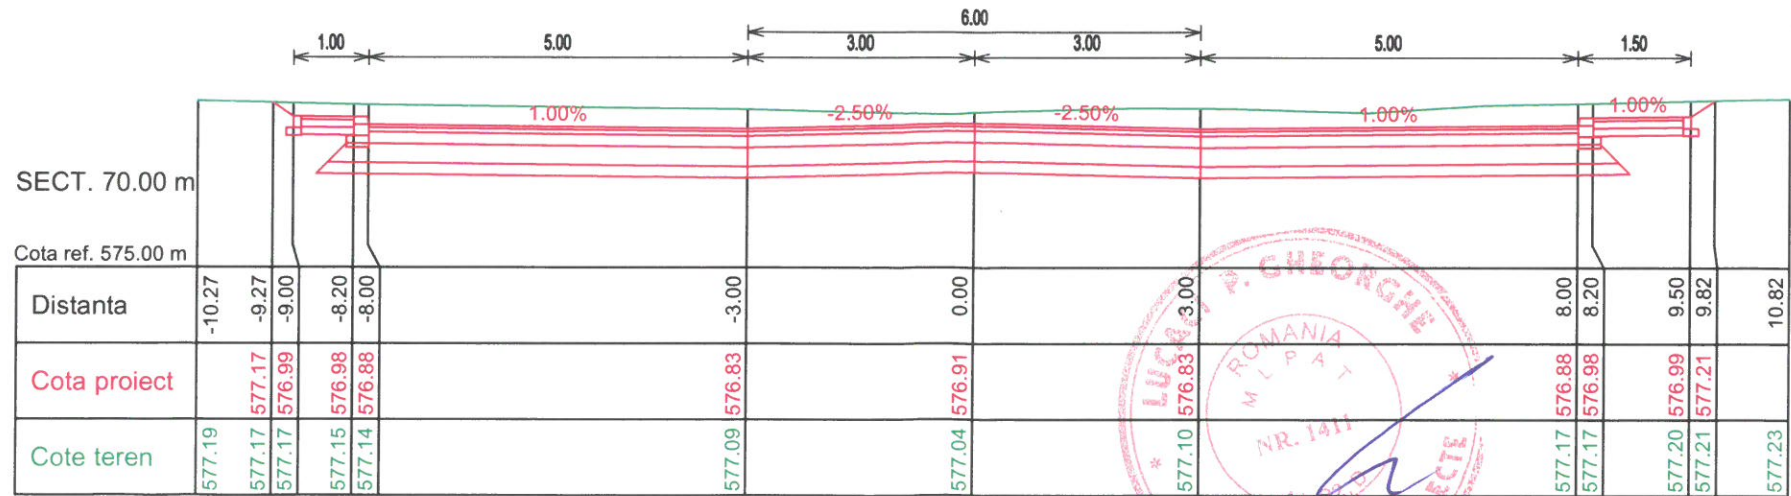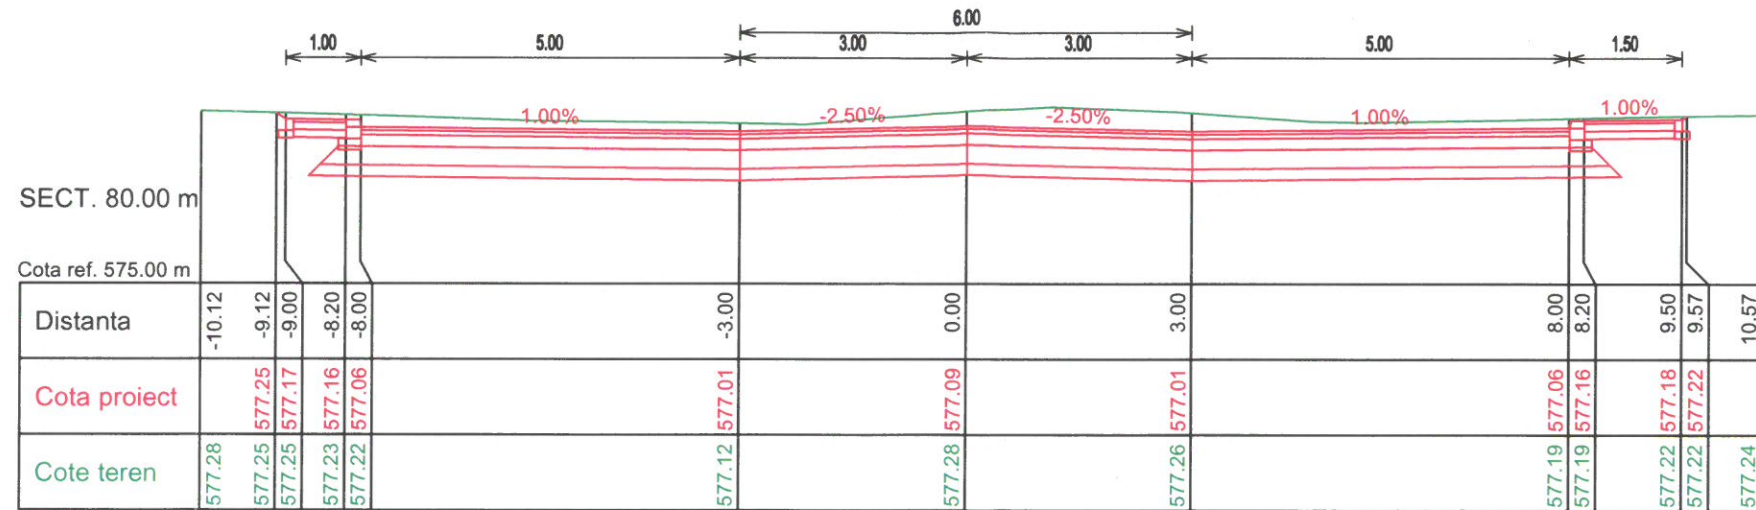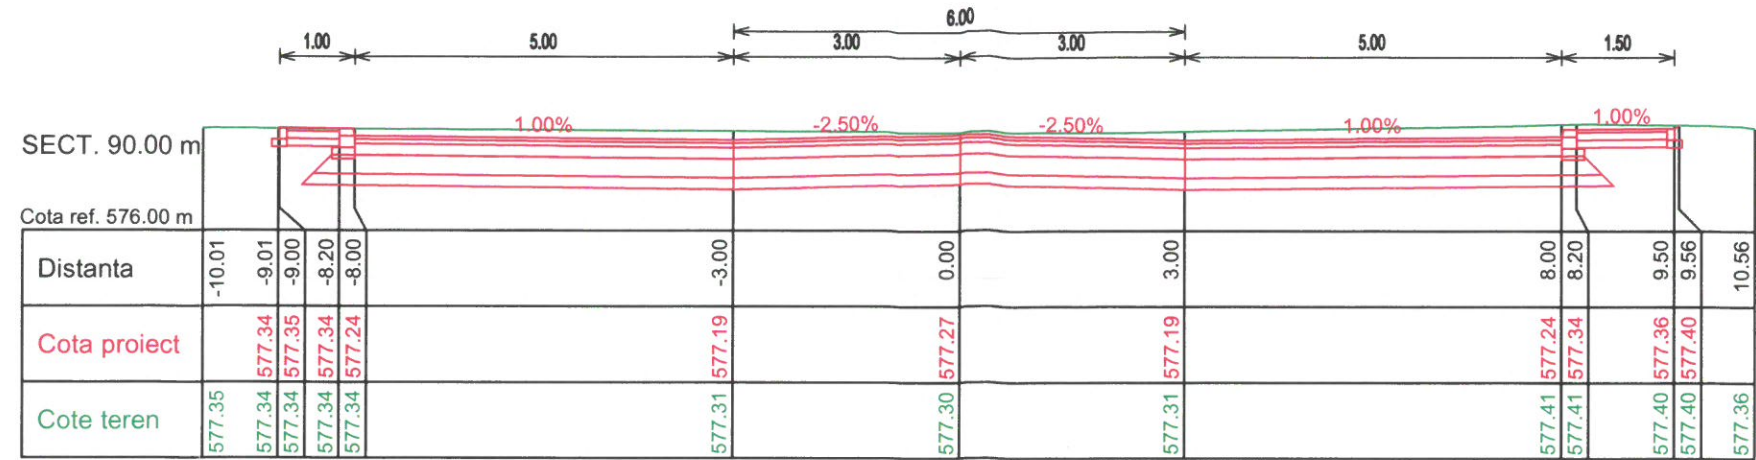

VERIFICATOR/ EXPERT	Nume: <b>ING. LUCIA P. GEORGHE</b>	Semnătura:	Cerința:	Referat/Expertiză nr./data:
<b>S.C. PRIMEX CONS S.R.L.</b>		J/20/410/1999 C.U.I. RO 11823061		Beneficiar:
e-mail: primexcons@yahoo.com		Str. Liliacului, Bl. 21, Sc. D, Ap. 6 DEVA, jud. Hunedoara		MUNICIPIUL PETROȘANI, JUDEȚUL HUNEDOARA Bd. 1 Decembrie 1918, nr. 93, Municipiul Petroșani, Județul Hunedoara Tel: 0254 54 12 20, e-mail: primarie@primariapetrosani.ro
ȘEF PROIECT:	ing. LUPU Alexandru	Scara: 1:100	Denumire proiect: „AMENAJARE PARCARE STRADA AVIATORILOR, BL. 40A”	
PROIECTAT	ing. DINESCU Mugurel		Faza: P.T.E.	
DESENAT	ing. DINESCU Mugurel	Data: 11.2023	Titlu planșă: PROFILURI TRANSVERSALE CURENTE	
VERIFICAT	ing. TUDOR Mircea			Planșa nr. 14




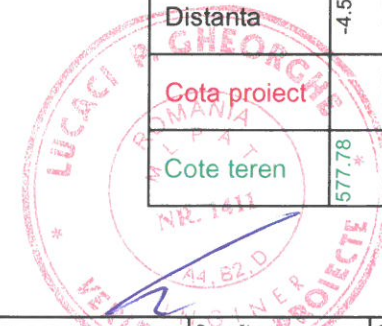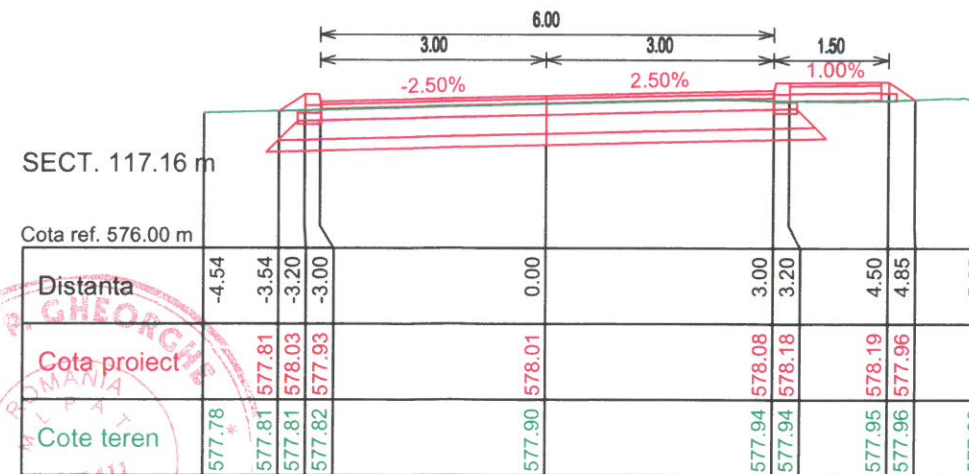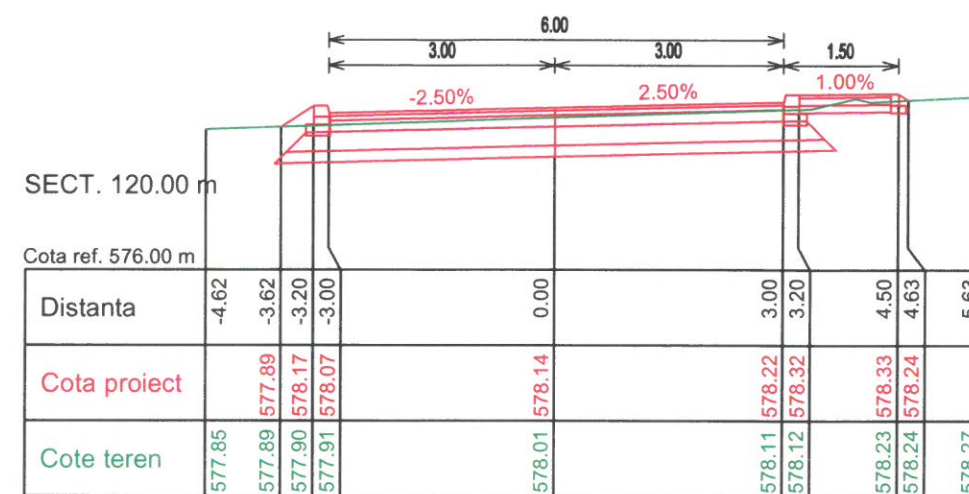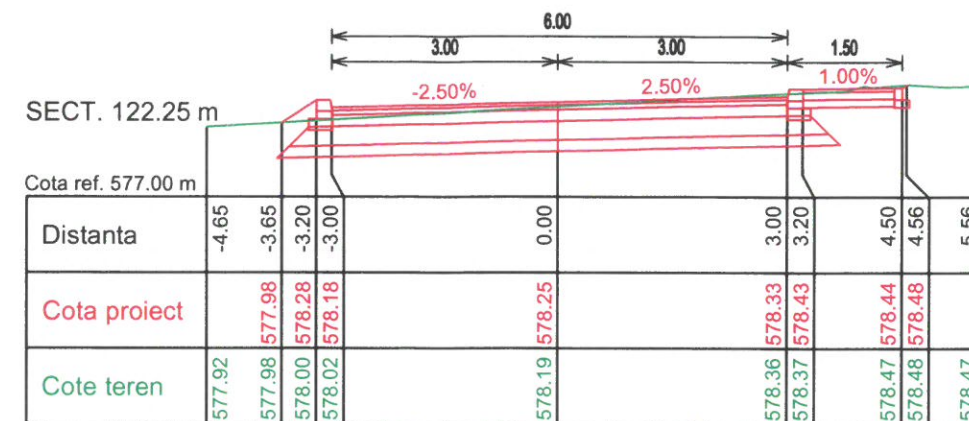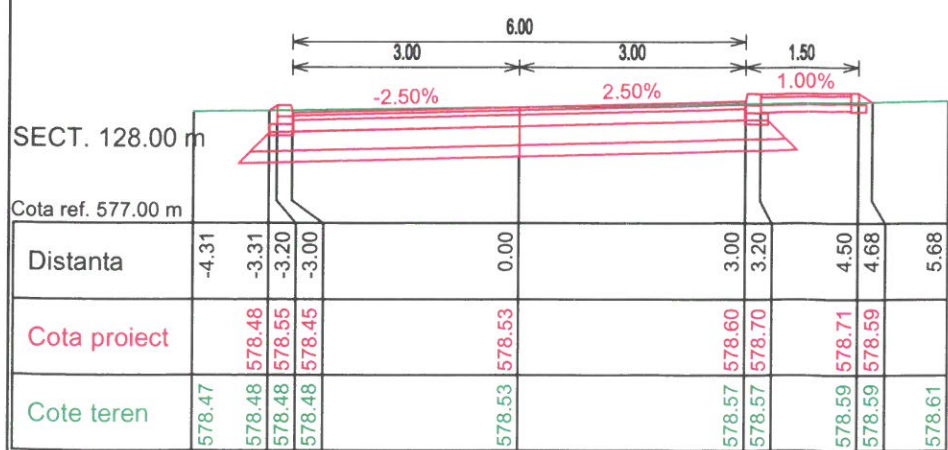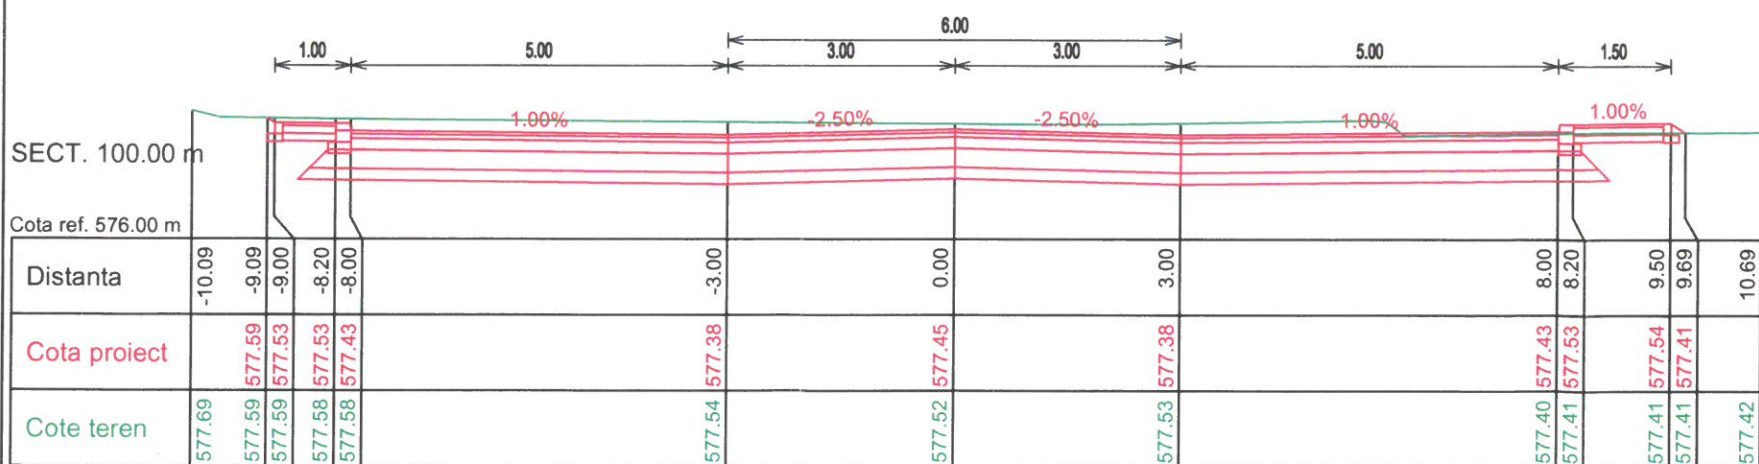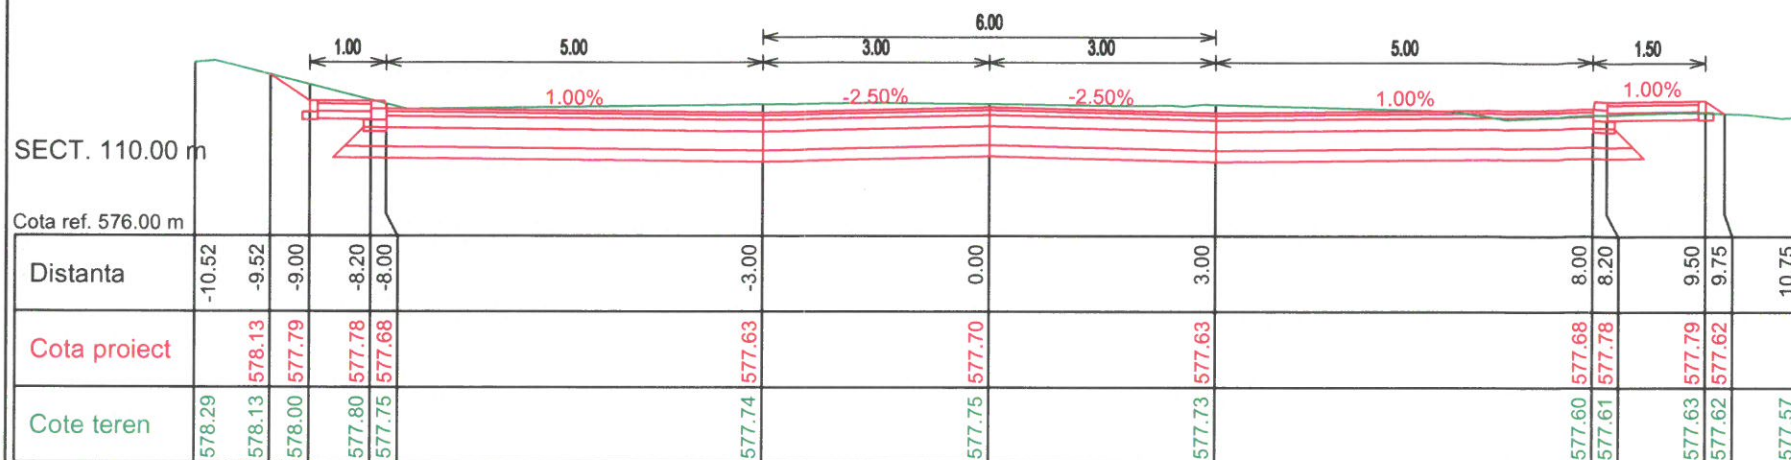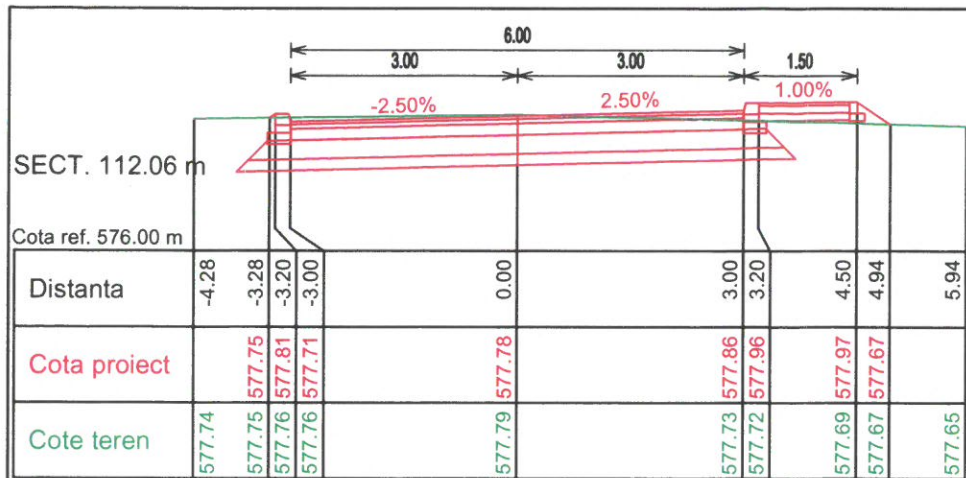


VERIFICATOR/ EXPERT	Nume:	Semnătura:	Cerința:	Referat/Expertiză nr./data:	
	S.C. PRIMEX CONS S.R.L.	J/20/410/1999		Beneficiar:	
	e-mail: primexcons@yahoo.com	C.U.I. RO 11823061		MUNICIPIUL PETROȘANI, JUDEȚUL HUNEDOARA	Proiect nr. 17/2023
	tel/fax: 0254 225 639	Str. Liliacului, Bl. 21, Sc. D, Ap. 6		Bd. 1 Decembrie 1918, nr. 93, Municipiul Petroșani, Județul Hunedoara	
	mobil: 0745 300 134	DEVA, jud. Hunedoara		Tel: 0254 54 12 20, e-mail primarie@primariapetrosani.ro	
ȘEF PROIECT	ing. IORIU Alexandru		Scara: 1:100	Denumire proiect: „AMENAJARE PARCARE STRADA AVIATORILOR, BL. 40A”	Faza: P.T.E.
PROIECTAT	ing. DINESCU Mugurel		Data: 11.2023	Titlu planșă: PROFILURI TRANSVERSALE CURENTE	Planșa nr. 15
DESENAT	ing. DINESCU Mugurel				
VERIFICAT	ing. TUDOR Mircea				




Detaliu montare rigolă scafă la marginea bordurii  
(Scara 1:20)

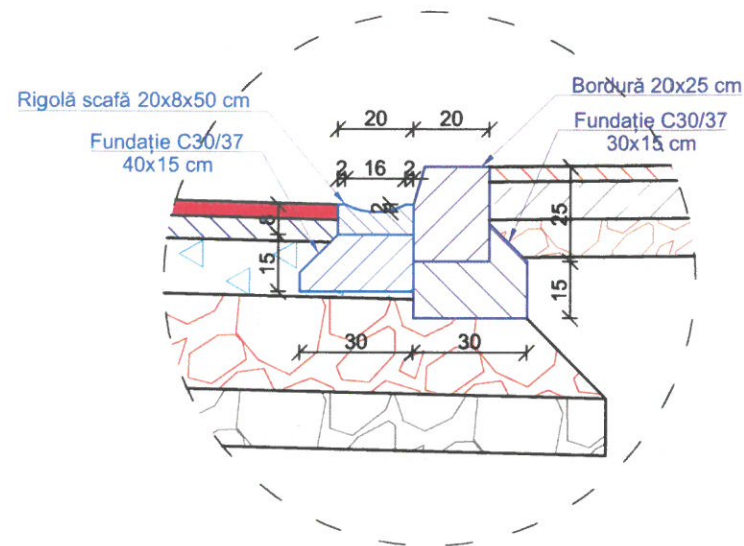


Detaliu montare rigolă scafă ce delimitează două suprafețe de parte carosabilă  
(Scara 1:20)

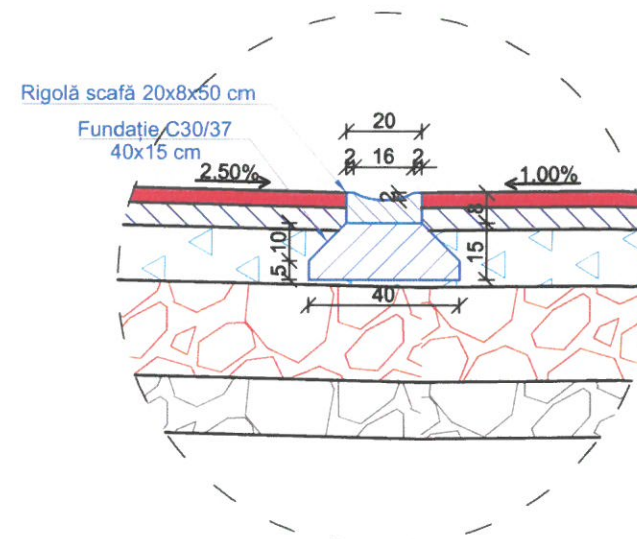


Detaliu realizare rampă de acces a persoanelor cu dizabilități din zona suprafeței carosabile pe trotuar conform NP 051-2012  
(Scara 1:20)

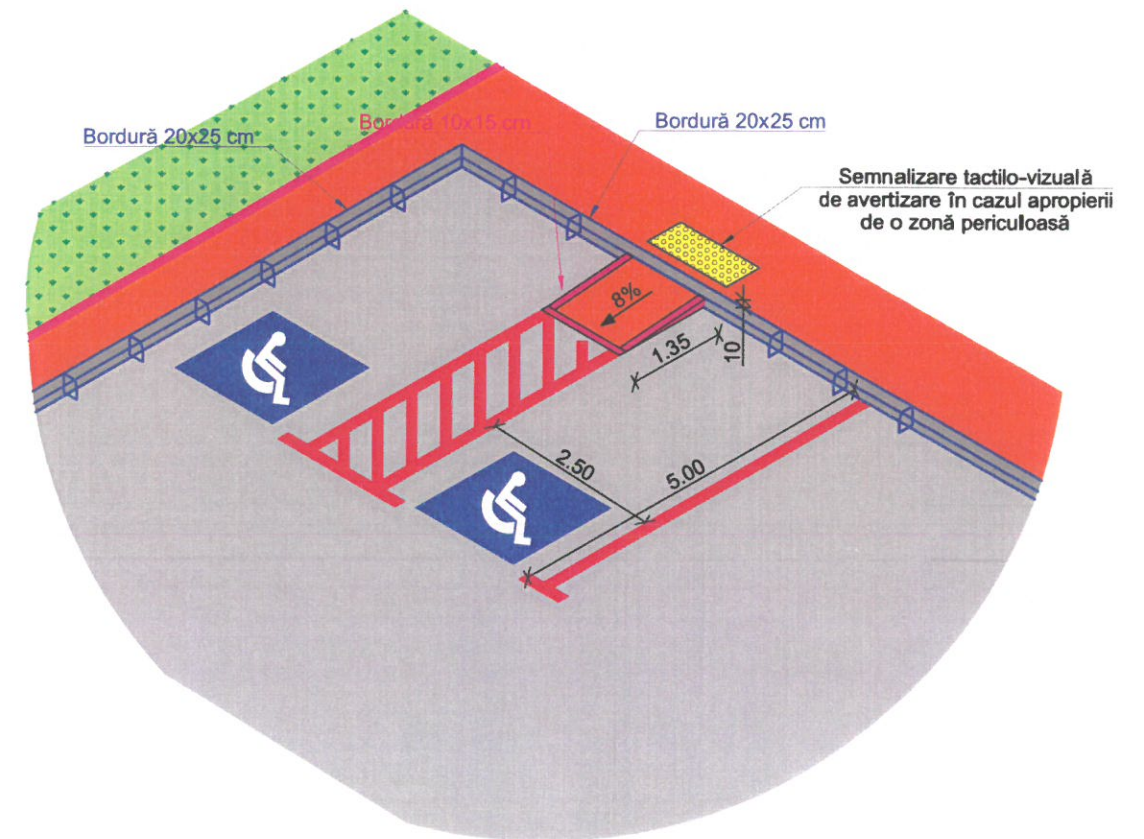

Detaliu montare bordură mare 20x25cm ce delimitează partea carosabilă de trotuar  
(Scara 1:20)

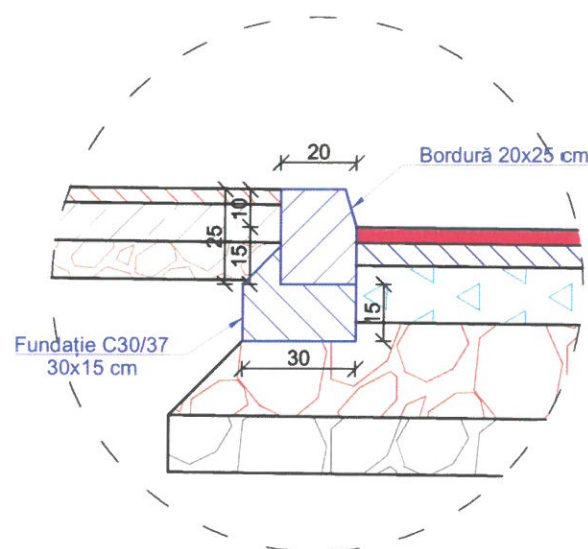



Detaliu montare bordură mică ce delimitează trotuarul de zona verde  
(Scara 1:20)

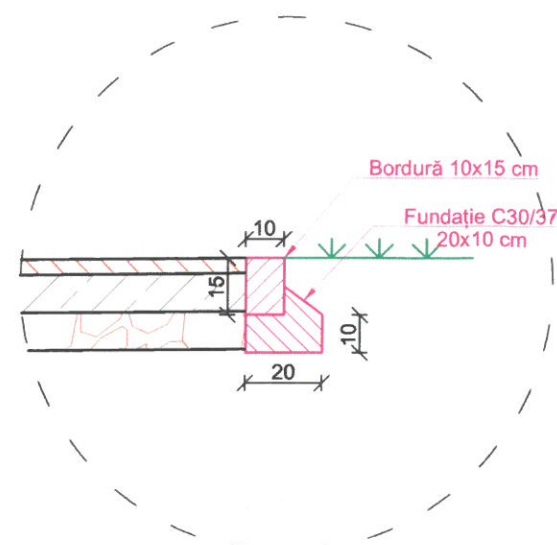



VERIFICATOR/ EXPERT	Nume:	Semnătura:	Cerința:	Referat/Expertiză nr./data:	
S.C. PRIMEX CONS S.R.L.		J/20/410/1999 C.U.I. RO 11823061		Beneficiar:	Proiect nr.
e-mail: primexcons@yahoo.com		Str. Liliacului, Bl. 21, Sc. D, Ap. 6		MUNICIPIUL PETROȘANI, JUDEȚUL HUNEDOARA, prin Direcția Administrarea Domeniului Public și Privat Petroșani	17/2023
tel/fax: 0254 226 630		DEVA, jud. Hunedoara		Bd. 1 Decembrie 1918, nr. 93, Municipiul Petroșani, Județul Hunedoara	Faza:
mobil: 0745 310 134				Tel: 0254 54 12 20, e-mail dadpp@primariapetroșani.ro	P.T.E.
ȘEF PROIECT	ing. LUPU Alexandru	<i>[Signature]</i>	Scara:	Denumire proiect: „AMENAJARE PARCARE STRADA AVIATORILOR, BL. 40A”	
PROIECTAT	ing. DINESCU Mugurel	<i>[Signature]</i>	1:20		
DESENAT	ing. DINESCU Mugurel	<i>[Signature]</i>	Data:	Titlu planșă:	Planșa nr.
VERIFICAT	ing. TUDOR Mircea	<i>[Signature]</i>	11.2023	DETALII DE EXECUȚIE - RAMPĂ PERSOANE CU HANDICAP, MONTARE BORDURI ȘI RIGOLĂ SCAFĂ	16



Detaliu zid de sprijin He=1,00m  
(Scara 1:25)

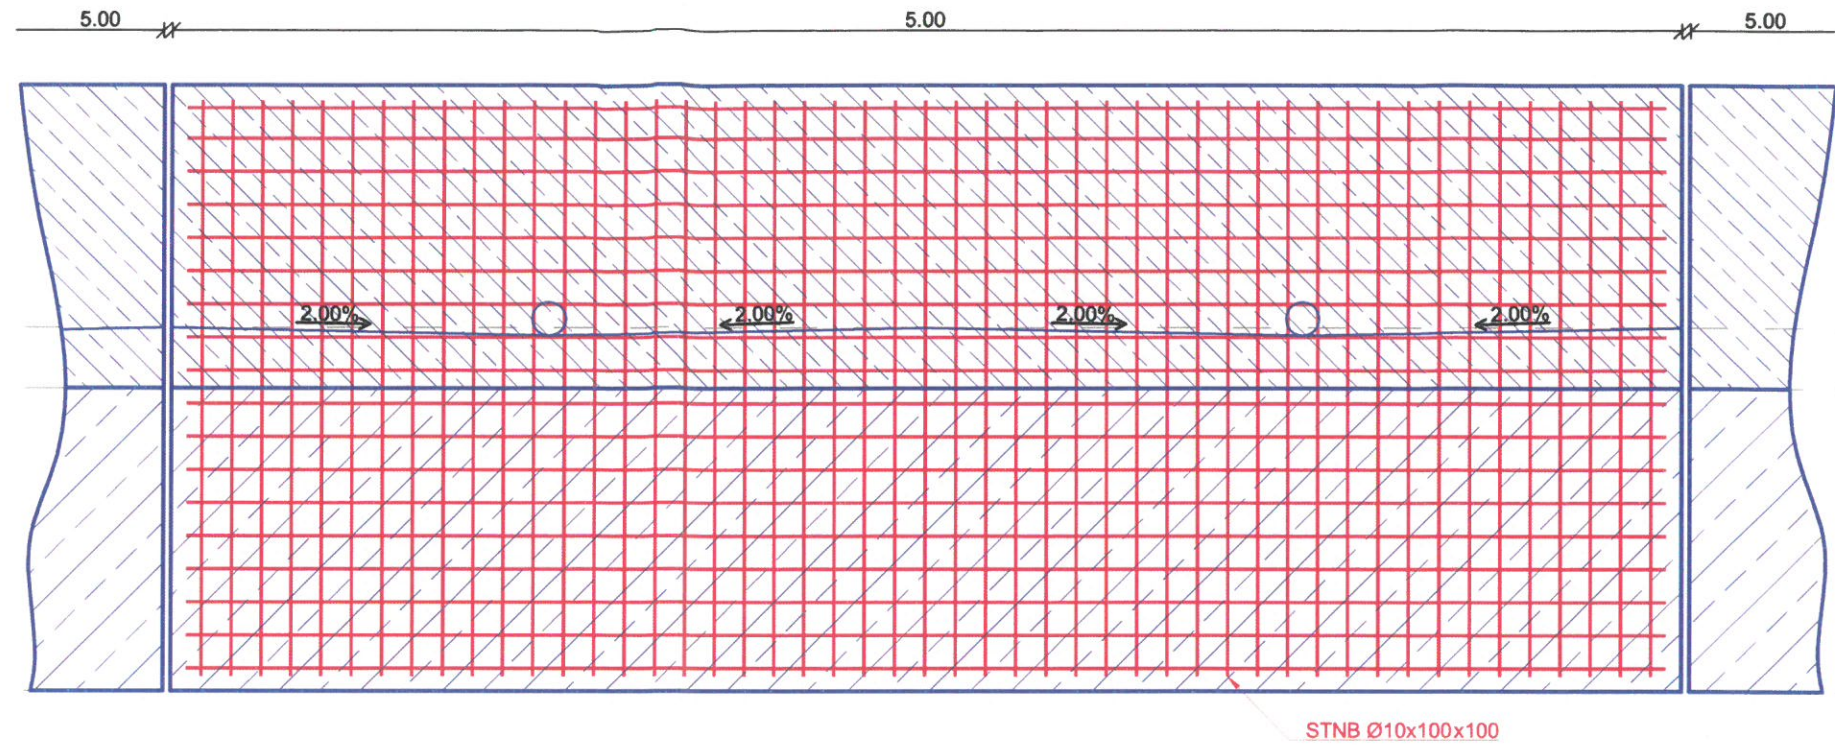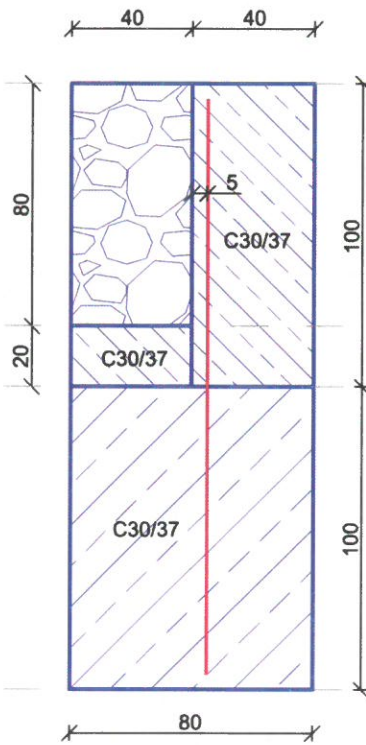


Detaliu zid de sprijin He=0,80m  
(Scara 1:25)

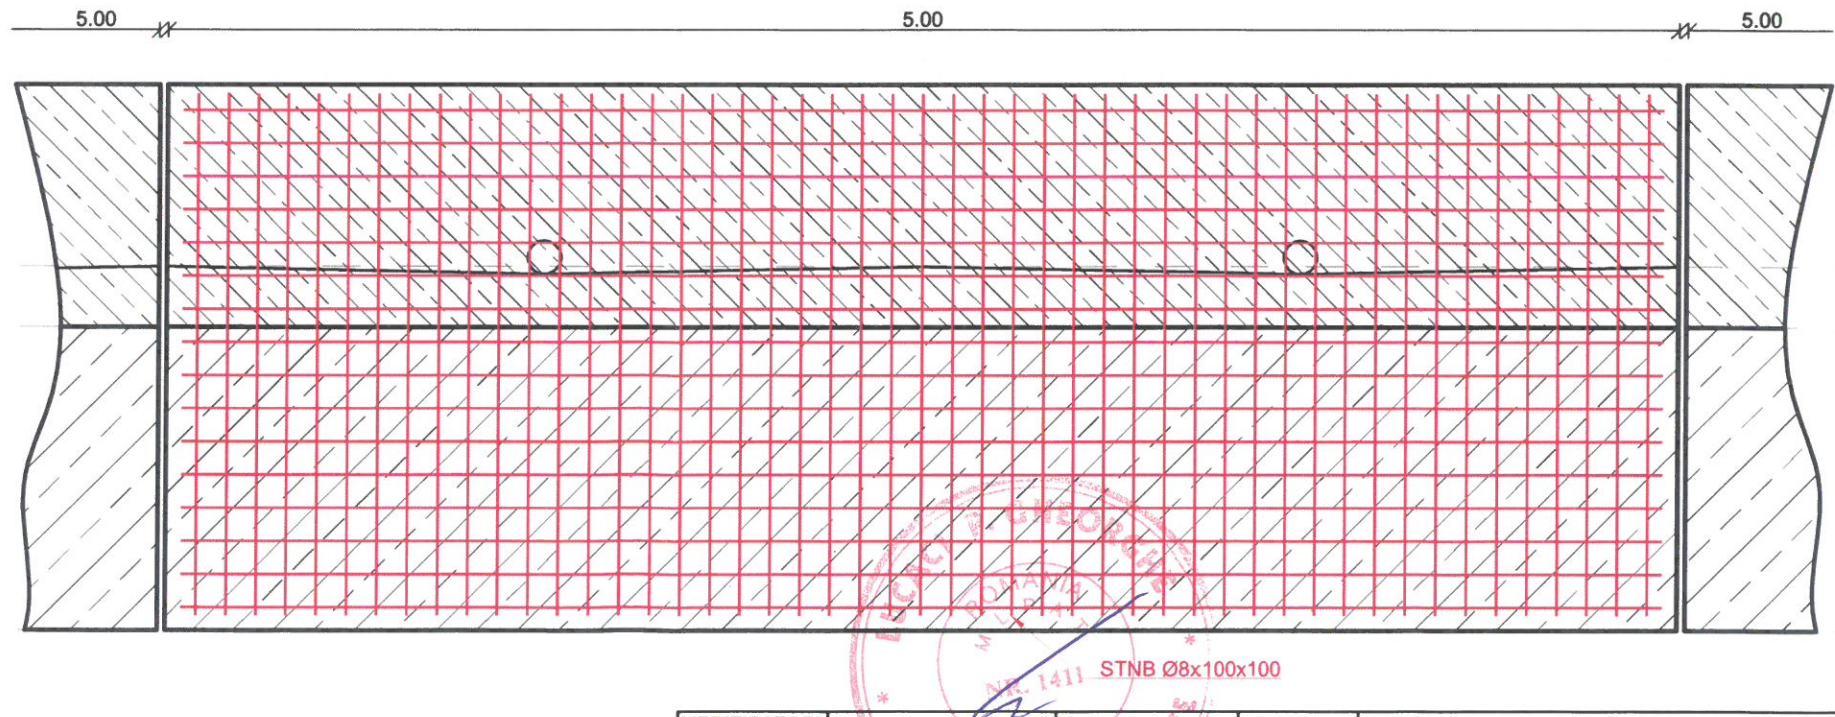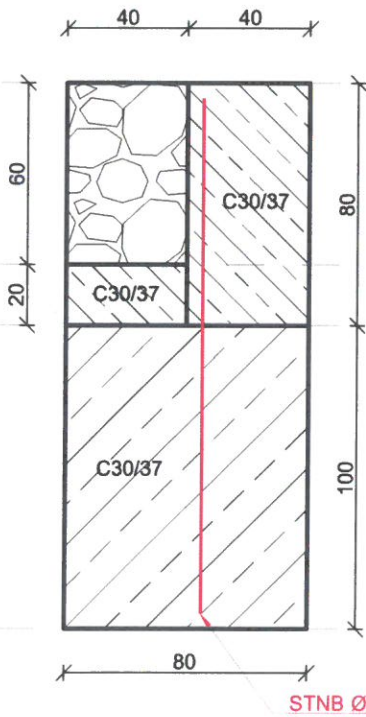


VERIFICATOR/ EXPERT	Numa:	Semnatura:	Cerinta:	Referat/Expertiza nr./data:	
S.C. PRIMEX CONS S.R.L.		J/20/410/1999		Beneficiar:	Proiect nr.
e-mail: primexcons@yahoo.com		C.U.I. RO 11823061		MUNICIPIUL PETROȘANI, JUDEȚUL HUNEDOARA, prin	17/2023
tel/fax: 0254 225 639		Str. Liliacului, Bl. 21, Sc. D, Ap. 6		Direcția Administrarea Domeniului Public și Privat Petroșani	
mobil: 0745 16 134		DEVA, jud. Hunedoara		Bd. 1 Decembrie 1918, nr. 93, Municipiul Petroșani, Județul Hunedoara	
				Tel: 0254 54 12 20, e-mail dadpp@primariapetrosani.ro	
ȘEF PROIECT	ing. LUPU Alexandru		Scara:	Denumire proiect:	Faza:
PROIECTAT	ing. DINESCU Mugurel		1:25	"AMENAJARE PARCARE	P.T.E.
DESENAT	ing. DINESCU Mugurel		Data:	STRADA AVIATORILOR, BL. 40A"	
VERIFICAT	ing. TUDOR Mircea		11.2023	Titlu planșă:	Planșa nr.
				DETALII DE EXECUȚIE - ZIDURI DE SPRIJIN	17




# SECȚIUNE TRANSVERSALĂ PLAN ARMARE (acces BLOC)

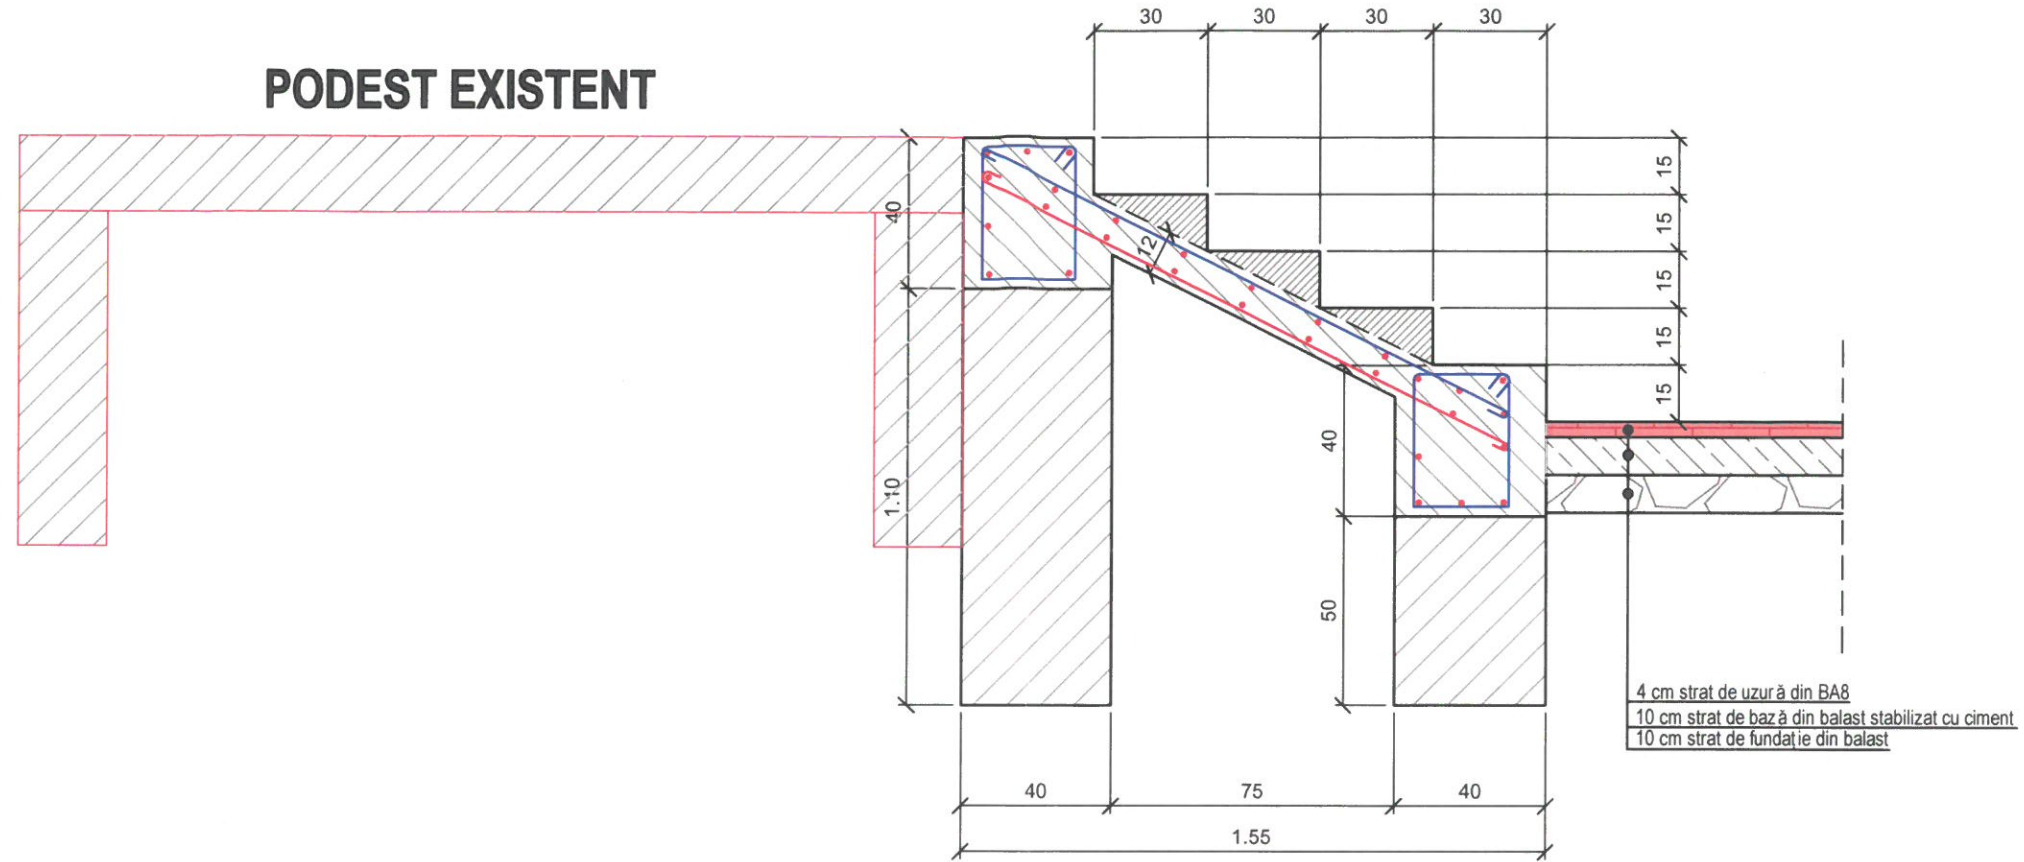


① etr. Ø8/20,  
OB37, L=135

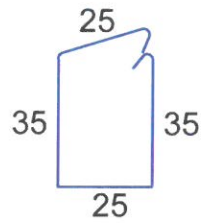

③ Ø12/15, PC52, L=170

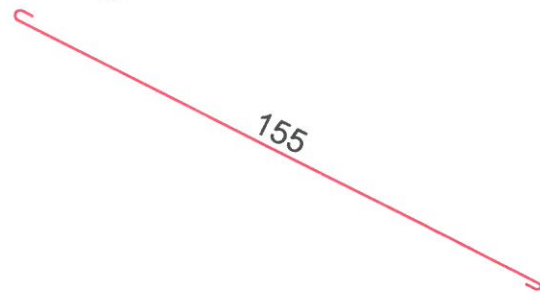

② Ø12/15, PC52, L=170

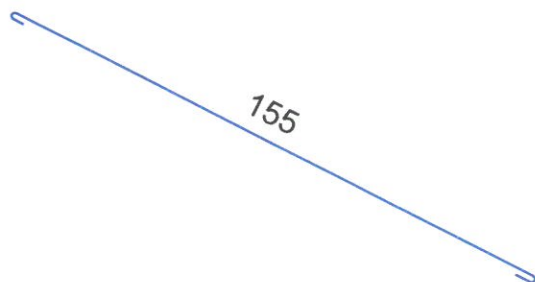

④ 29Ø12, L=190

Marca	Diametru [mm]	Număr [buc.]	Lungime [m]	OB37 8 mm	PC52 12 mm
1	8	22	1.35	29.70	-
2	12	13	1.70	-	22.10
3	12	13	1.70	-	22.10
4	12	29	1.90	-	55.10
Lungime pe diametru				29.7	99.3
Greutate pe metru				0.395	0.888
Greutate pe diametru				11.73	88.18
<b>TOTAL [KG]</b>				<b>99.91</b>	





VERIFICATOR/ Nume: EXPERT	Numar: 44, B2, D	Semnatura:	Cerinta:	Referat/Expertiza nr./data:	
S.C. PRIMEX CONS S.R.L. e-mail: primexcons@yahoo.com tel/fax: 0254 295 839 mobil: 0745 310 134		J/20/410/1999 C.U.I. RO 11823061 Str. Liliacului, Bl. 21, Sc. D, Ap. 6 DEVA, jud. Hunedoara		Beneficiar: MUNICIPIUL PETROȘANI, JUDEȚUL HUNEDOARA, prin Direcția Administrarea Domeniului Public și Privat Petroșani Bd. 1 Decembrie 1918, nr. 93, Municipiul Petroșani, Judetul Hunedoara Tel: 0254 54 12 20, e-mail dadpp@primariapetroșani.ro	Proiect nr. 17/2023
ȘEF PROIECT: ing. UPU Alexandru			Scara: 1:20	Denumire proiect: "AMENAJARE PARCARE STRADA AVIATORILOR, BL. 40A"	
PROIECTAT: ing. DINESCU Mugurel			Data: 11.2023	Titlu planșă: DETALII DE EXECUȚIE - SCĂRI DE ACCES BLOC	
DESENAT: ing. DINESCU Mugurel				Faza: P.T.E.	
VERIFICAT: ing. TUDOR Mircea				Planșa nr. 18	



**Specificatii tehnice:**

Tip produs	gratar gura de scurgere
Utilizare	zone cu trafic greu
Material	fonta
Culoare	negru
Suprafata	antiderapanta
Rezistenta	40 to
Dimensiuni rama(mm)	370 x 370
Diametru capac (mm)	290
Pas liber (mm)	285
Inaltime (mm)	80
Greutate (kg)	15.2
Produs conform	EN 124
Clasa de sarcina (tf)	D 400

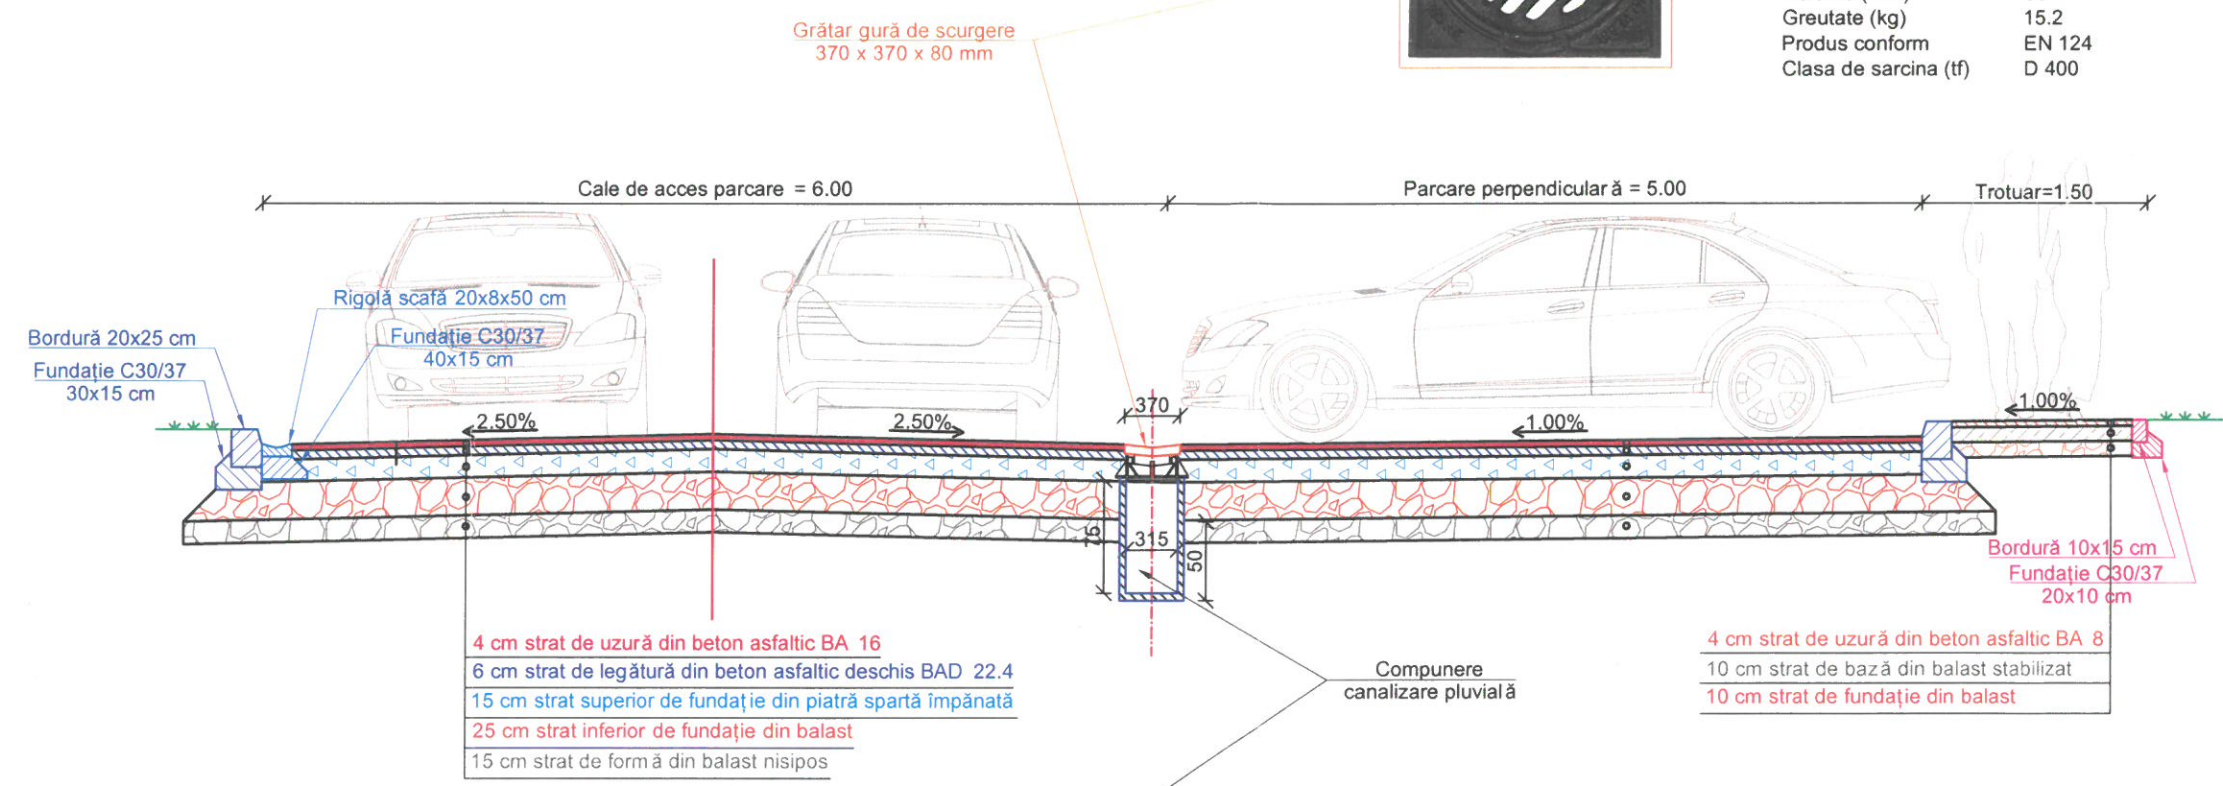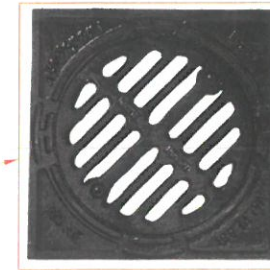


VERIFICATOR/ EXPERT	Nume:	Semnătura:	Cerinta:	Referat/Expertiză nr./data:	
	<b>S.C. PRIMEX CONS S.R.L.</b>	<i>[Signature]</i>	J/20/410/1999 C.U.I. RO 11823061	Beneficiar:	Proiect nr.
	e-mail: primexcons@yahoo.com tel/fax: 0254 225 639 mobil: 0745 216 134		Str. Liliacului, Bl. 21, Sc. D, Ap. 6 DEVA, jud. Hunedoara	MUNICIPIUL PETROȘANI, JUDEȚUL HUNEDOARA, prin Direcția Administrarea Domeniului Public și Privat Petroșani Bd. 1 Decembrie 1918, nr. 93, Municipiul Petroșani, Județul Hunedoara Tel: 0254 54 12 20, e-mail dadpp@primariapetrosani.ro	17/2023
ȘEF PROIECT	ing. LUPU Alexandru	<i>[Signature]</i>	Scara:	Denumire proiect:	Faza:
PROIECTAT	ing. DINESCU Mugurel	<i>[Signature]</i>	1:50	„AMENAJARE PARCARE STRADA AVIATORILOR, BL. 40A”	P.T.E.
DESENAT	ing. DINESCU Mugurel	<i>[Signature]</i>	Data:	Titlu planșă:	Planșa nr.
VERIFICAT	ing. TUDOR Mircea	<i>[Signature]</i>	11.2023	DETALII DE EXECUȚIE - GURI DE SCURGERE	19




**ADUCERE LA COTA ROȘIE A CAPACELOR ȘI RAMELOR  
PENTRU CĂMINE DE VIZITARE CONFORM STAS 2308-81  
ȘI DETALIU ARMARE ELEMENT PREFABRICAT  
ACOPERIRE CĂMIN DE VIZITARE**


**ADUCERE LA COTĂ  
CĂMIN DE VIZITARE A REȚELEI DE  
ALIMENTARE CU APĂ ȘI CANALIZARE  
(Scara 1:50)**

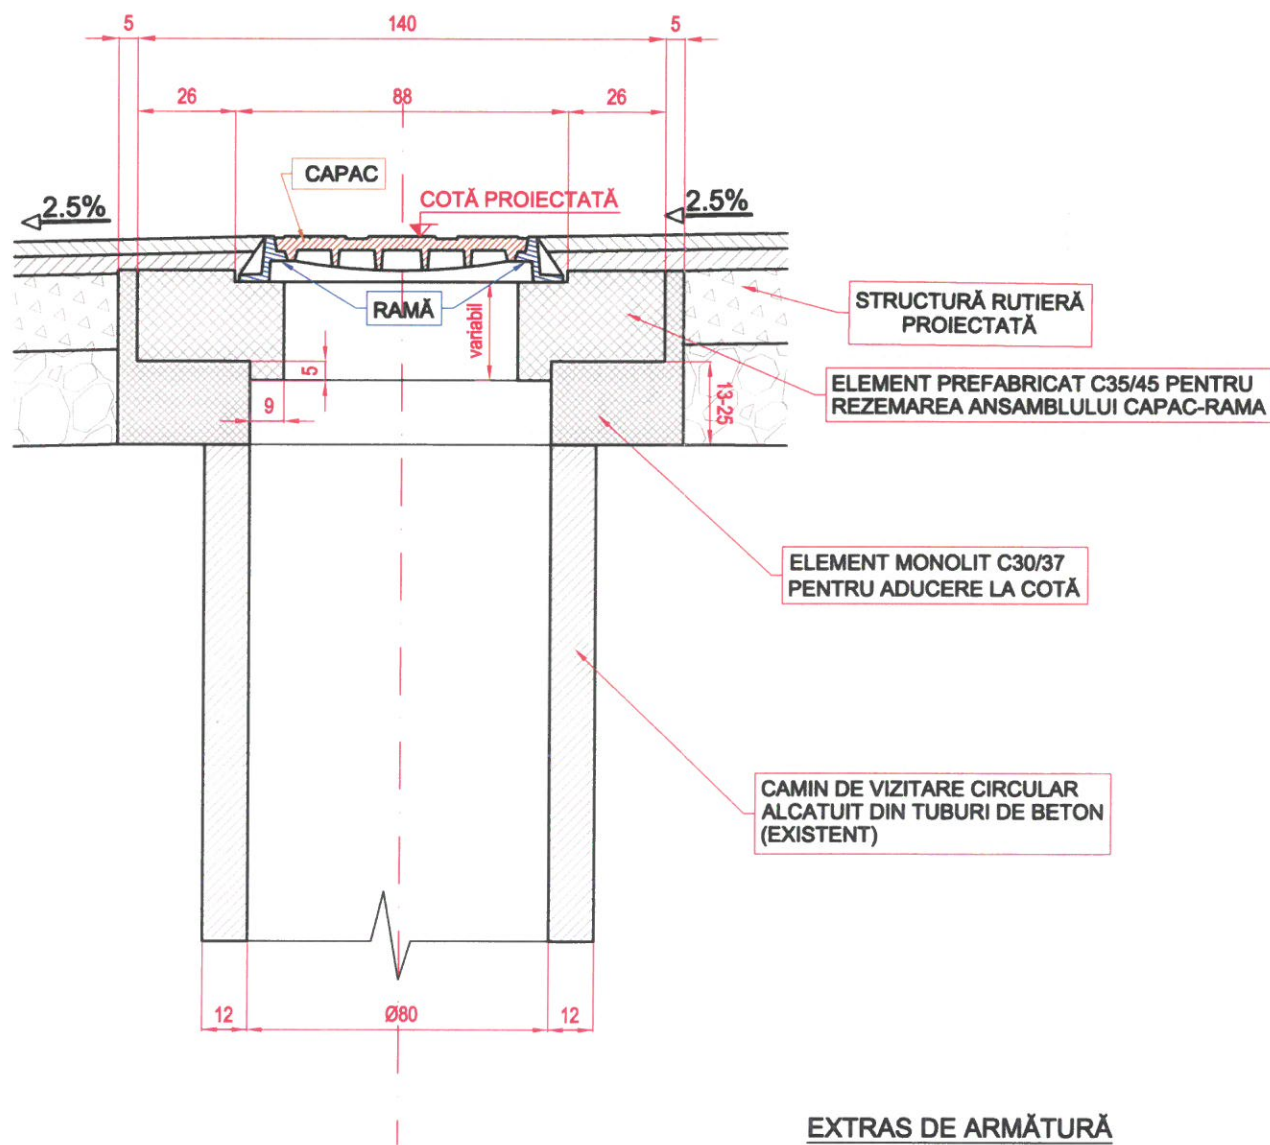

**ANSAMBLUL CAPAC- RAMA  
TIP IV - 250 KN  
(Scara 1:50)**

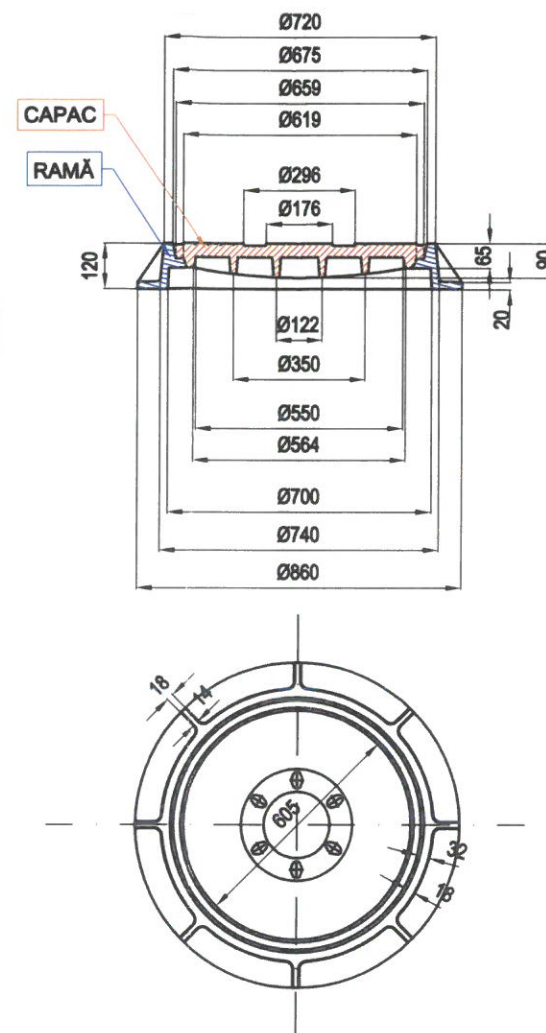

**ARMARE ELEMENT PREFABRICAT  
ACOPERIRE CĂMIN DE VIZITARE  
(Scara 1:25)**

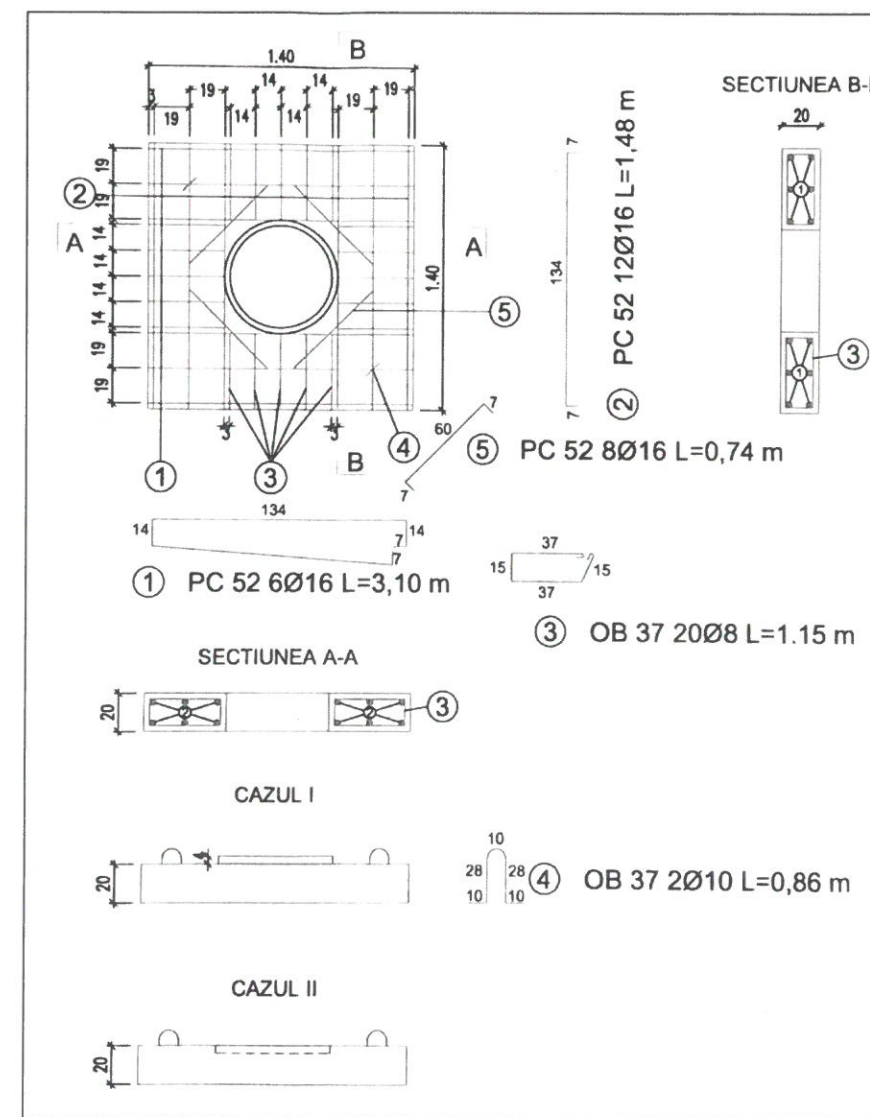

**EXTRAS DE ARMĂTURĂ  
PENTRU UN ELEMENT PREFABRICAT  
ACOPERIRE CĂMIN DE VIZITARE**

Marca	Diametru	Nr. bucați	L/bucata [m]	OB 37	OB 37	PC 52
				lungime/diametru [m]	lungime/diametru [m]	lungime/diametru [m]
1	16	6	3.10			18.60
2	16	12	1.48			17.76
3	8	20	1.15	23.00		
4	10	2	0.86		1.72	
5	16	8	0.74			5.92
Lungime pe diametru				23.00	1.72	42.28
Greutate pe metru liniar				0.395	0.617	1.580
Greutate pe diametru				9.08	1.06	66.80
TOTAL				76.94 kg		

NOTĂ: ANSAMBLUL CAPAC - RAMA DE TIPUL IV ESTE REALIZAT DIN FONTA CU URMĂTOARELE CARACTERISTICI, CONFORM STAS 2308-81:

- FORȚA MINIMĂ DE RUPERE 250 K
- DIAMETRU GOLULUI DE TRECERE 600 MM
- CAPAC CAROSABIL
- CAZUL I - ansamblul rama capac se montează în elementul prefabricat la o cotă superioară de +4 cm
- CAZUL I - ansamblul rama capac se montează la nivelul lementului prefabricat



VERIFICATOR/ EXPERT	Nume:	Semnătura:	Cerința:	Referat/Expertiză nr./data:
<b>S.C. PRIMEX CONS S.R.L.</b>		J/20/410/1999		Beneficiar:
e-mail: primexcons@yahoo.com		C.U.I. RO 11823061		MUNICIPIUL PETROȘANI, JUDEȚUL HUNEDOARA, prin
tel/fax: 0254 226 636		Str. Liliacului, Bl. 21, Sc. D, Ap. 6		Diracția Administrarea Domeniului Public și Privat Petroșani
mobil: 0745 310 134		DEVA, jud. Hunedoara		Bd. 1 Decembrie 1918, nr. 93, Municipiul Petroșani, Județul Hunedoara
ȘEF PROIECT:	ing. LUPU Alexandru		Scara:	Denumire proiect: „AMENAJARE PARCARE
PROIECTAT	ing. DINESCU Mugurel		1:25, 1:50	STRADA AVIATORILOR, BL. 40A”
DESENAT	ing. DINESCU Mugurel		Data:	Titlu planșă:
VERIFICAT	ing. TUDOR Mircea		11.2023	PROFILURI TRANSVERSALE TIP
				Planșa nr. 20