

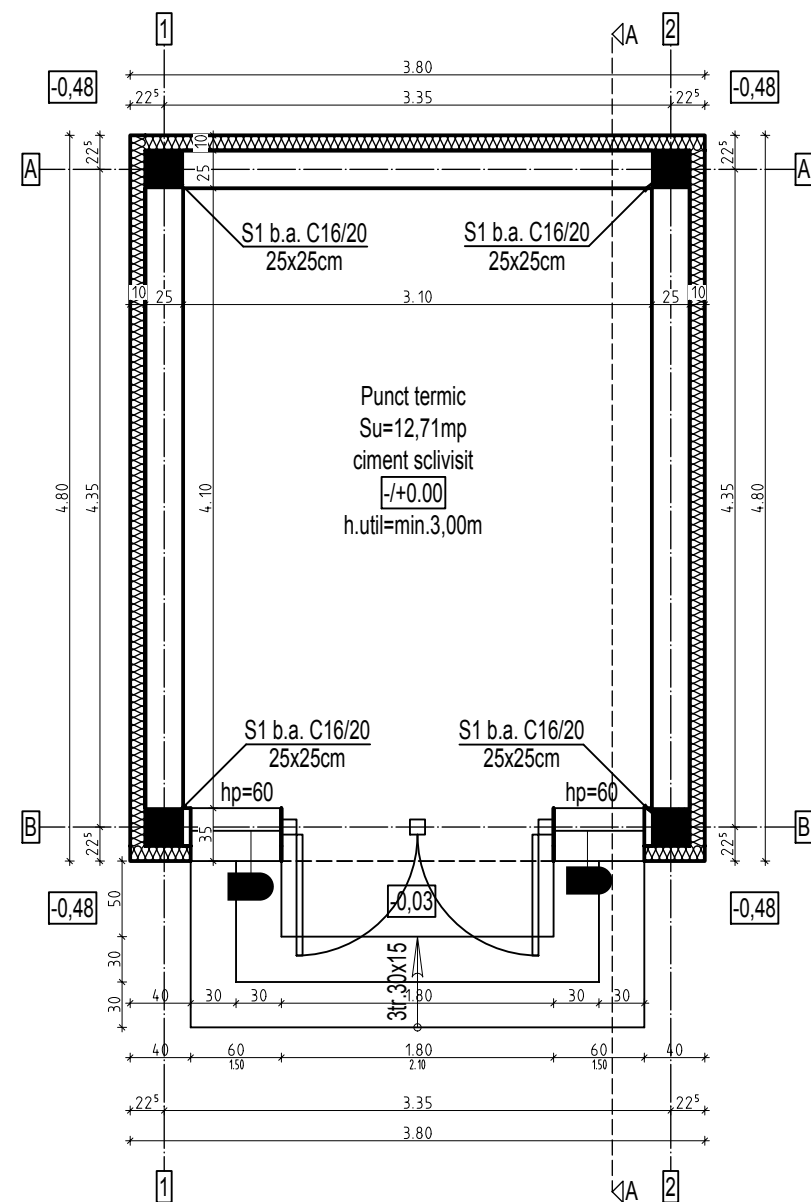



PLAN PARTER

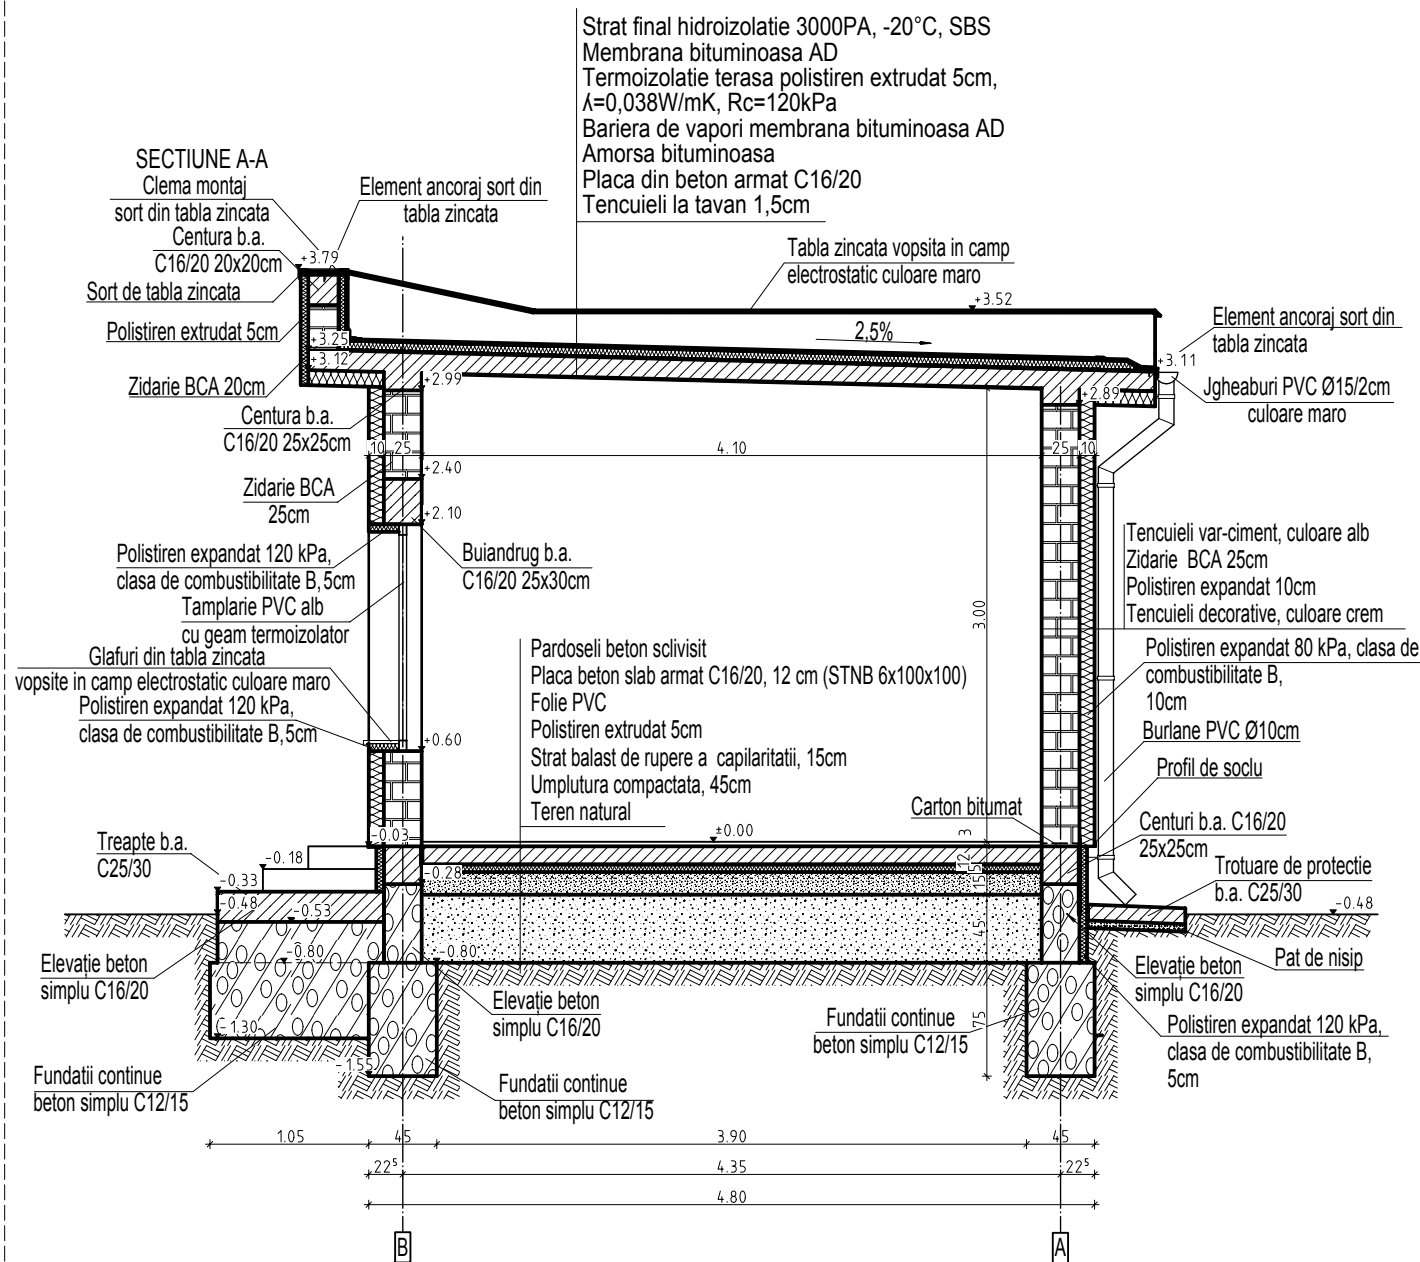


PLAN INVELITOARE

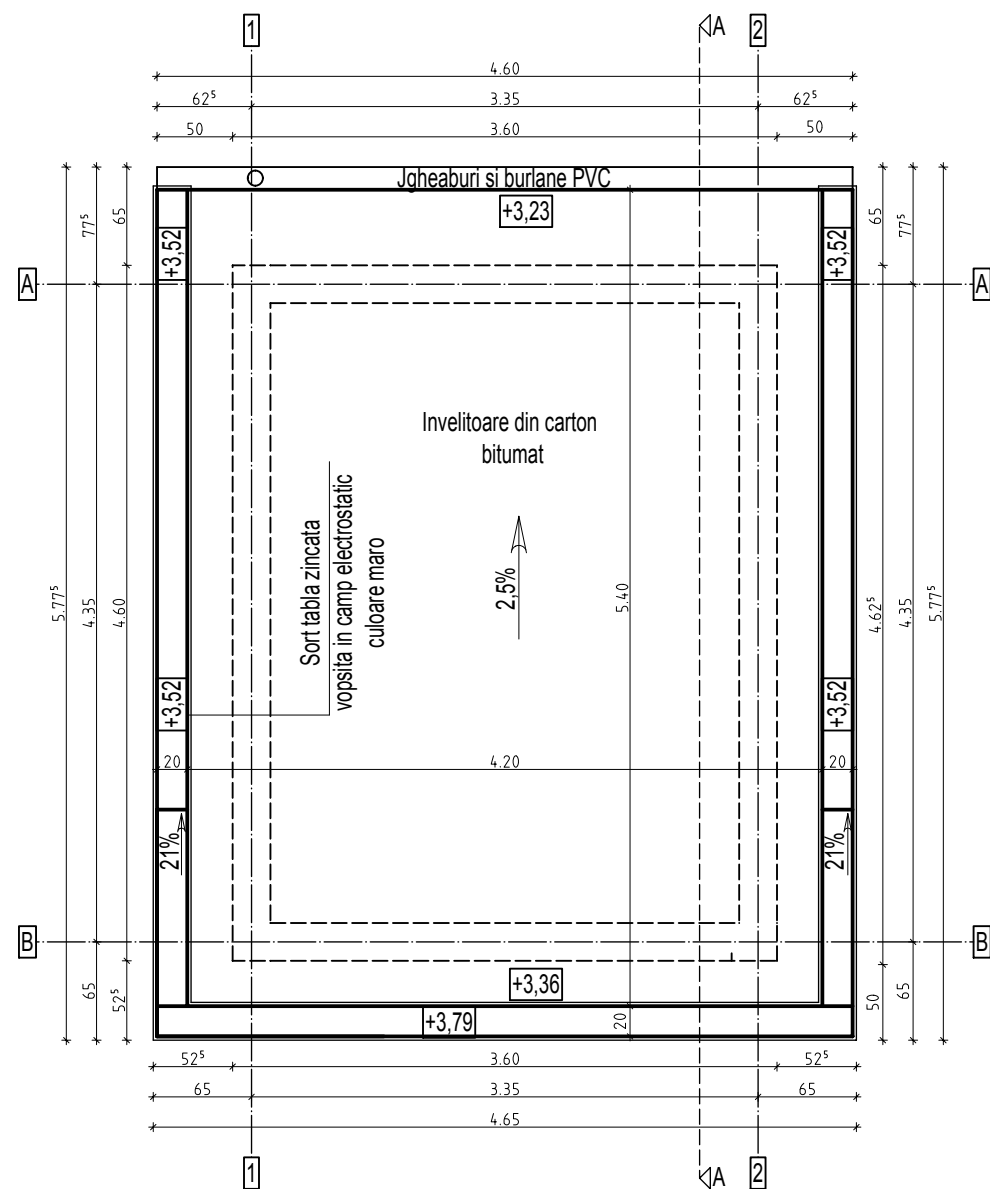


FATADA PRINCIPALA

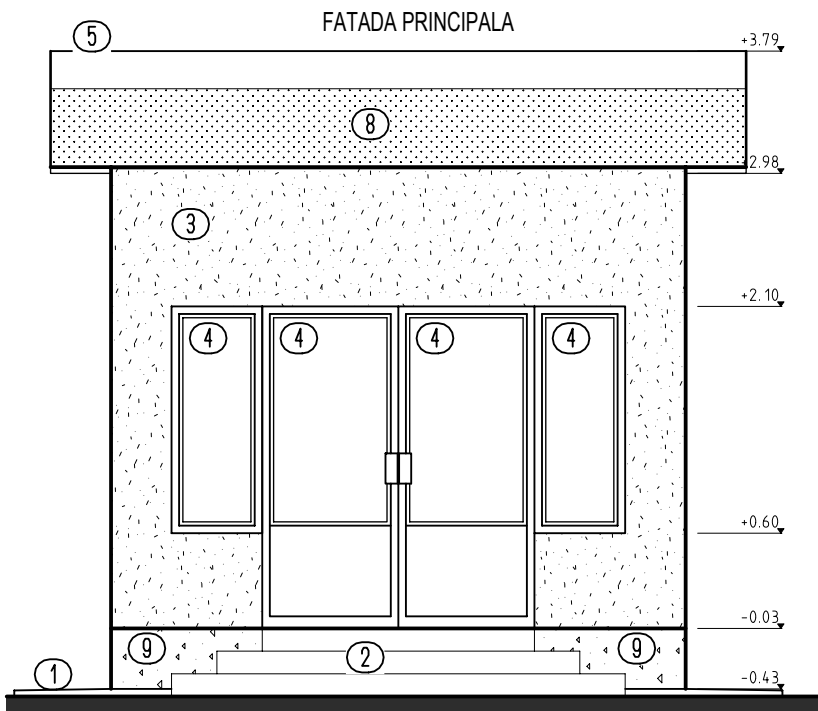


FATADA LATERALA STANGA

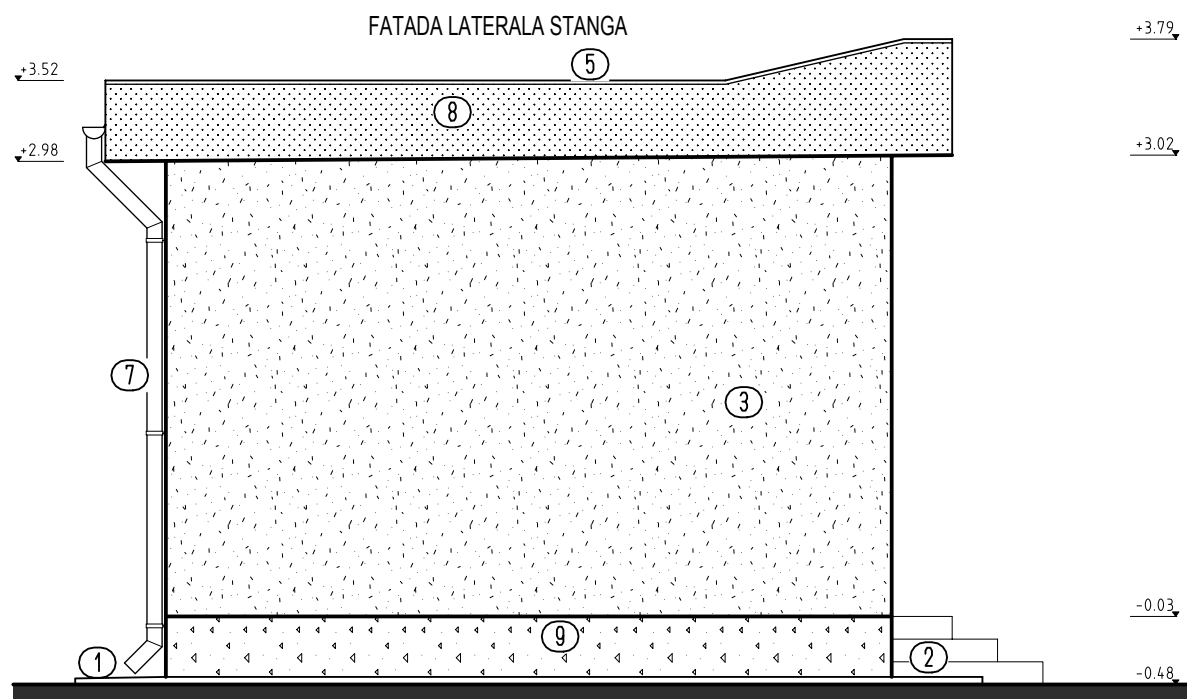

FATADA POSTERIOARA

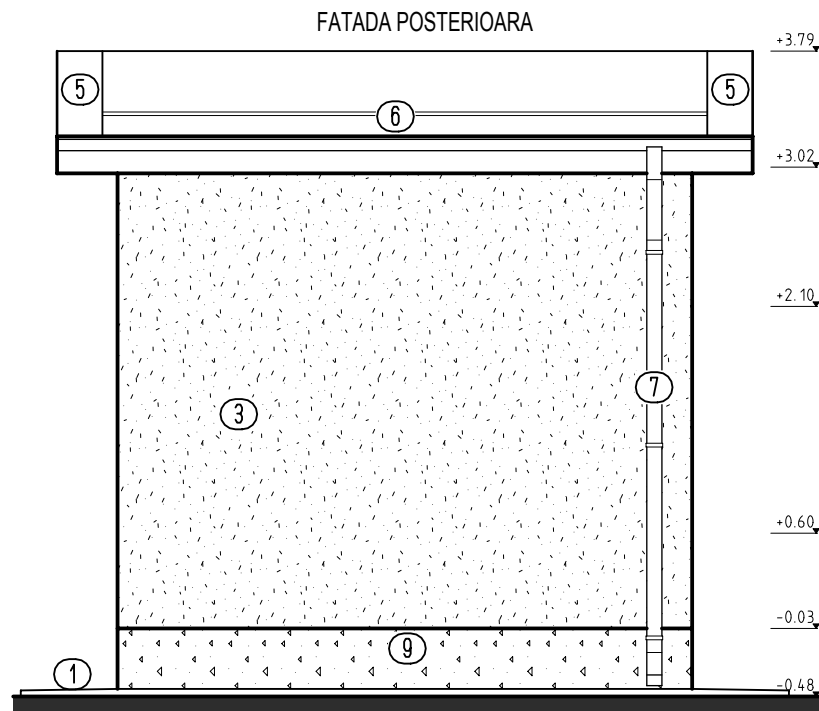

FATADA LATERALA DREAPTA

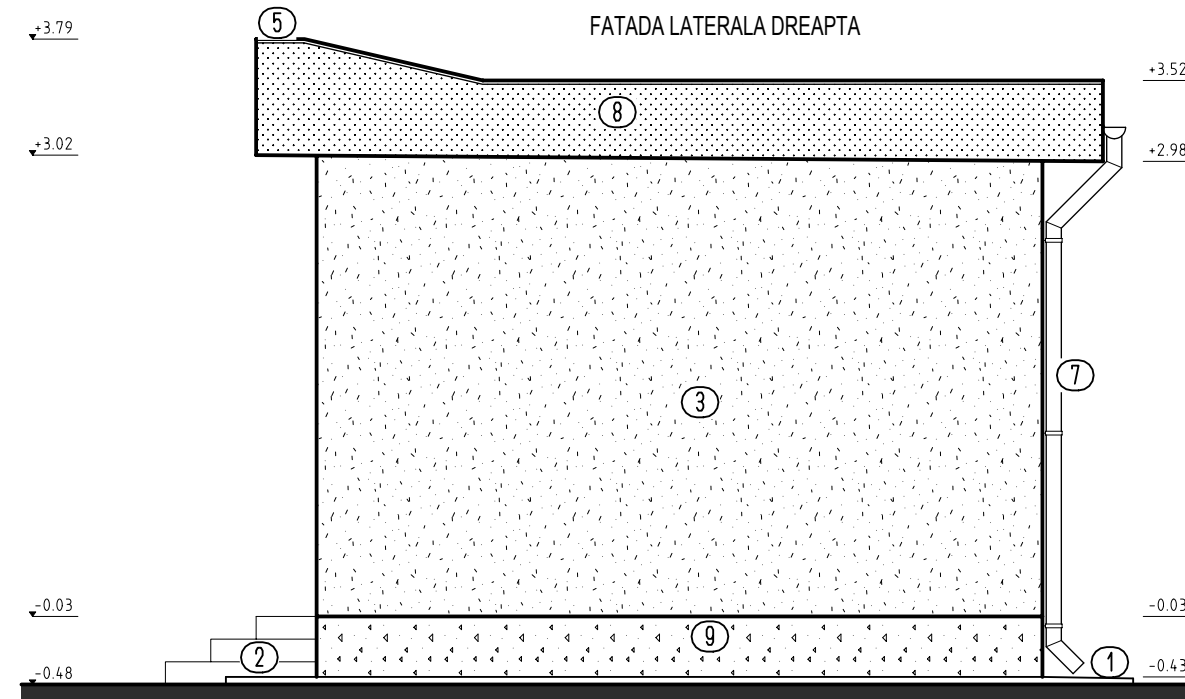

LEGENDA:

- ① Trotuar de protecție, b.a. C25/30
- ② Trepte scara acces, beton sclivisit
- ③ Tencuieli decorative, culoare crem
- ④ Tamplarie PVC culoare alb, geam termoizolator
- ⑤ Sort tablă zincată vopsită în câmp electrostatic culoare maro
- ⑥ Invelitoare materiale bituminoase
- ⑦ Jgheaburi și burlane PVC, culoare maro
- ⑧ Tencuieli decorative de culoare maro
- ⑨ Tencuieli mozaicate de culoare maro

Verificator	Nume	Semnătură	Cerința	REFERAT / EXPERTIZA Nr. / Data	
SC ARCHISTUDIO SRL CUI RO18844274 J20/1028/2006 Petrosani, Hunedoara Tel:0722779324; Fax:0354819354; proiectare2006@yahoo.com				Beneficiar:	Nr. pr.:
				D.A.D.P.P. PETROSANI mun. Petrosani, str. 1 Decembrie 1918, nr. 93, judetul Hunedoara	6-6/ 2016
Specificația	Nume	Semnătură	Scara:	Titlu proiect:	Faza:
Șef proiect	Arh. C.A. Fratila		1:50	LUCRARI DE CONSTRUCTII PUNCTE CENTRALE SI REȚELE TERMICE PE GAZE NATURALE PENTRU ȘCOLALA GIMNAZIALA NR.1 "I.G. DUCA" SEDIU NOU mun. Petrosani, str. St. O. Iosif, judetul Hunedoara	P.T.+D.E.
Arhitectura	Arh. C.A. Fratila			Titlu planșă:	Nr. Pl.
Rezistența	Ing. N. Joița			PLAN PARTER, PLAN INVELITOARE, SECȚIUNE SI FATADE	A03
Grafică	Ing. A. Filip				