

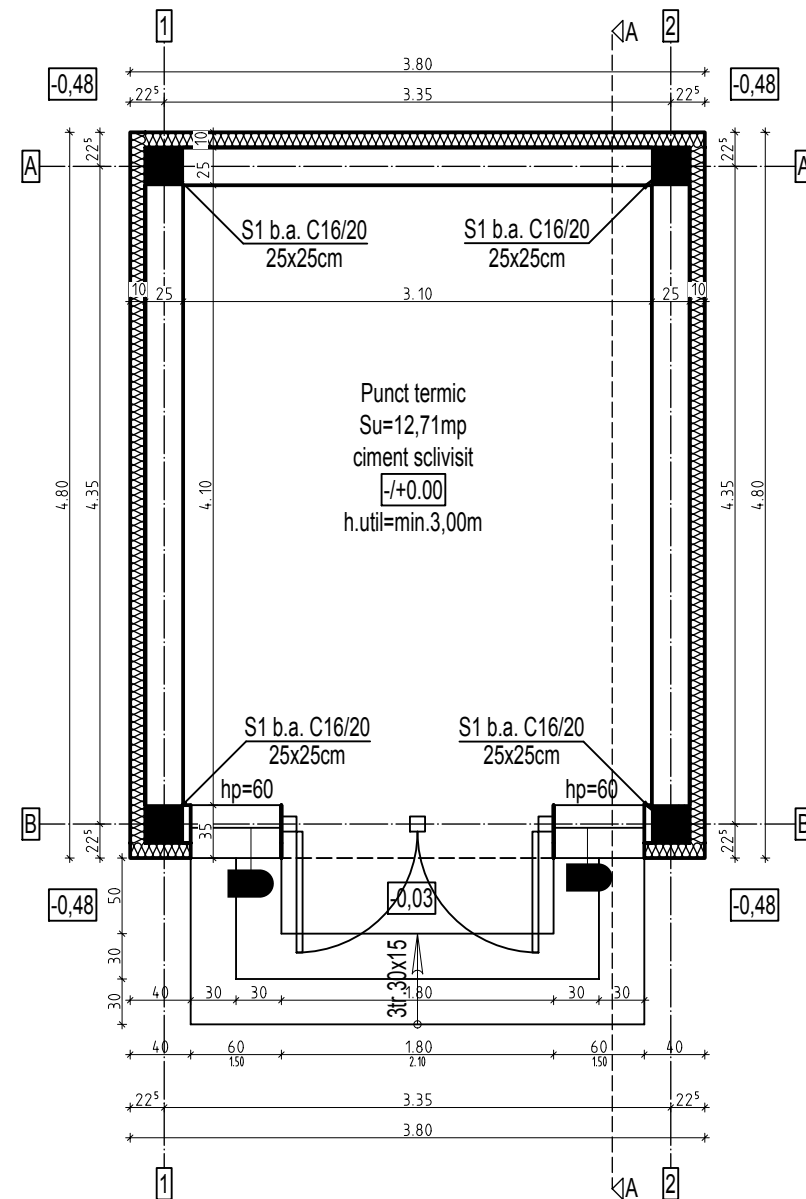



PLAN PARTER

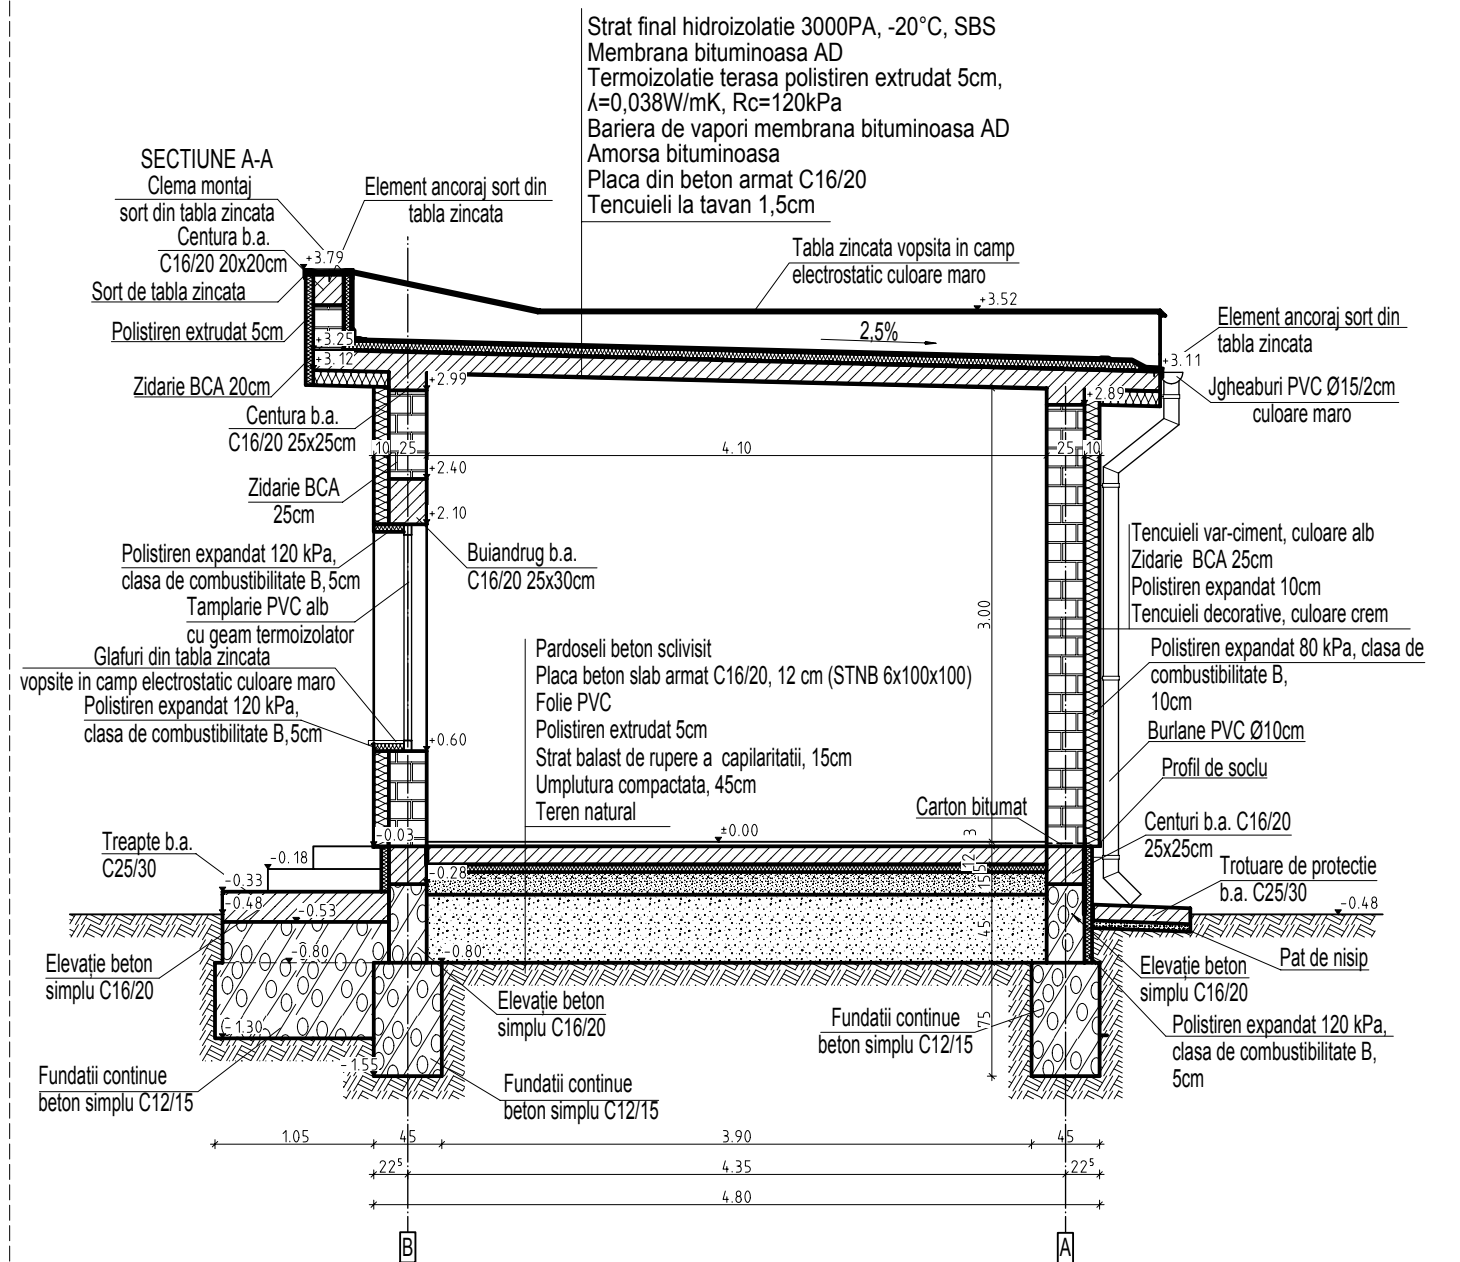


PLAN INVELITOARE

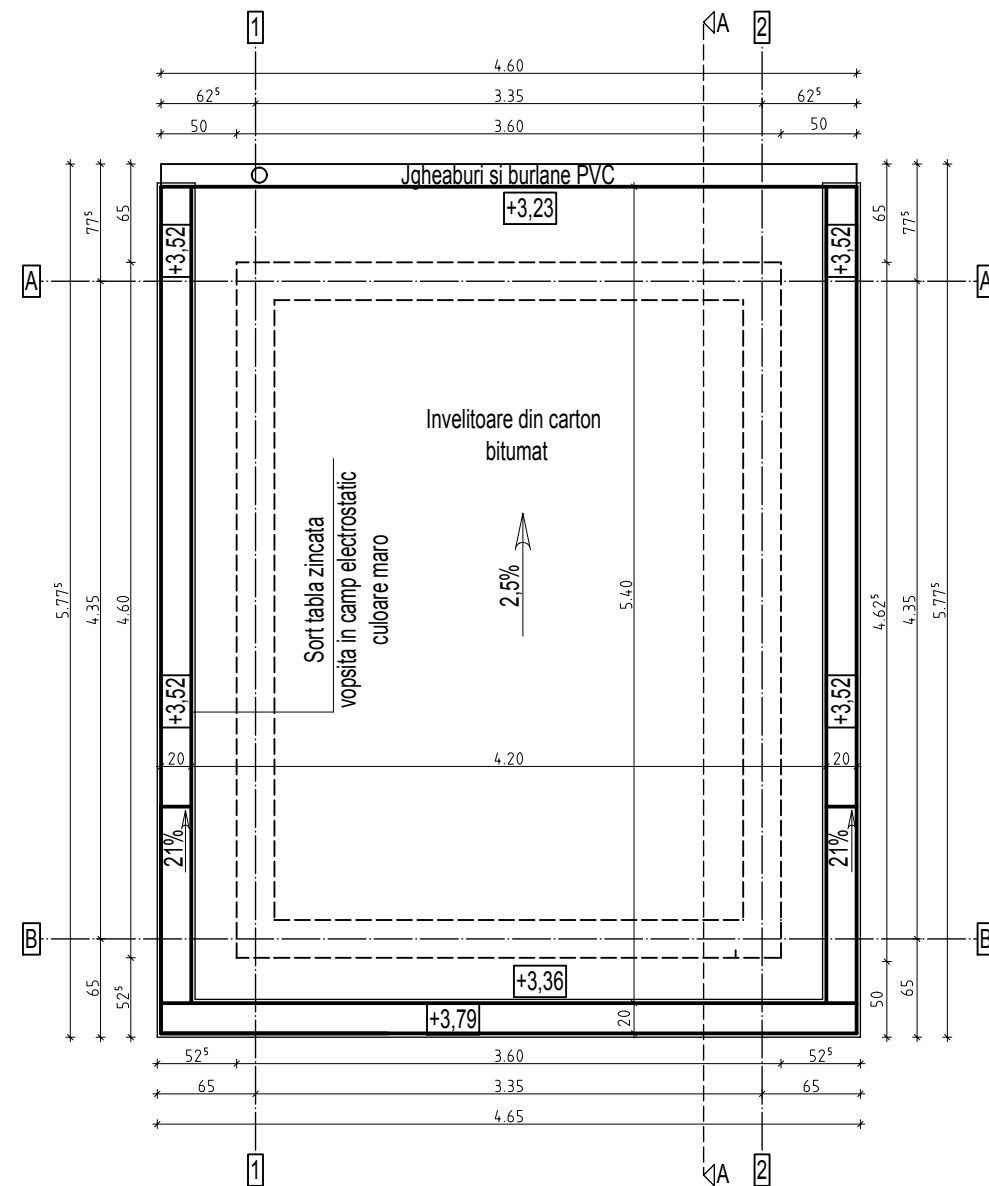


FATADA PRINCIPALA

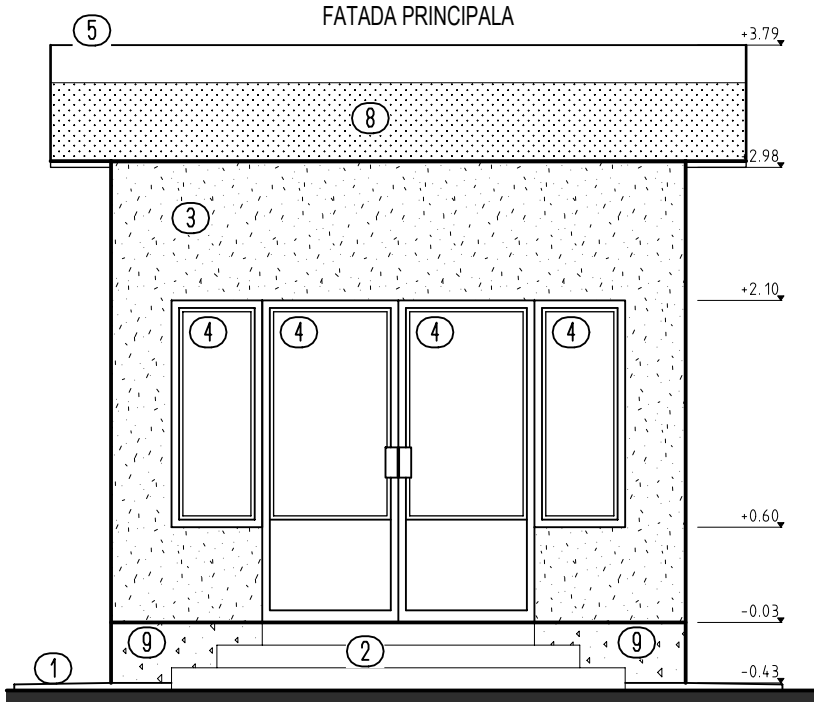


FATADA LATERALA STANGA

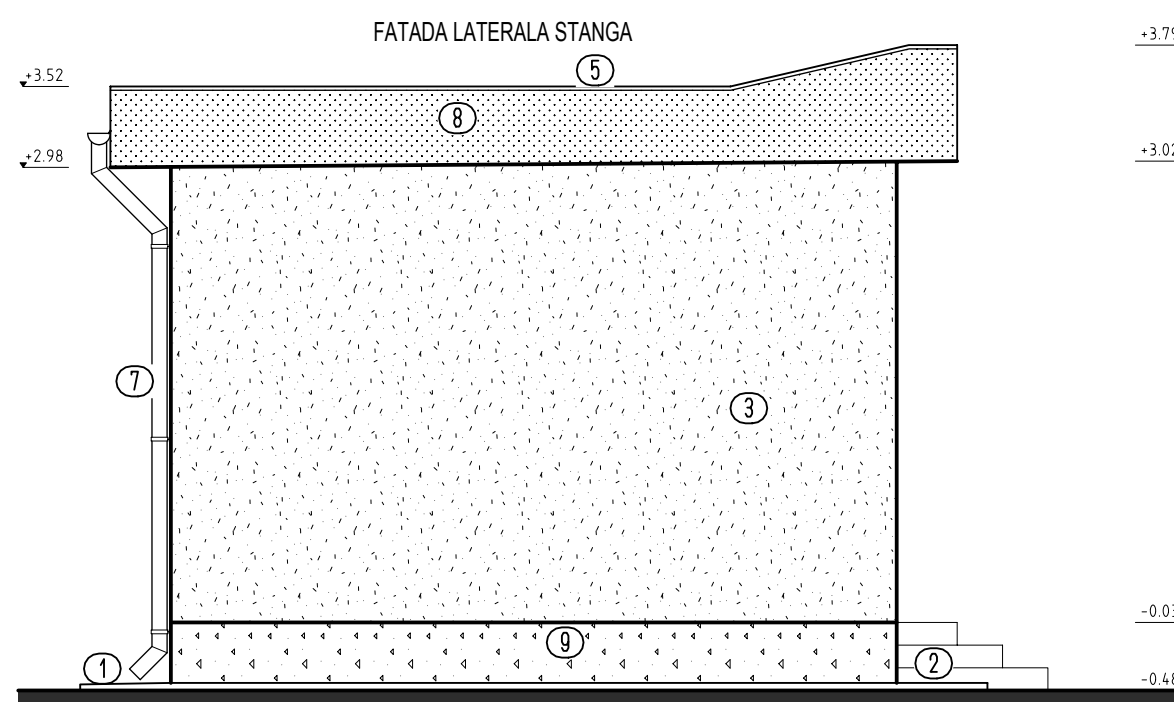

FATADA POSTERIOARA

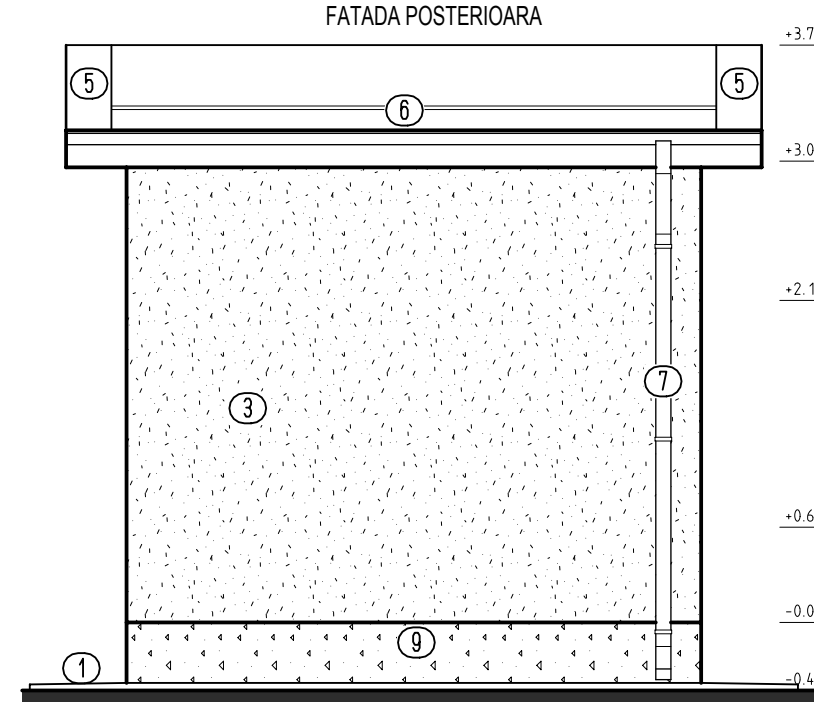

FATADA LATERALA DREAPTA

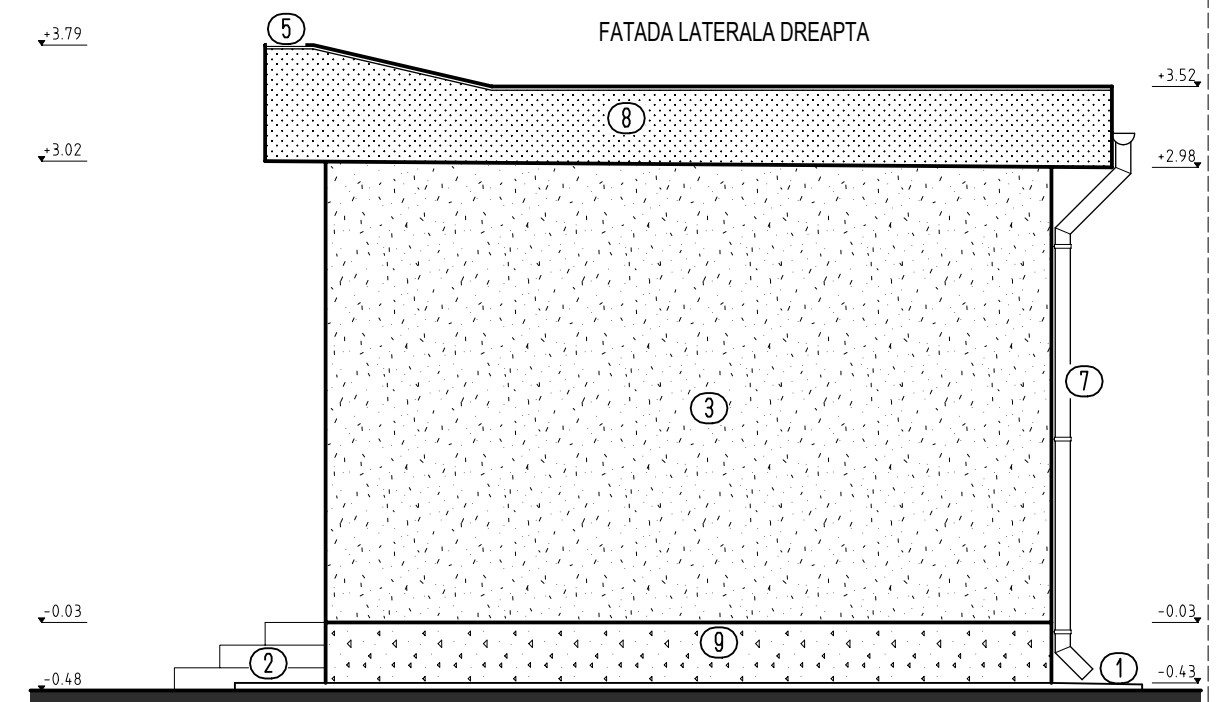

LEGENDA:

- ① Trotuar de protecție, b.a. C25/30
- ② Trepte scara acces, beton sclivisit
- ③ Tencuieli decorative, culoare crem
- ④ Tamplarie PVC culoare alb, geam termoizolator
- ⑤ Sort tabla zincata vopsita in camp electrostatic culoare maro
- ⑥ Invelitoare materiale bituminoase
- ⑦ Jgheaburi si burlane PVC, culoare maro
- ⑧ Tencuieli decorative de culoare maro
- ⑨ Tencuieli mozaicate de culoare maro

Verificator				REFERAT / EXPERTIZA Nr. / Data	
	Nume	Semnătură	Cerința		
SC ARCHISTUDIO SRL				Beneficiar:	Nr. pr.:
CUI RO18844274 J20/1028/2006				D.A.D.P.P. PETROSANI	6-1/2016
Petrosani, Hunedoara				mun. Petrosani, str. 1 Decembrie 1918, nr. 93, judetul Hunedoara	
Tel:0722779324; Fax:0354819354; proiectare2006@yahoo.com					
Specificația	Nume	Semnătură	Scara:	Titlu proiect:	Faza:
Șef proiect	Arh. C.A. Fratila		1:50	LUCRARI DE CONSTRUCTII PUNCTE,	P.T.+D.E.
Arhitectura	Arh. C.A. Fratila			CENTRALE SI REȚELE TERMICE PE GAZE NATURALE PENTRU	
Rezistența	Ing. N. Joița			Colegiu Economic Hermes	
Grafică	Ing. A. Filip			mun. Petrosani, str. Independentei, nr. 1A, iudetul Hunedoara	
				Titlu plansă:	Nr. Pl.
				PLAN PARTER, PLAN INVELITOARE, SECTIUNE SI FATADE	A03