

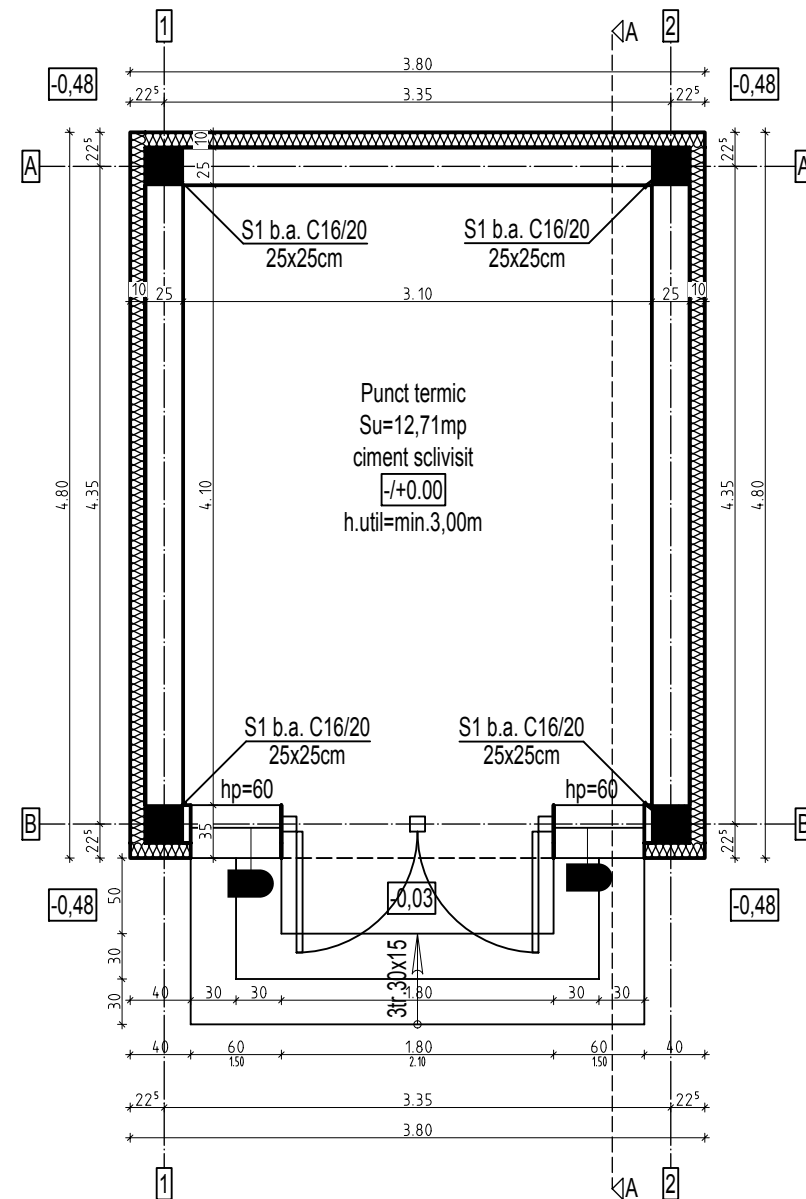



PLAN PARTER

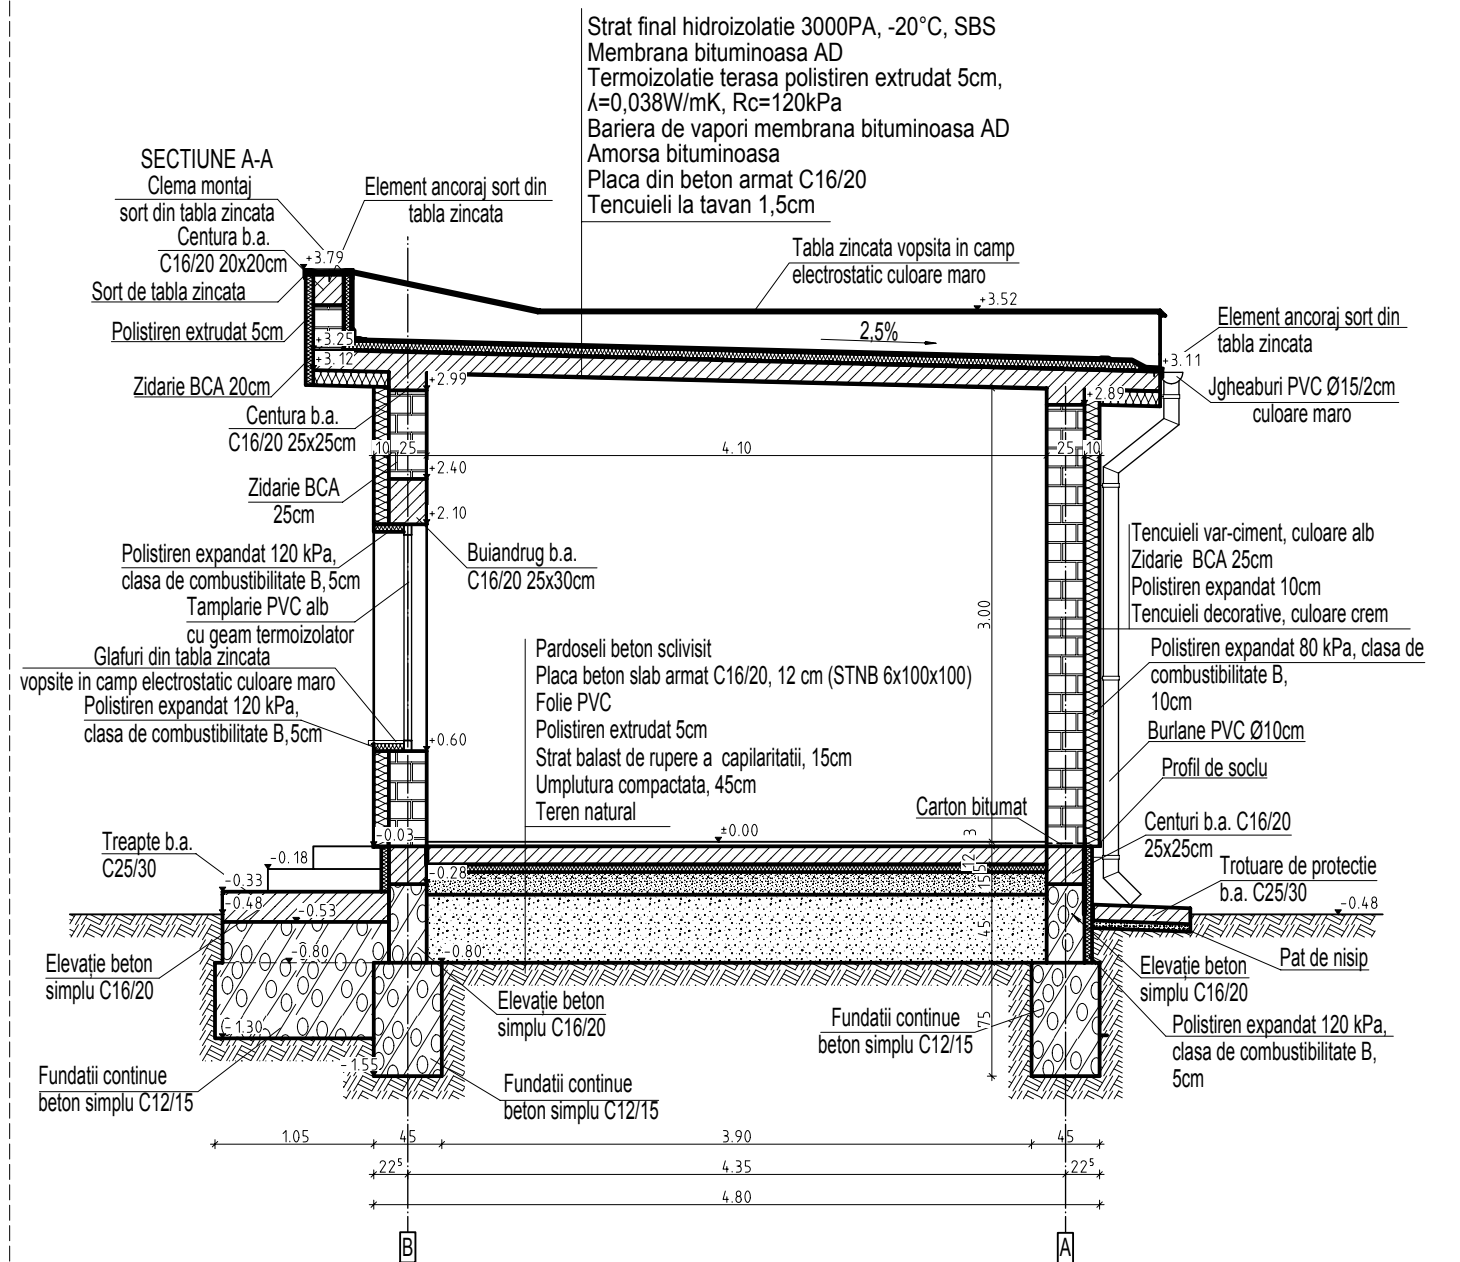


PLAN INVELITOARE

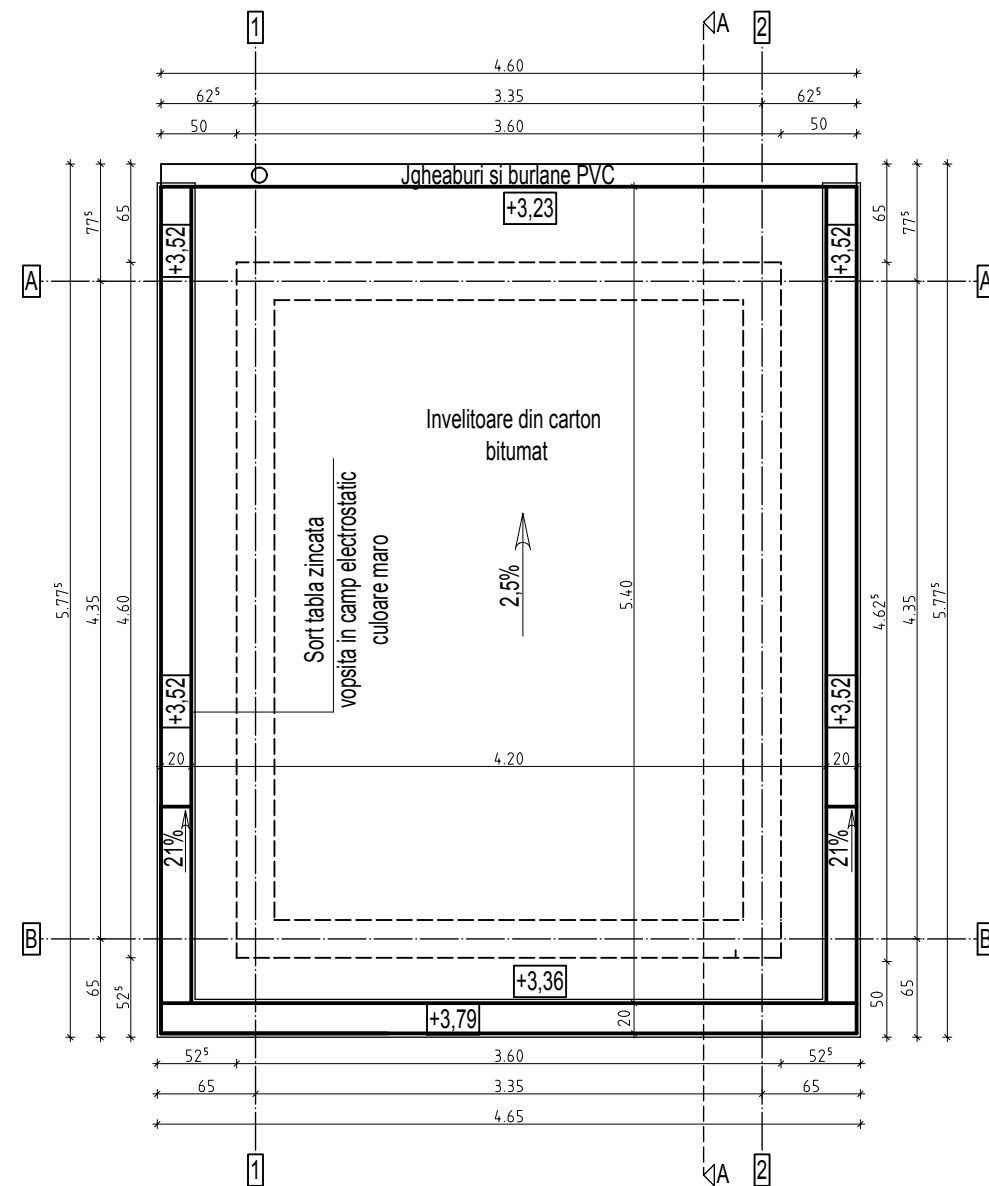


FATADA PRINCIPALA

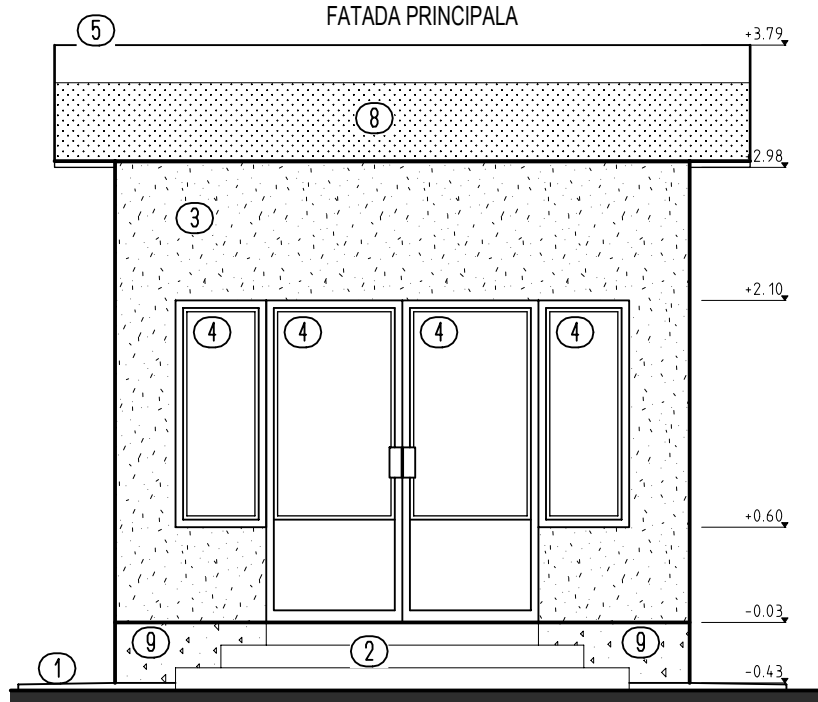


FATADA LATERALA STANGA

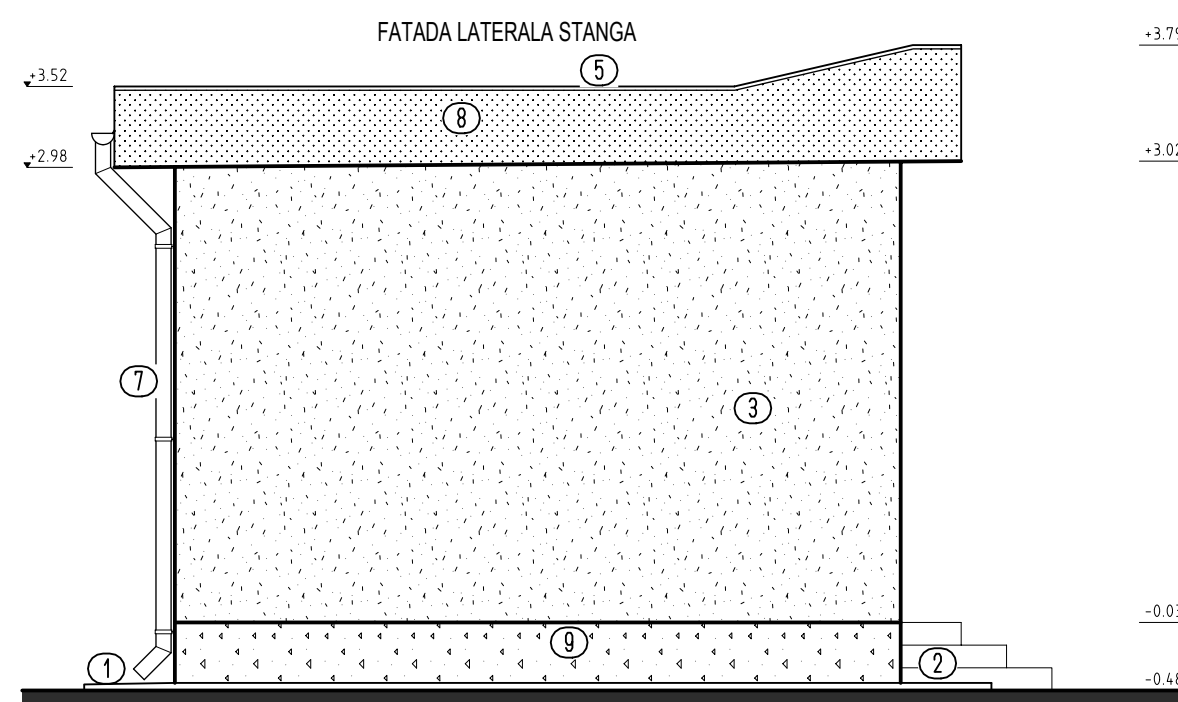

FATADA POSTERIOARA

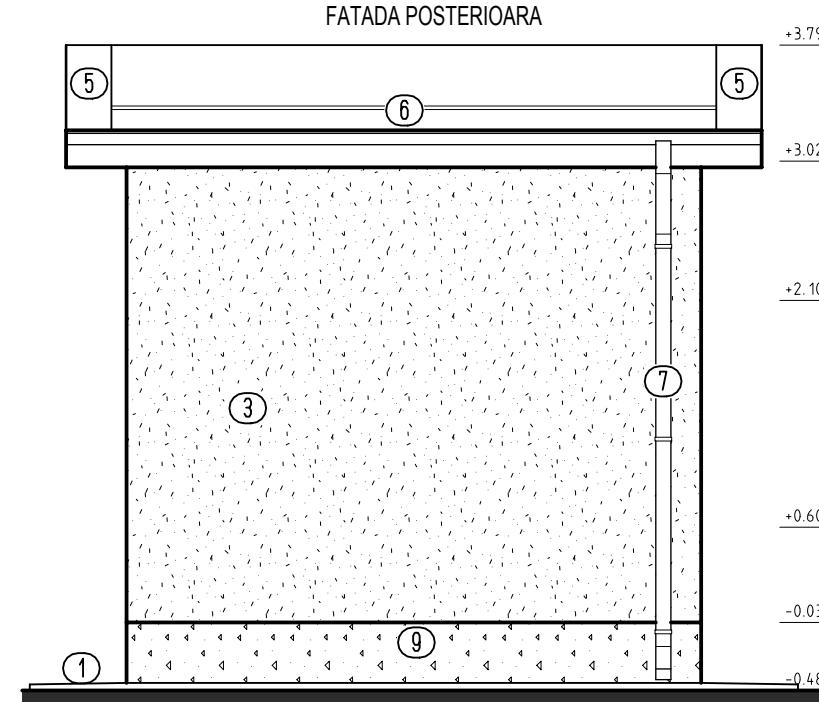

FATADA LATERALA DREAPTA

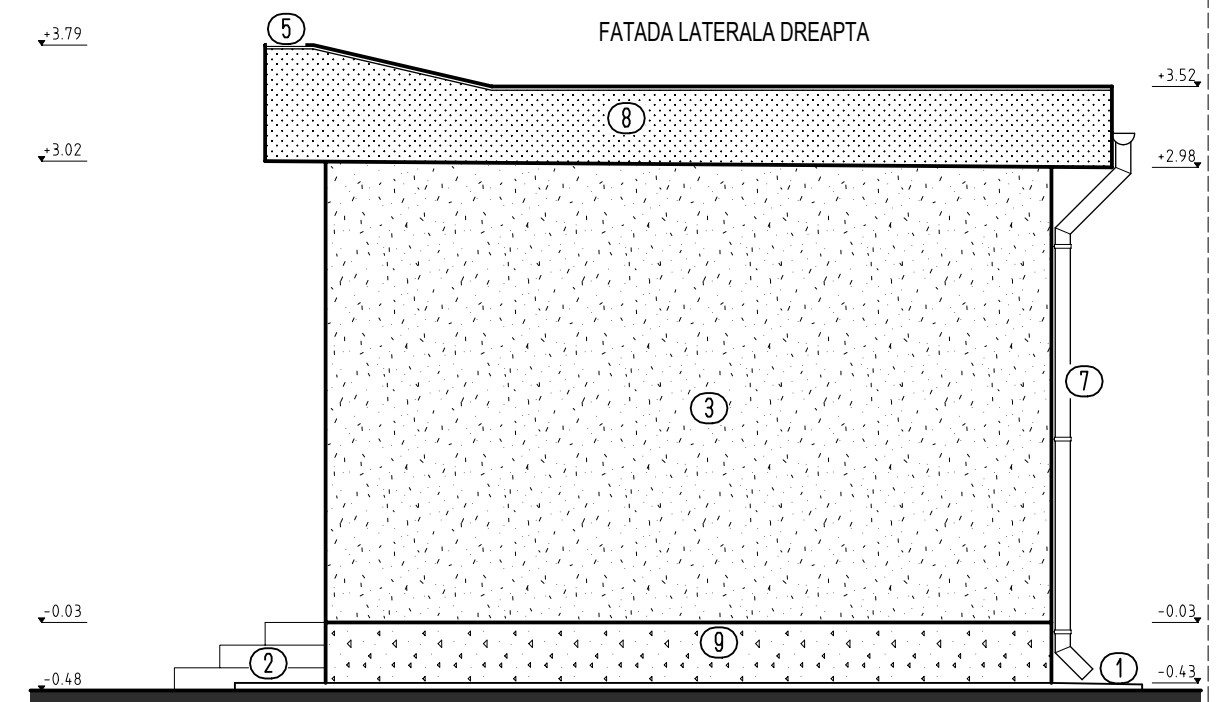

LEGENDA:

- ① Trotuar de protectie, b.a. C25/30
- ② Trepte scara acces, beton sclivisit
- ③ Tencuieii decorative, culoare crem
- ④ Tamplarie PVC culoare alb, geam termoizolator
- ⑤ Sort tabla zincata vopsita in camp electrostatic culoare maro
- ⑥ Invelitoare materiale bituminoase
- ⑦ Jgheaburi si burlane PVC, culoare maro
- ⑧ Tencuieii decorative de culoare maro
- ⑨ Tencuieii mozaicate de culoare maro

Verificator				REFERAT / EXPERTIZA Nr. / Data	
	Nume	Semnătură	Cerința		
SC ARCHISTUDIO SRL				Beneficiar:	Nr. pr.:
CUI RO18844274 J20/1028/2006				D.A.D.P.P. PETROSANI	
Petrosani, Hunedoara				mun. Petrosani, str. 1 Decembrie 1918, nr. 93, judetul Hunedoara	
Tel:0722779324; Fax:0354819354; proiectare2006@yahoo.com				6-9/2016	
Specificația	Nume	Semnătură	Scara:	Titlu proiect:	Faza:
Șef proiect	Arh. C.A. Fratila		1:50	LUCRARI DE CONSTRUCTII PUNCTE CENTRALE SI REȚELE TERMICE PE GAZE NATURALE PENTRU ȘCOALA GIMNAZIALA NR. 5 "SPIRU HARET" mun. Petrosani, str. Oituz, nr. 7, judetul Hunedoara	
Arhitectura	Arh. C.A. Fratila			Titlu planșă:	Nr. Pl.
Rezistența	Ing. N. Joița			PLAN PARTER, PLAN INVELITOARE, SECTIUNE SI FATADE	
Grafică	Ing. A. Filip			02.2016	
				A03	