


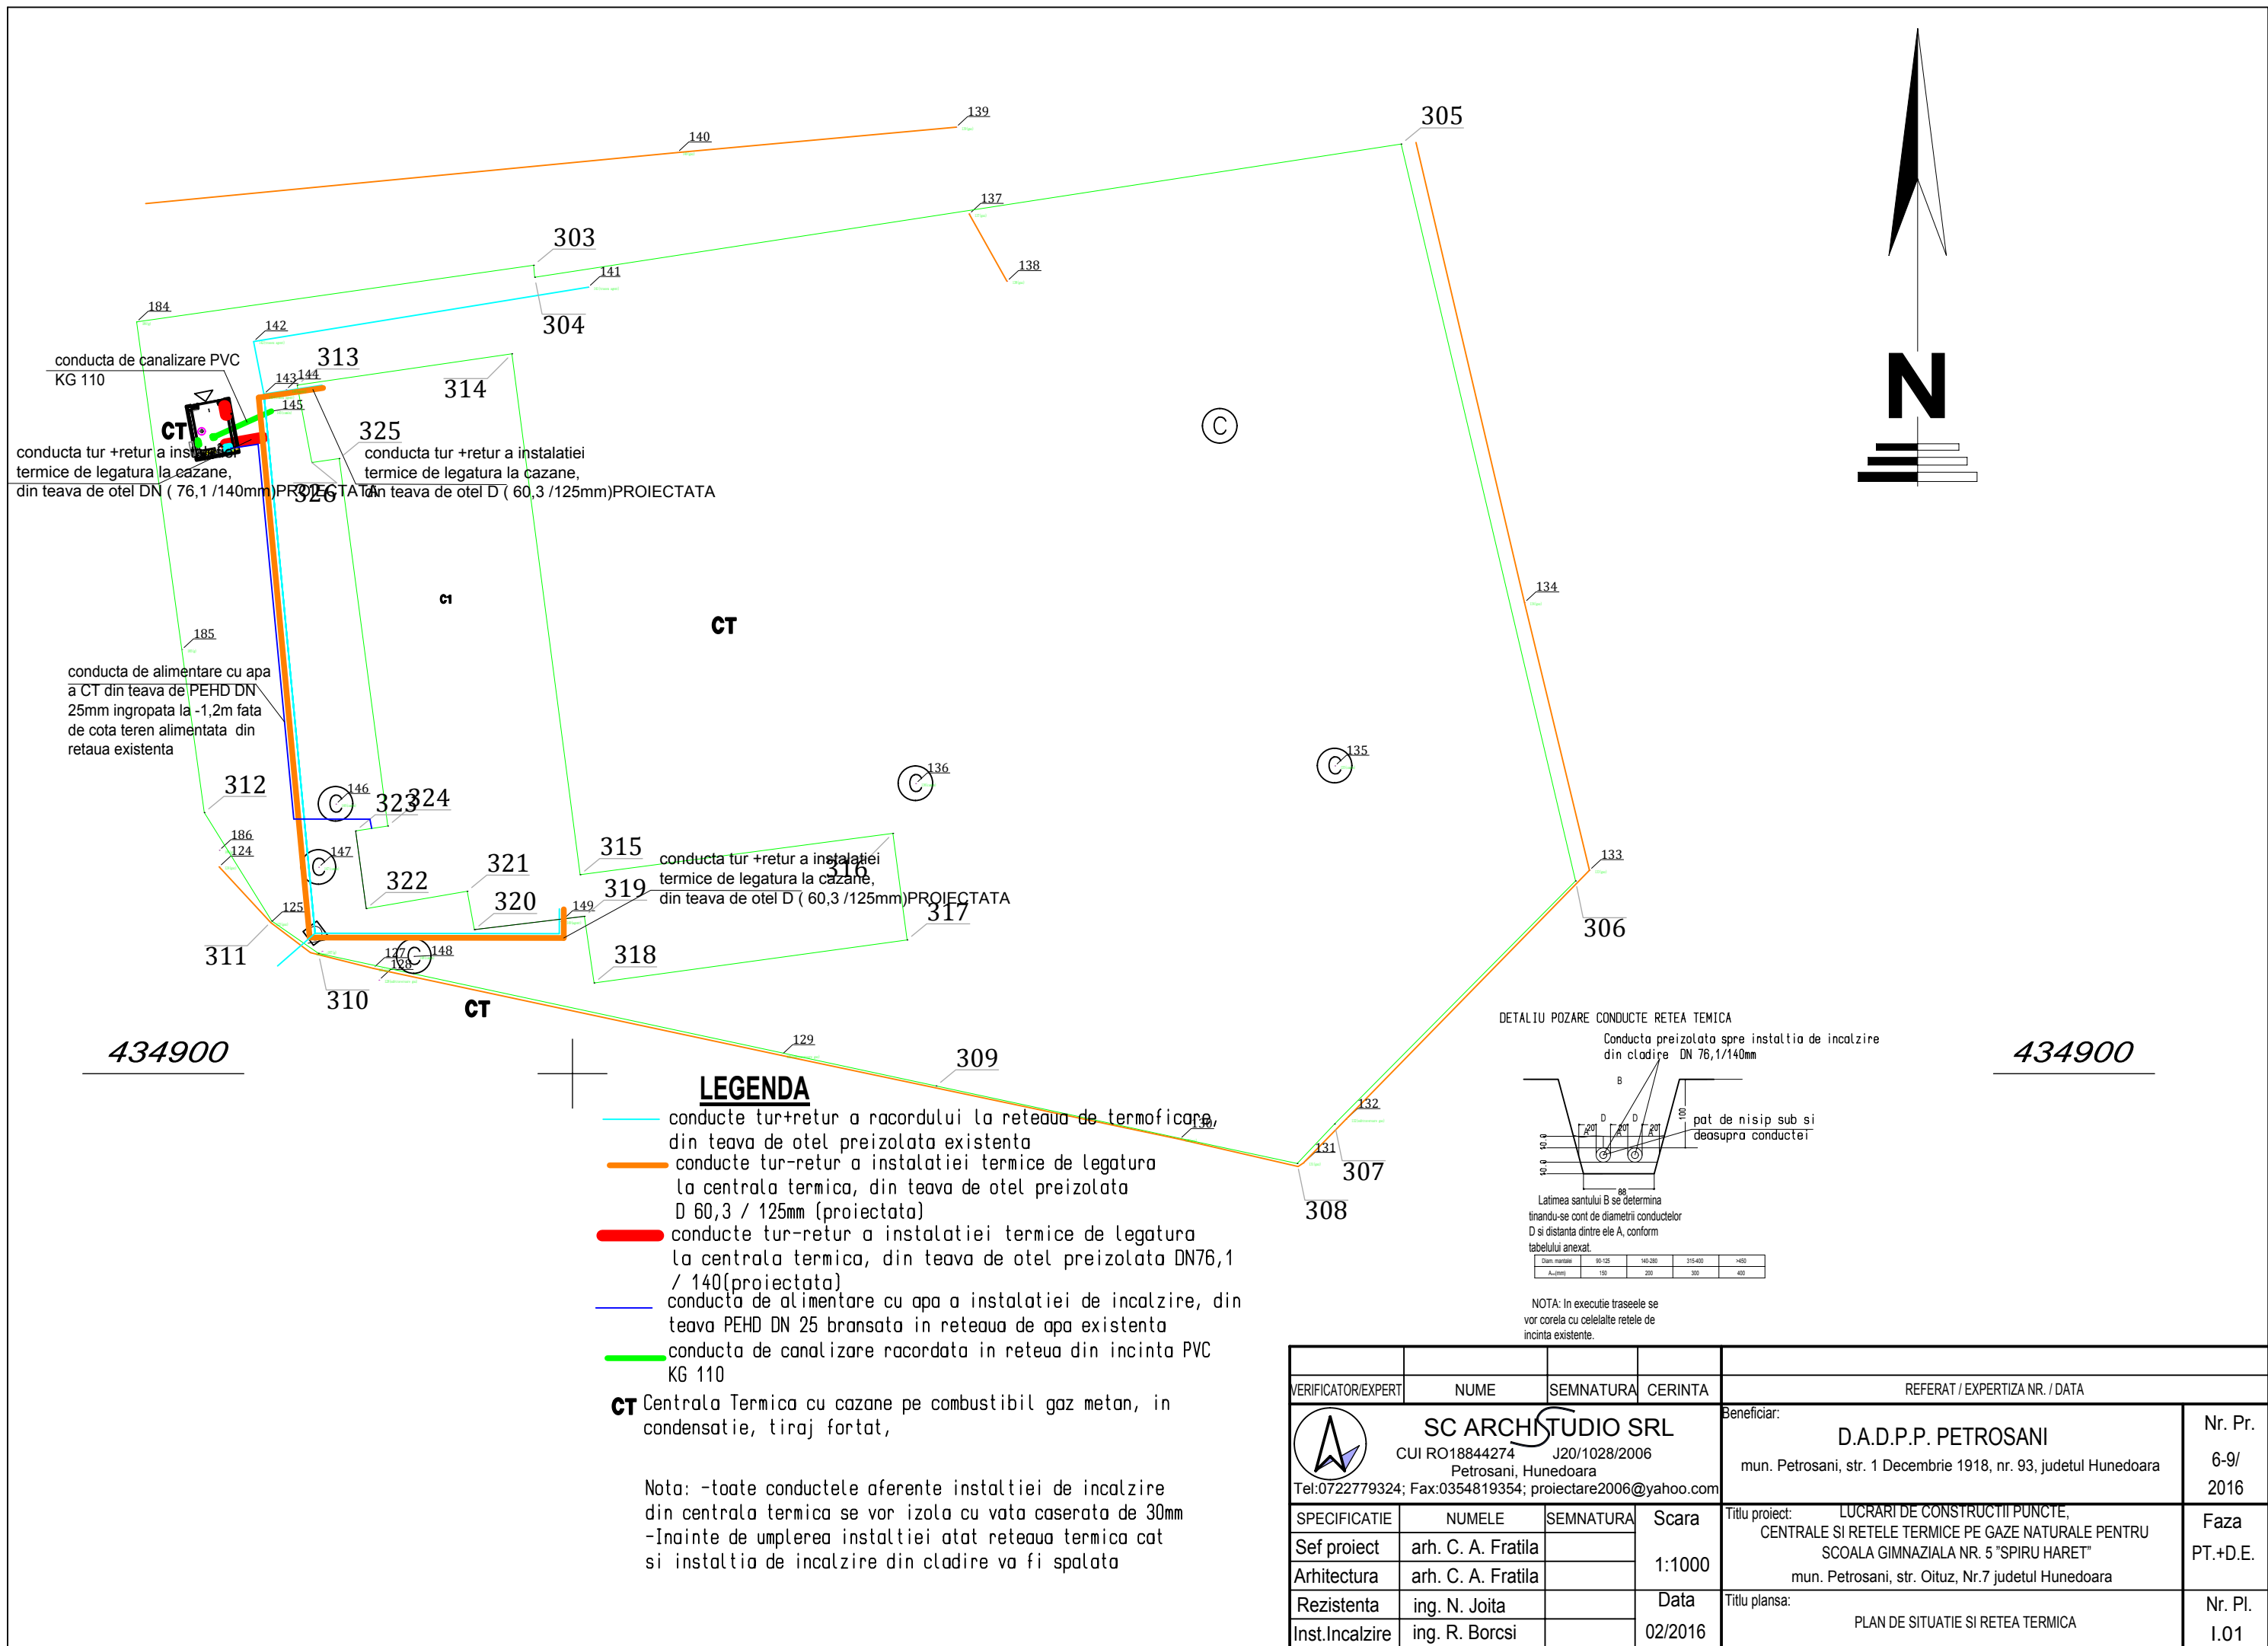


LEGENDA

- conducte tur+retur a racordului la reseaua de termoficare, din teava de otel preizolata existenta
- conducte tur-retur a instalatiei termice de legatura la centrala termica, din teava de otel preizolata D 60,3 / 125mm (proiectata)
- conducte tur-retur a instalatiei termice de legatura la centrala termica, din teava de otel preizolata DN76,1 / 140(proiectata)
- conducta de alimentare cu apa a instalatiei de incalzire, din teava PEHD DN 25 bransata in reseaua de apa existenta
- conducta de canalizare racordata in reseaua din incinta PVC KG 110

CT Centrala Termica cu cazane pe combustibil gaz metan, in condensatie, tiraj fortat,

Nota: -toate conductele aferente instalatiei de incalzire din centrala termica se vor izola cu vata caserata de 30mm
-Inainte de umplerea instalatiei atat reseaua termica cat si instalatia de incalzire din cladire va fi spalata

DETALIU POZARE CONDUCTE RESEA TERMICA
Conducta preizolata spre instalatia de incalzire din cladire DN 76,1/140mm

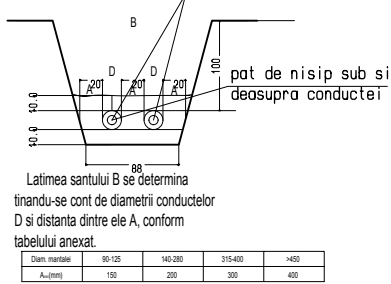

NOTA: In executie traseele se vor corela cu celelalte retele de incinta existente.

VERIFICATOR/EXPERT	NUME	SEMNATURA	CERINTA	REFERAT / EXPERTIZA NR. / DATA	
 SC ARCHISTUDIO SRL CUI RO18844274 J20/1028/2006 Petrosani, Hunedoara Tel:0722779324; Fax:0354819354; proiectare2006@yahoo.com	Beneficiar:		D.A.D.P.P. PETROSANI		Nr. Pr.
	mun. Petrosani, str. 1 Decembrie 1918, nr. 93, judetul Hunedoara				6-9/ 2016
	SPECIFICATIE	NUMELE	SEMNATURA	Scara	Titlu proiect:
	Sef proiect	arh. C. A. Fratila		1:1000	LUCRARI DE CONSTRUCTII PUNCTE, CENTRALE SI RELETE TERMICE PE GAZE NATURALE PENTRU SCOALA GIMNAZIALA NR. 5 "SPIRU HARET" mun. Petrosani, str. Oituz, Nr.7 judetul Hunedoara
Rezistenta	ing. N. Joita		Data	Titlu plansa:	Nr. Pl.
Inst.Incalzire	ing. R. Borcsi		02/2016	PLAN DE SITUATIE SI RESEA TERMICA	I.01