

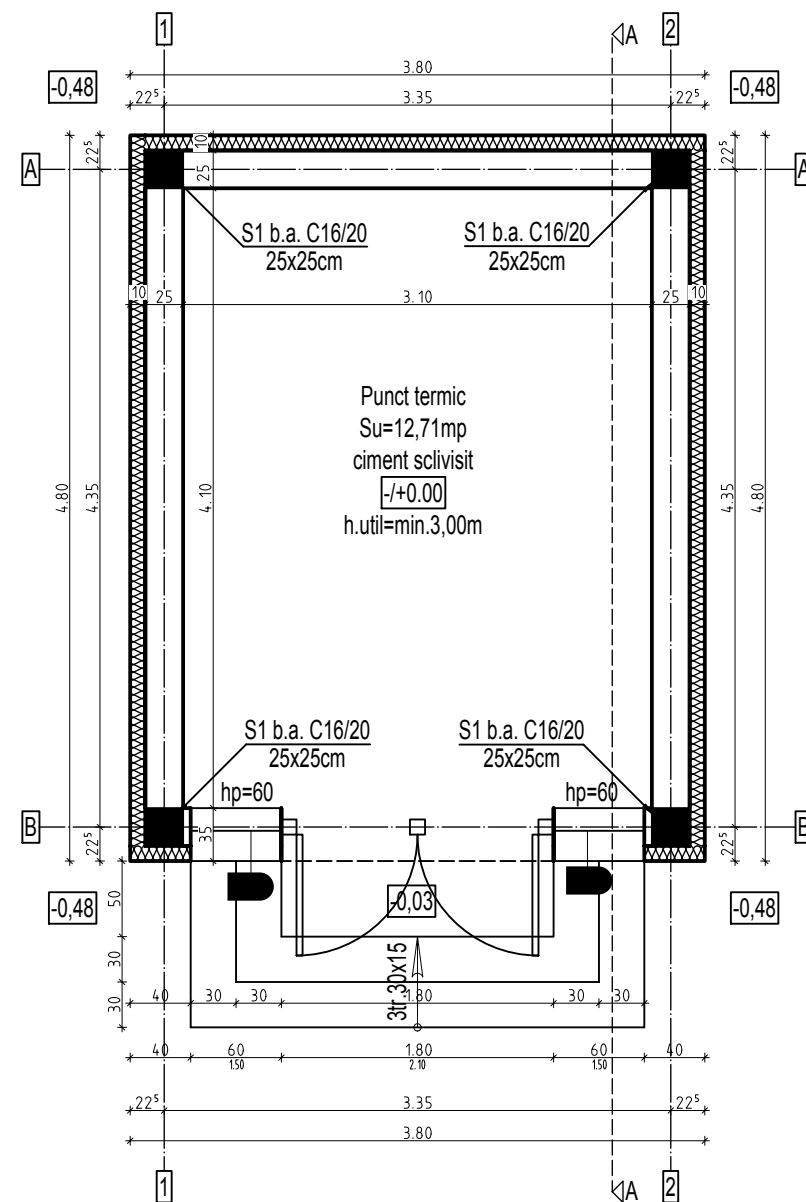



PLAN PARTER

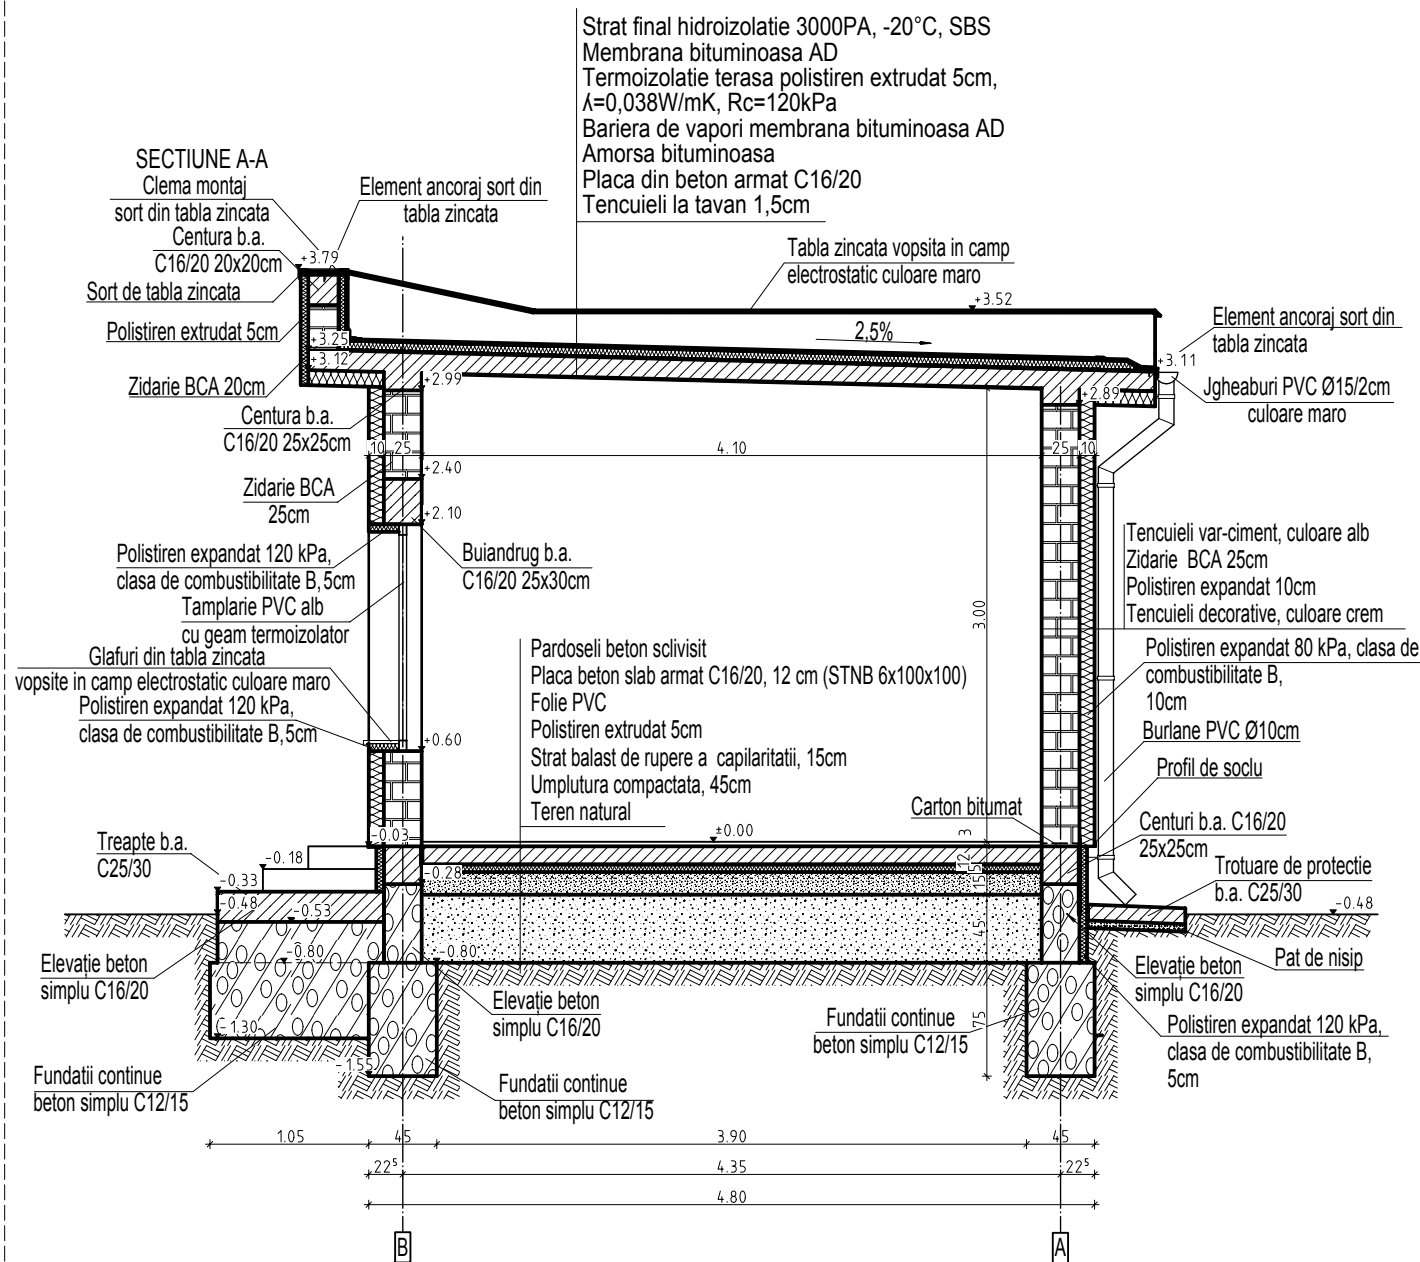


PLAN INVELITOARE

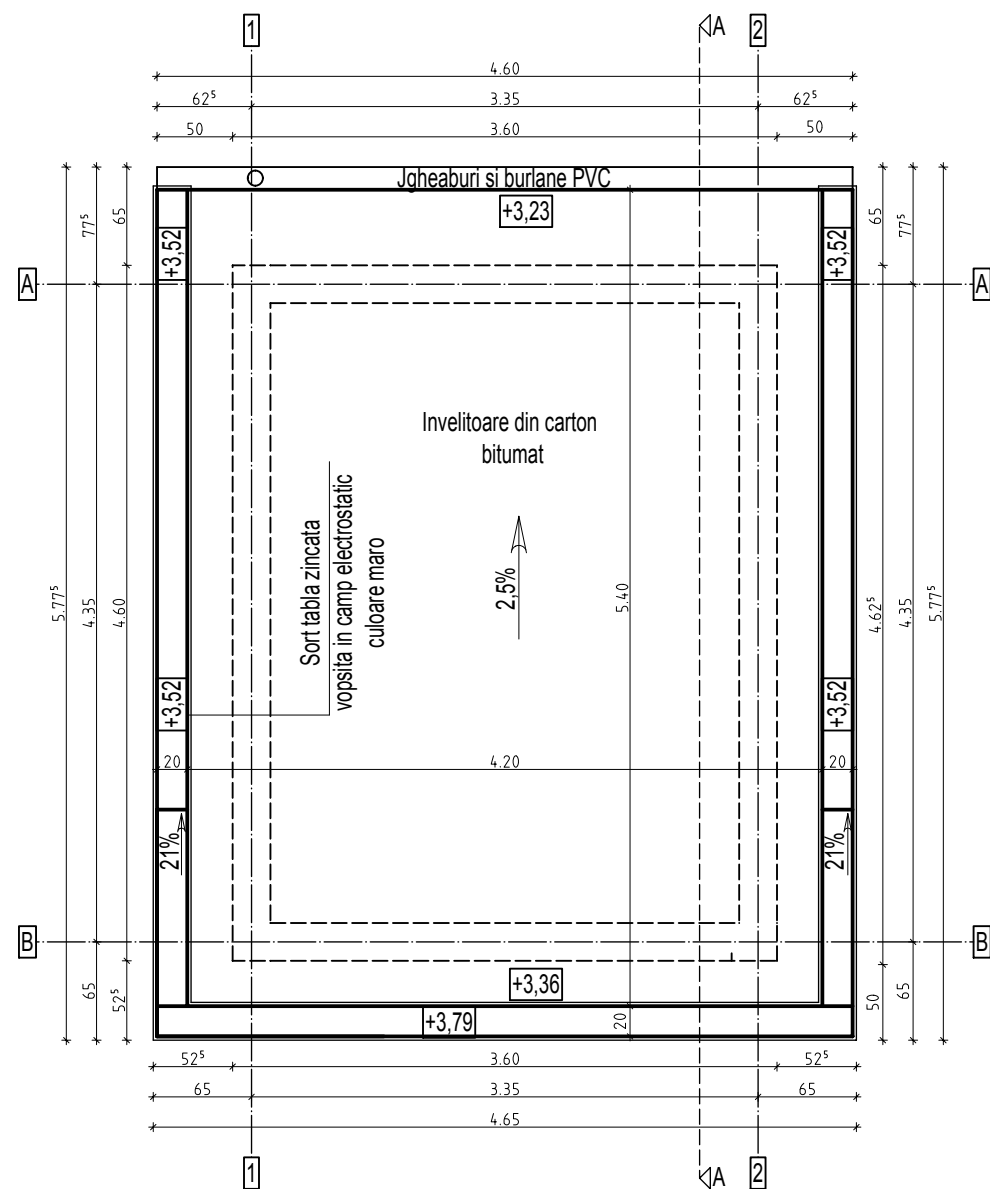


FATADA PRINCIPALA

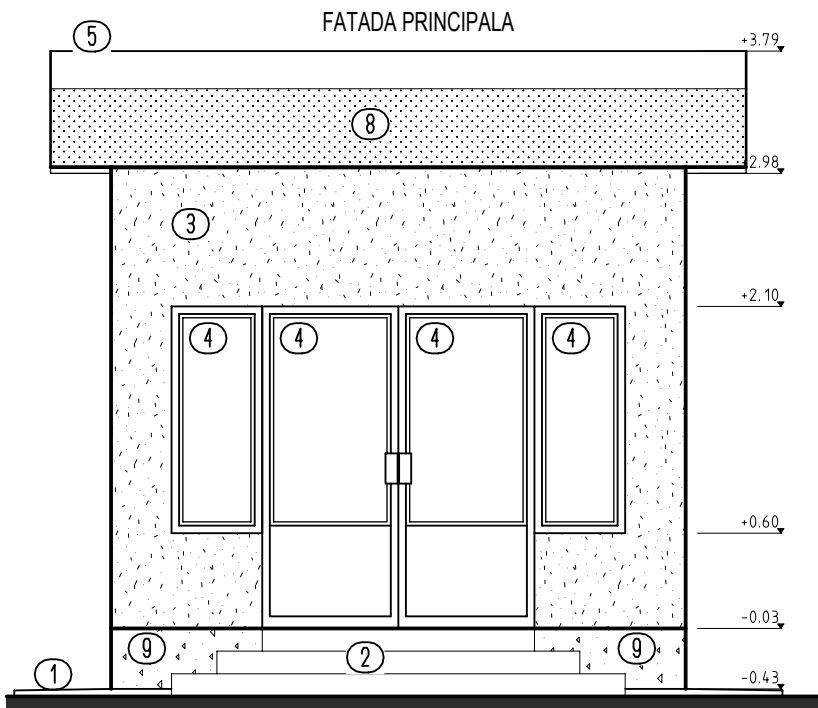


FATADA LATERALA STANGA

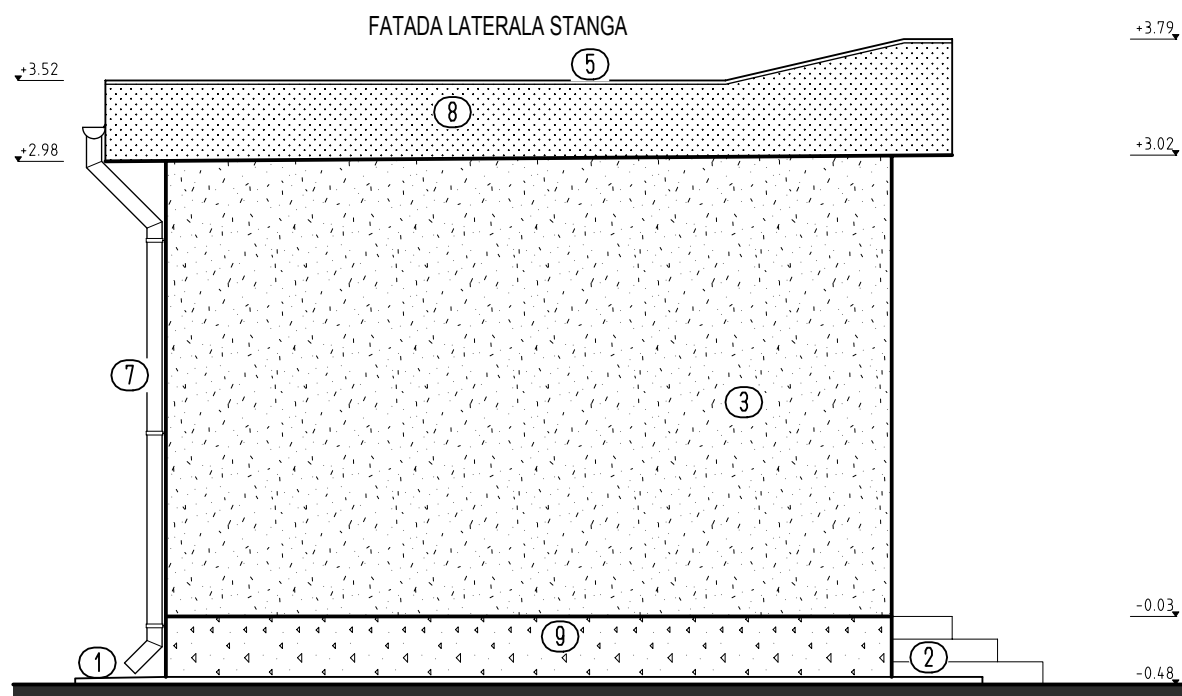

FATADA POSTERIOARA

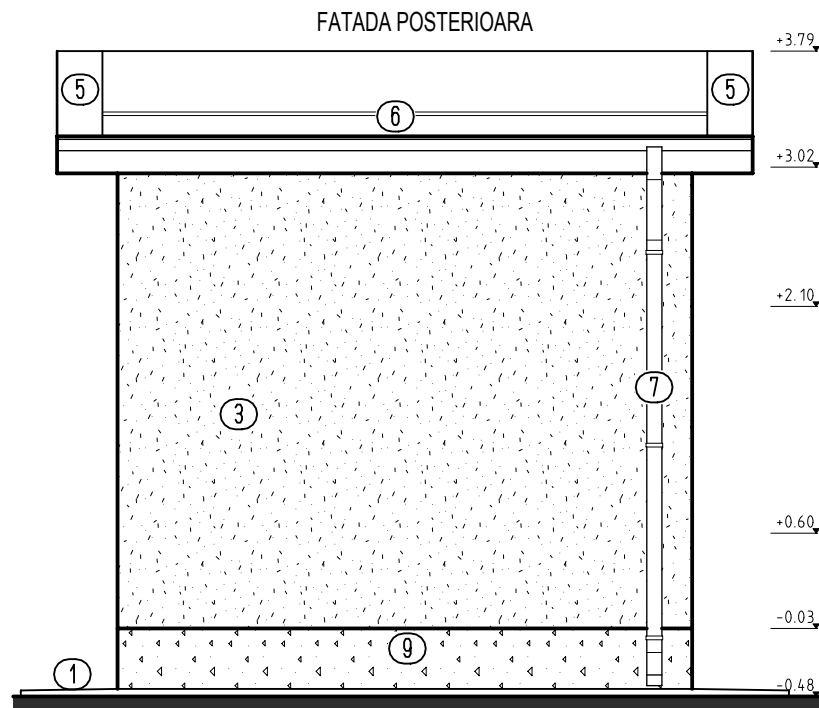

FATADA LATERALA DREAPTA

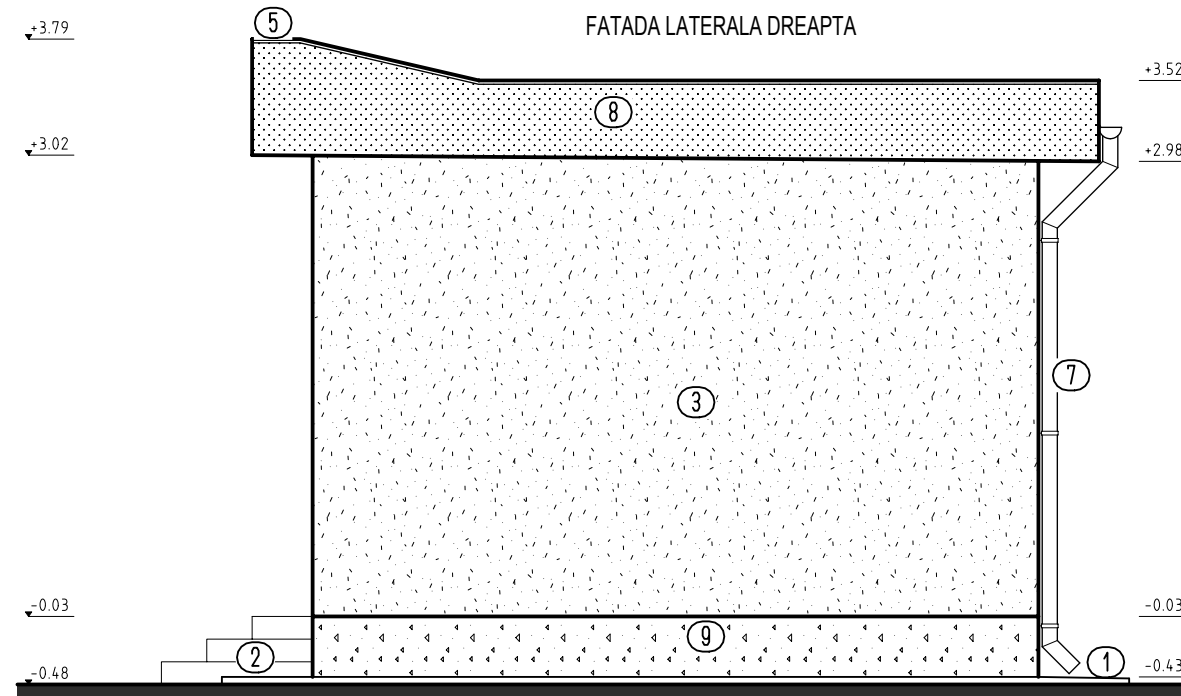

LEGENDA:

- ① Trotuar de protecție, b.a. C25/30
- ② Trepte scara acces, beton sclivisit
- ③ Tencuieli decorative, culoare crem
- ④ Tamplarie PVC culoare alb, geam termoizolator
- ⑤ Sort tablă zincată vopsită în câmp electrostatic culoare maro
- ⑥ Invelitoare materiale bituminoase
- ⑦ Jgheaburi și burlane PVC, culoare maro
- ⑧ Tencuieli decorative de culoare maro
- ⑨ Tencuieli mozaicate de culoare maro

Verificator	Nume	Semnătură	Cerința	REFERAT / EXPERTIZA Nr. / Data	
SC ARCHISTUDIO SRL				Beneficiar:	Nr. pr.:
CUI RO18844274 J20/1028/2006				D.A.D.P.P. PETROSANI	6-3/2016
Petrosani, Hunedoara				mun. Petrosani, str. 1 Decembrie 1918, nr. 93, județul Hunedoara	
Tel: 0722779324; Fax: 0354819354; proiectare2006@yahoo.com				Titlu proiect: LUCRARI DE CONSTRUCTII PUNCTE, CENTRALE SI REȚELE TERMICE PE GAZE NATURALE PENTRU COLEGIUL TEHNIC "DIMITRIE LEONIDA" mun. Petrosani, str. 22 Decembrie, nr. 6, județul Hunedoara	
Șef proiect Arh. C.A. Fratila				Faza: P.T.+D.E.	
Arhitectura Arh. C.A. Fratila				Titlu planșă:	
Rezistența Ing. N. Joița				PLAN PARTER, PLAN INVELITOARE, SECȚIUNE SI FATADE	
Grafică Ing. A. Filip				Nr. Pl. A03	