

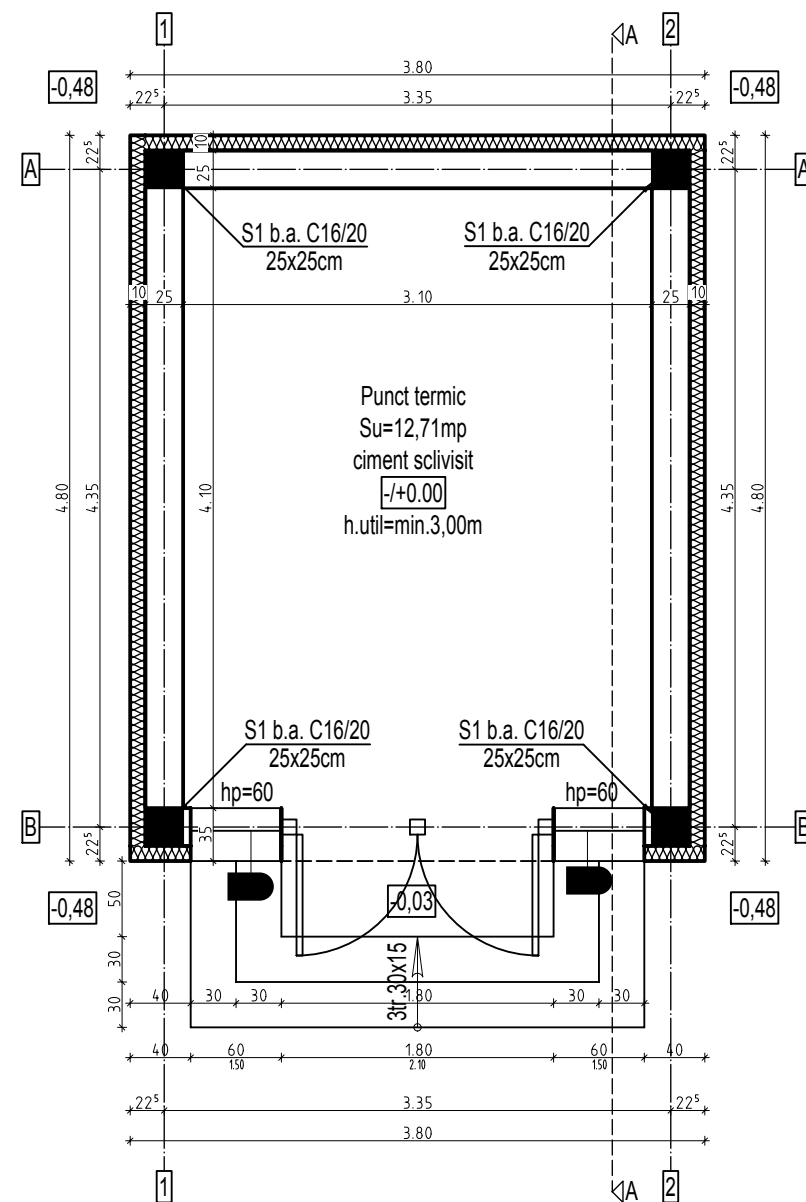



PLAN PARTER

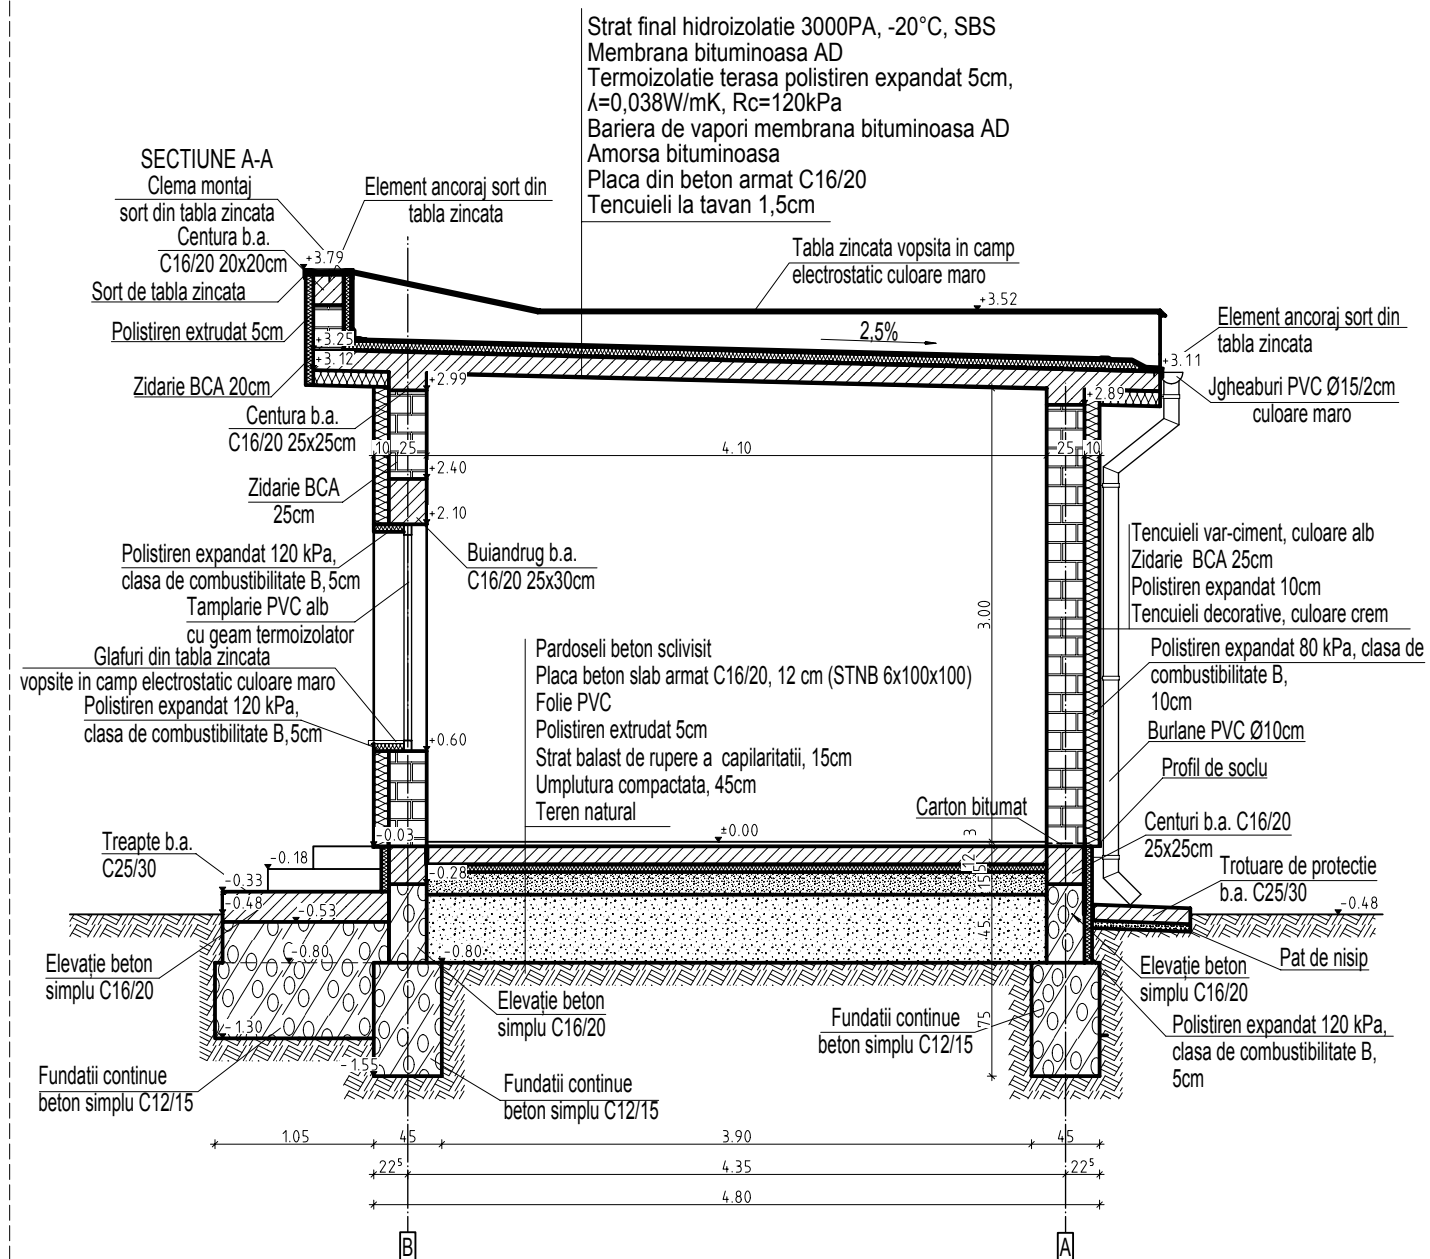


PLAN INVELITOARE

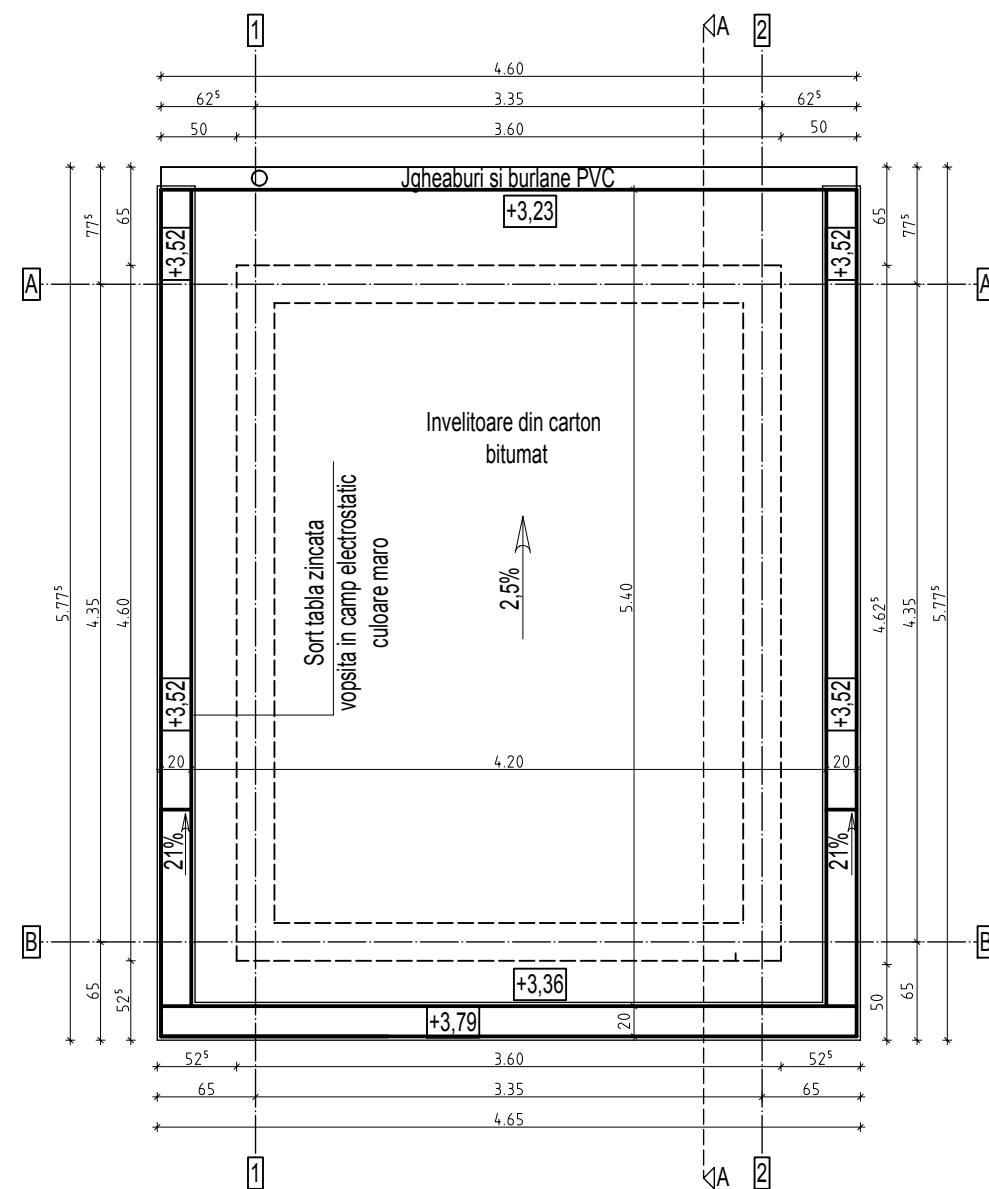


FATADA PRINCIPALA

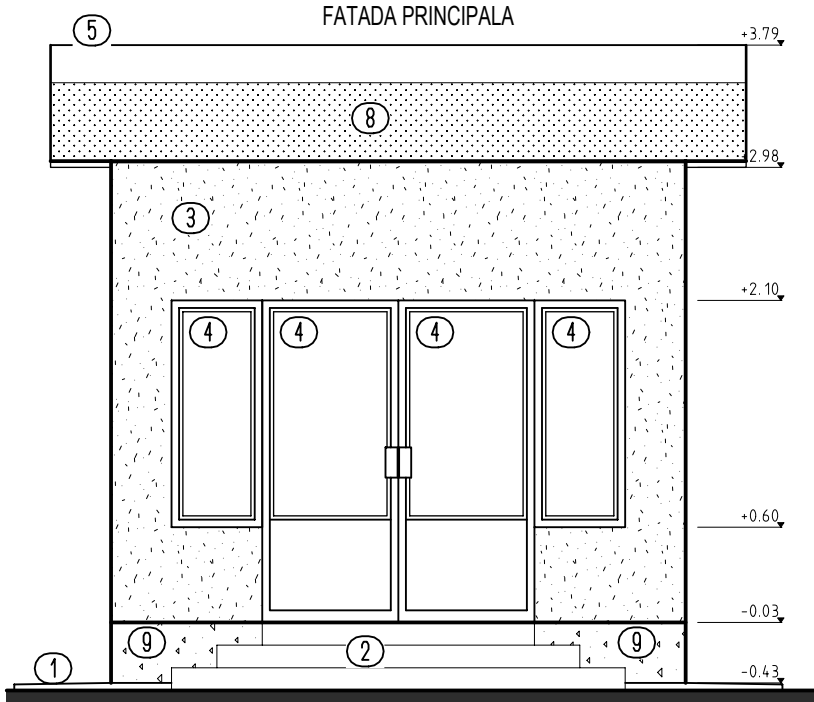


FATADA LATERALA STANGA

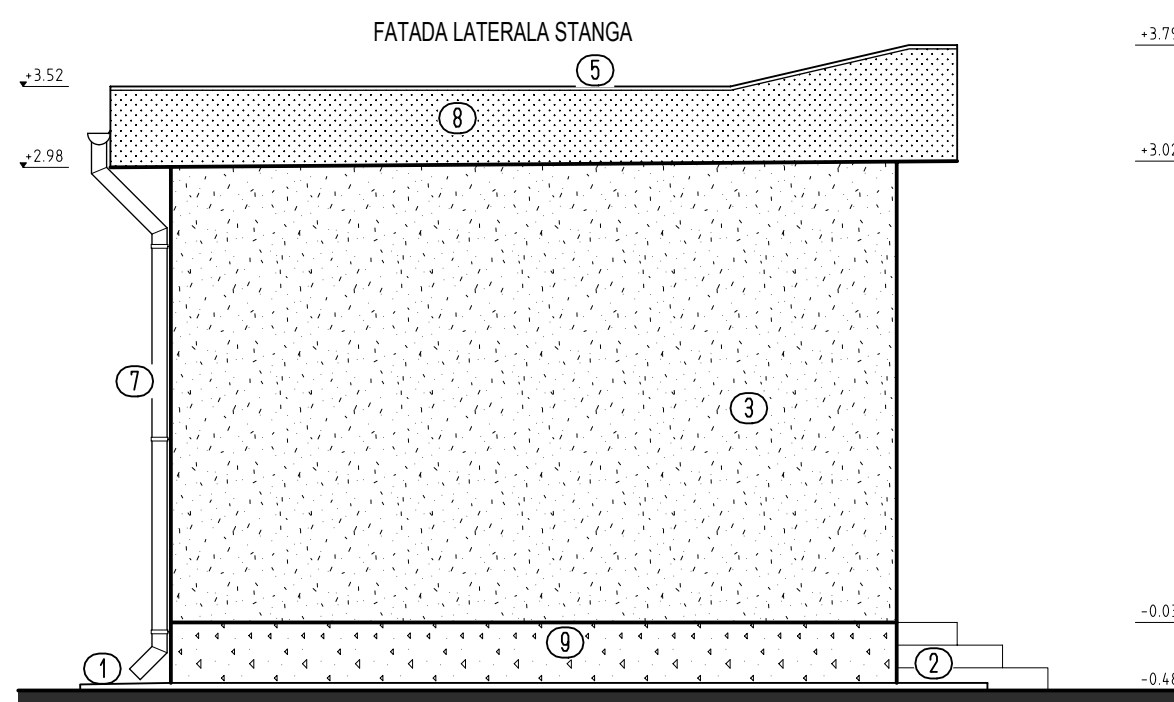

FATADA POSTERIOARA

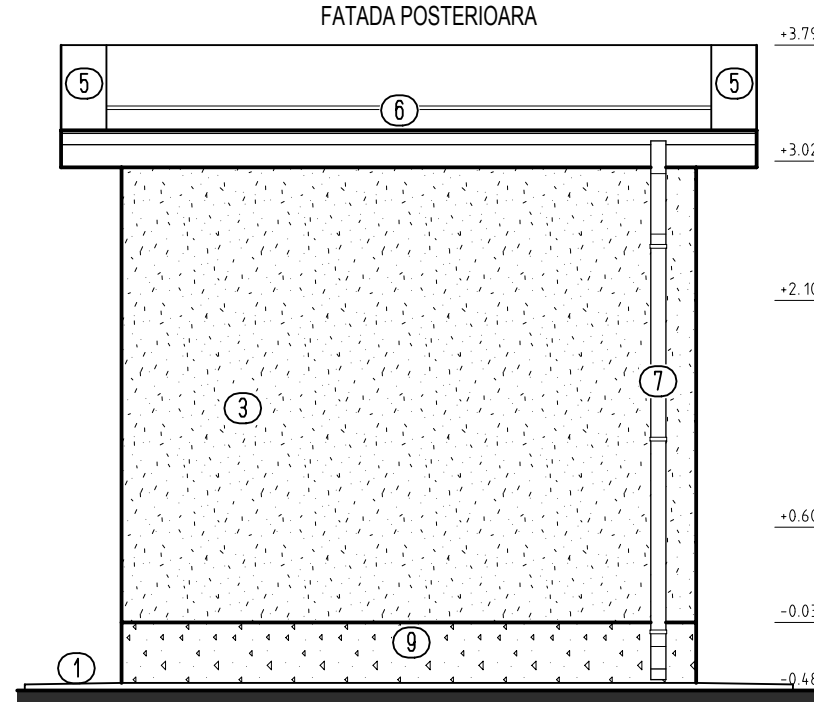

FATADA LATERALA DREAPTA

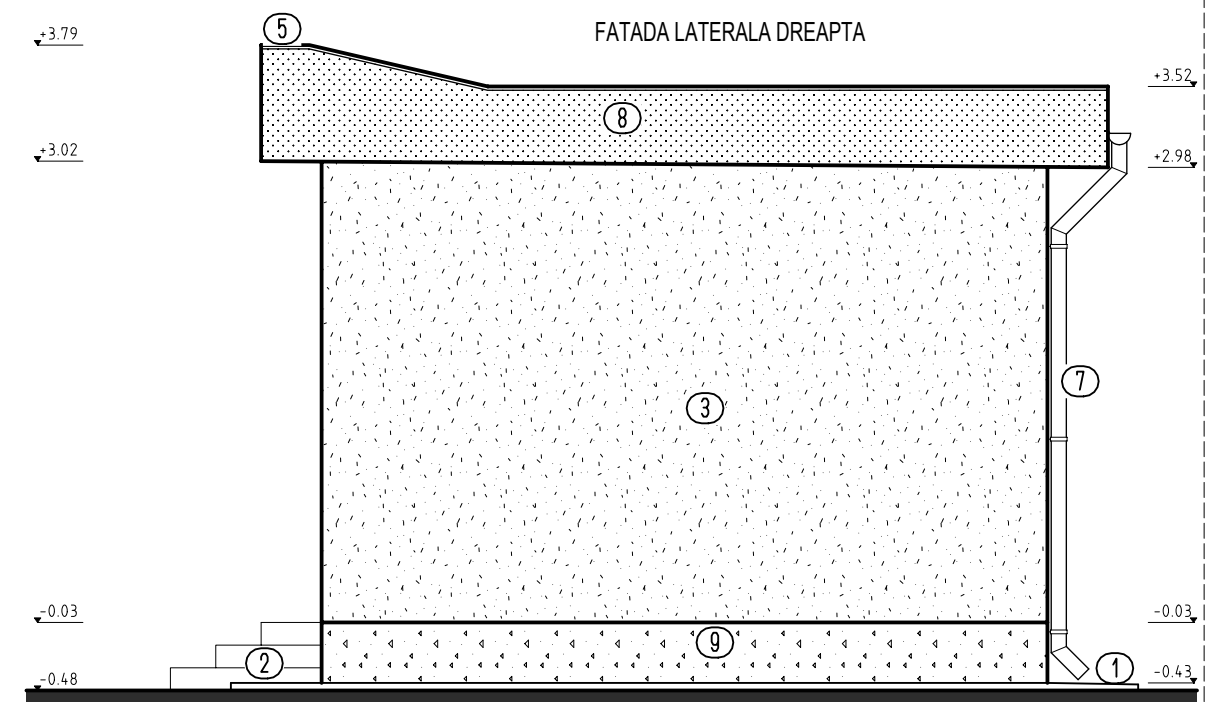

LEGENDA:

- ① Trotuar de protectie, b.a. C25/30
- ② Trepte scara acces, beton sclivisit
- ③ Tencuieli decorative, culoare crem
- ④ Tamplarie PVC culoare alb, geam termoizolator
- ⑤ Sort tabla zincata vopsita in camp electrostatic culoare maro
- ⑥ Invelitoare materiale bituminoase
- ⑦ Jgheaburi si burlane PVC, culoare maro
- ⑧ Tencuieli decorative de culoare maro
- ⑨ Tencuieli mozaicate de culoare maro

Verificator	Nume	Semnătură	Cerința	REFERAT / EXPERTIZA Nr. / Data	
SC ARCHISTUDIO SRL CUI RO18844274 J20/1028/2006 Petrosani, Hunedoara Tel:0722779324; Fax:0354819354; proiectare2006@yahoo.com				Beneficiar:	Nr. pr.:
				D.A.D.P.P. PETROSANI mun. Petrosani, str. 1 Decembrie 1918, nr. 93, judetul Hunedoara	6-2/ 2016
Specificația	Nume	Semnătură	Scara:	Titlu proiect:	Faza:
Șef proiect	Arh. C.A. Fratila		1:50	LUCRARI DE CONSTRUCTII PUNCTE CENTRALE SI REȚELE TERMICE PE GAZE NATURALE PENTRU COLEGIUL NATIONAL DE INFORMATICA "CARMEN SILVA" mun. Petrosani, str. Slatinoara, nr. 10, judetul Hunedoara	D.T.A.C.
Arhitectura	Arh. C.A. Fratila			Titlu planșă:	Nr. Pl.
Rezistența	Ing. N. Joița		Data:	PLAN PARTER, PLAN INVELITOARE, SECTIUNE SI FATADE	A03
Grafică	Ing. A. Filip		02.2016		