

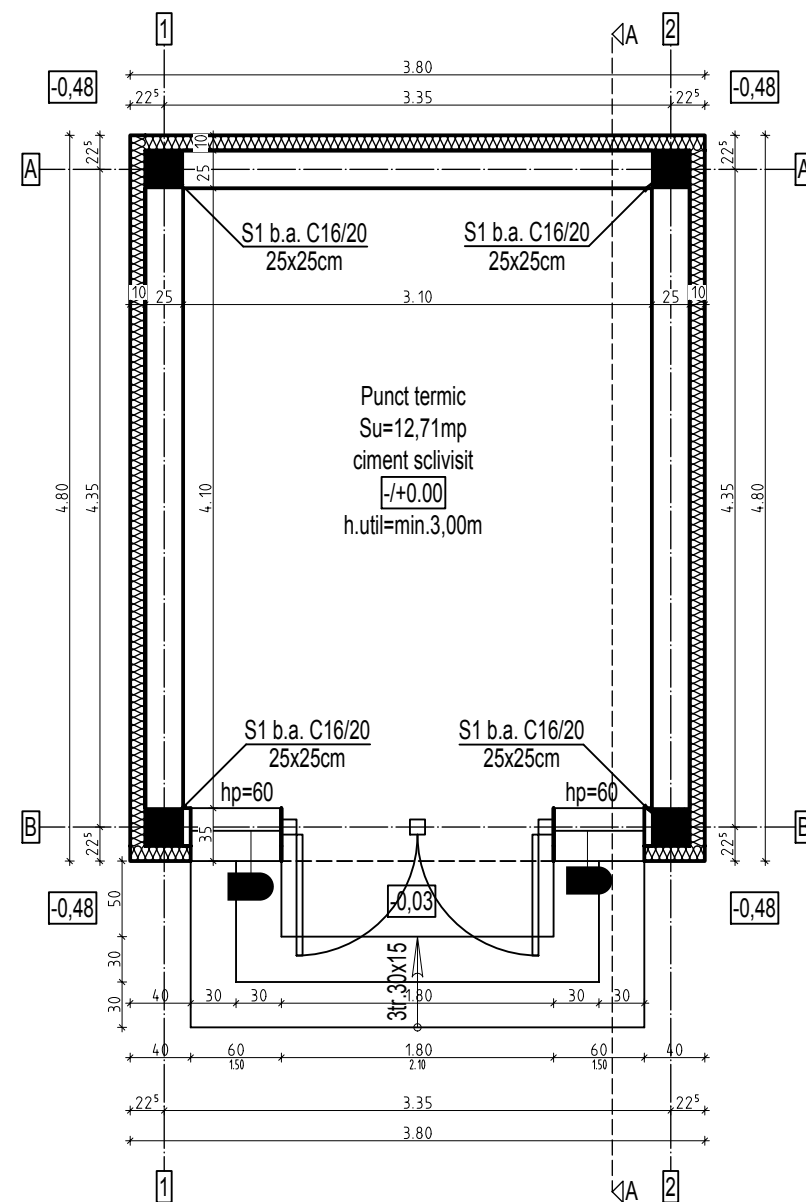



PLAN PARTER

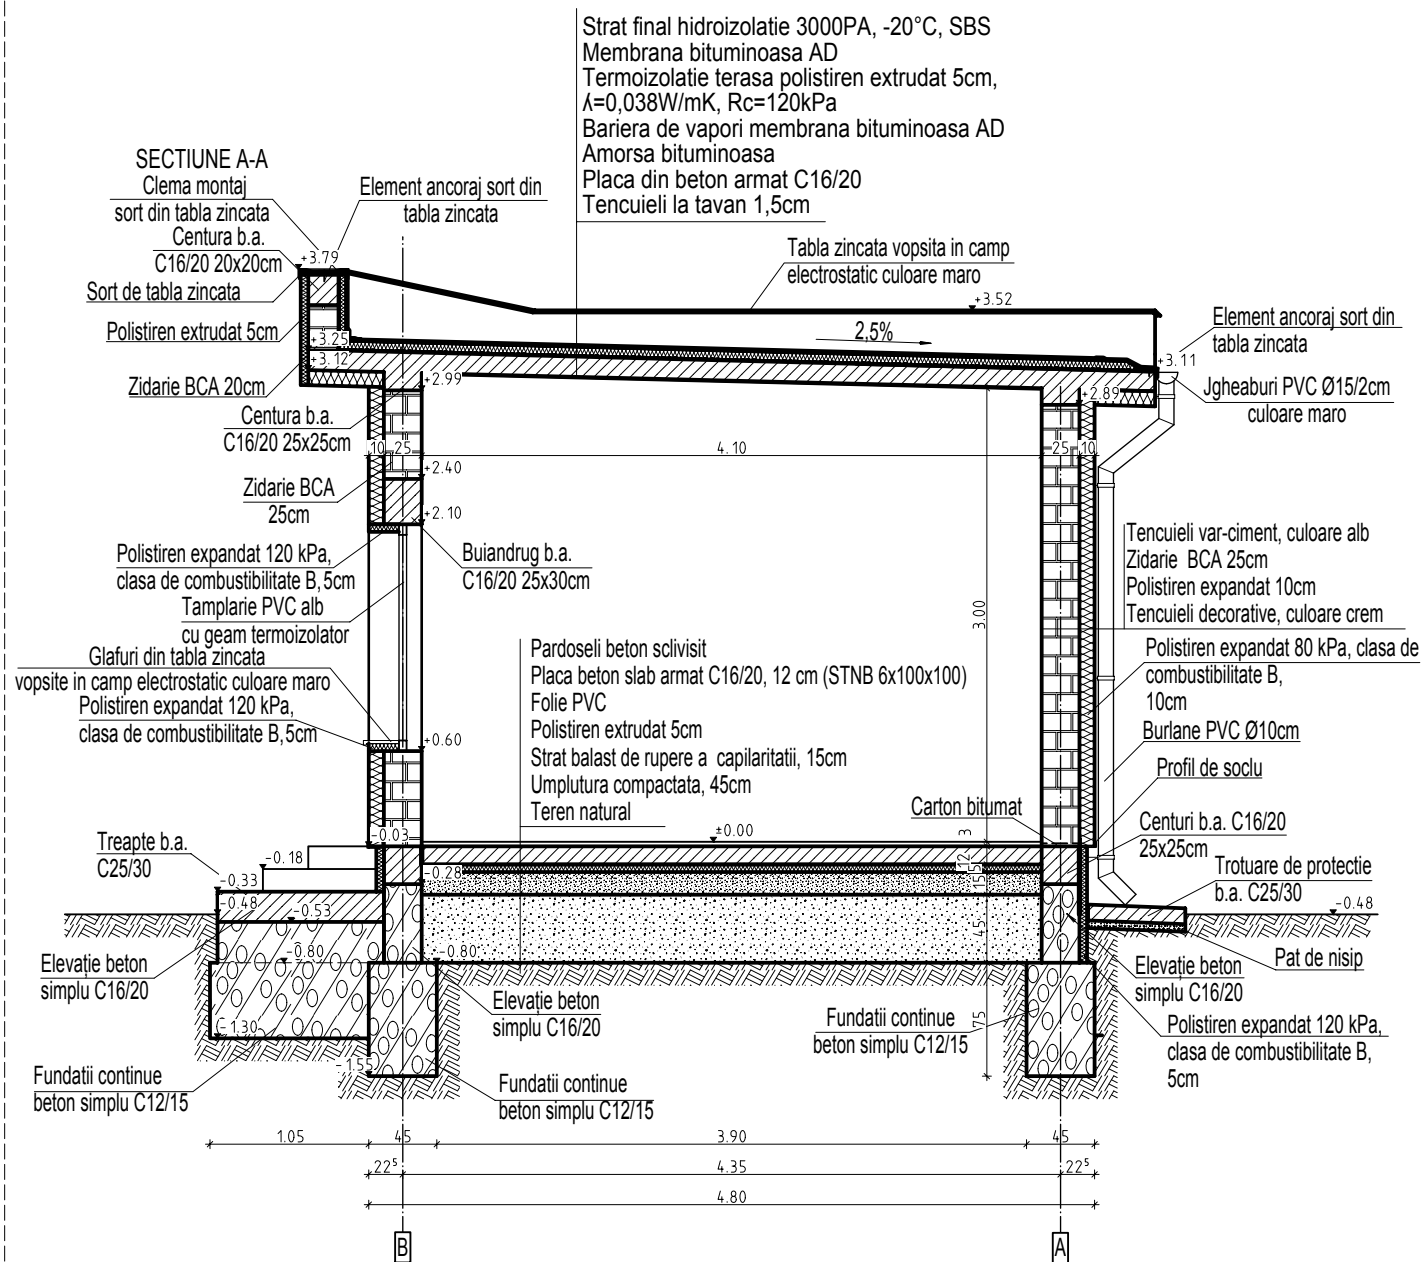


PLAN INVELITOARE

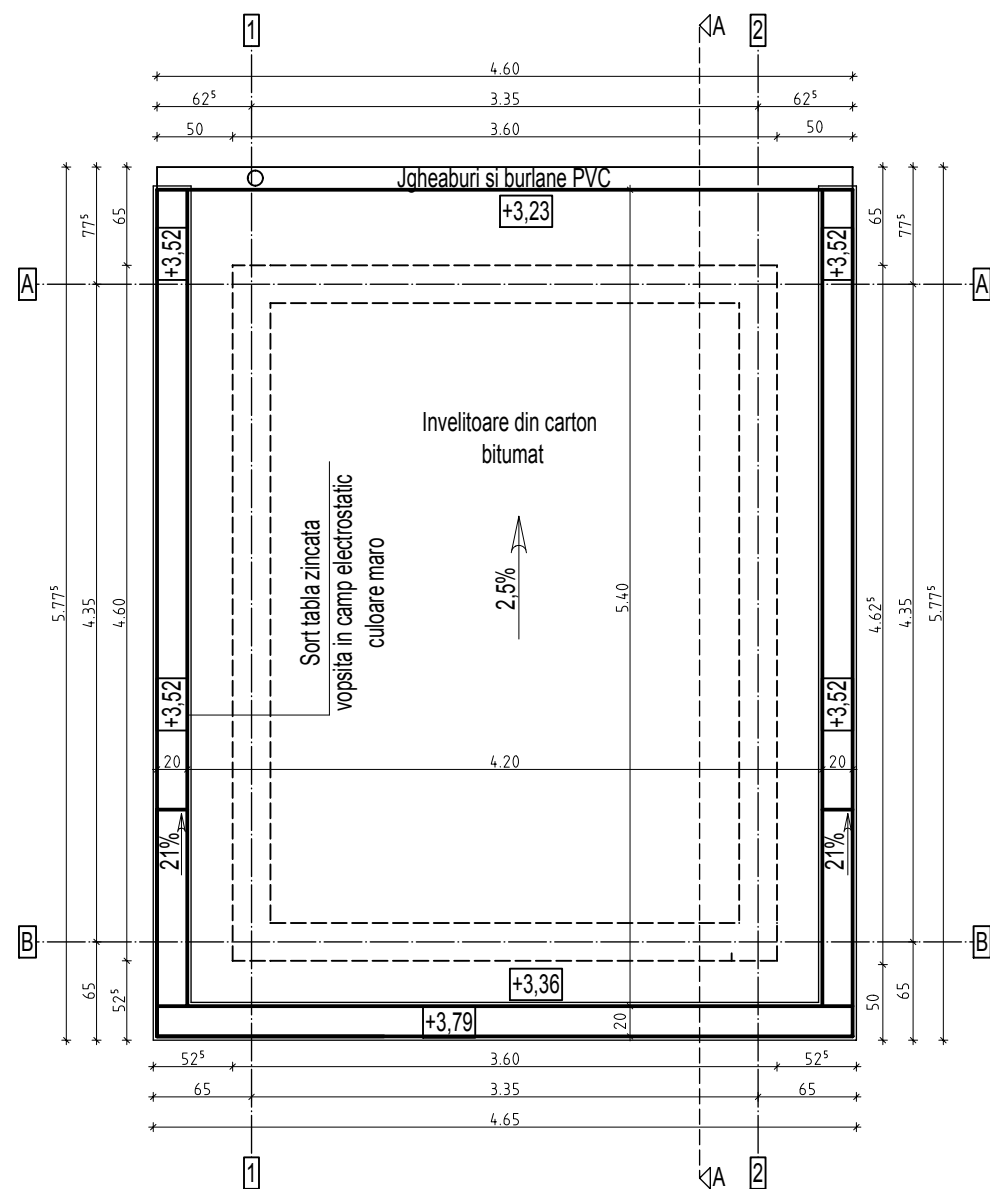


FATADA PRINCIPALA

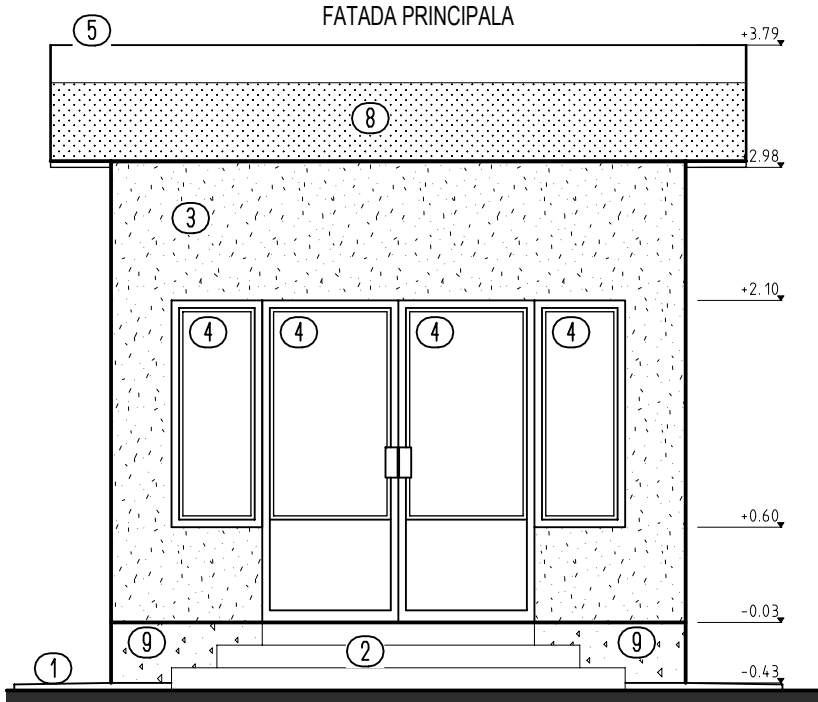


FATADA LATERALA STANGA

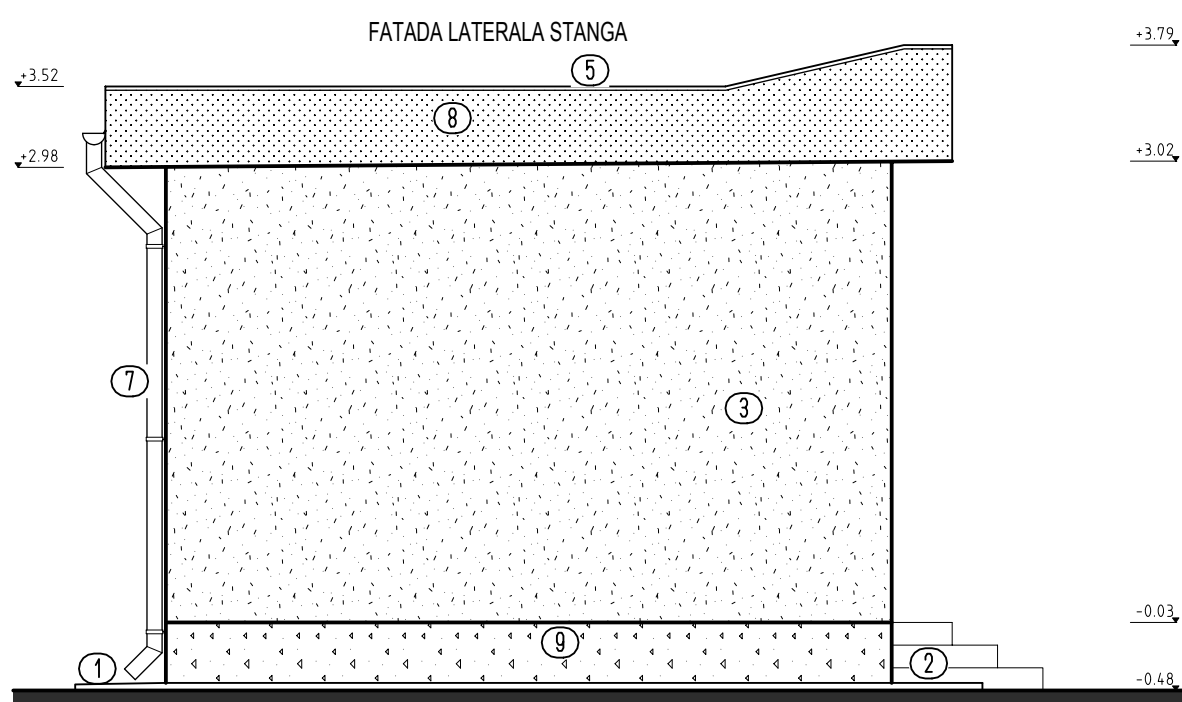

FATADA POSTERIOARA

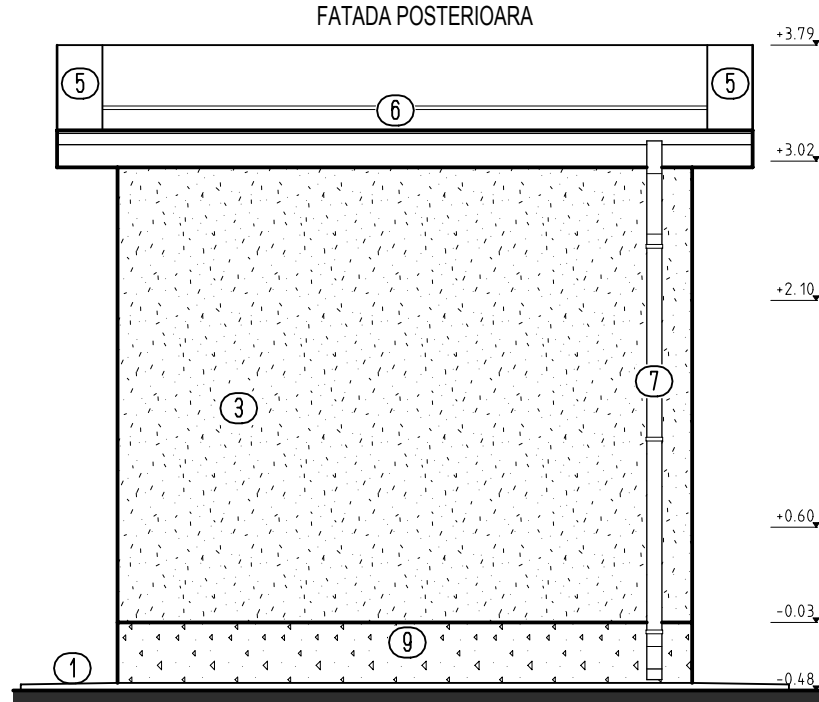

FATADA LATERALA DREAPTA

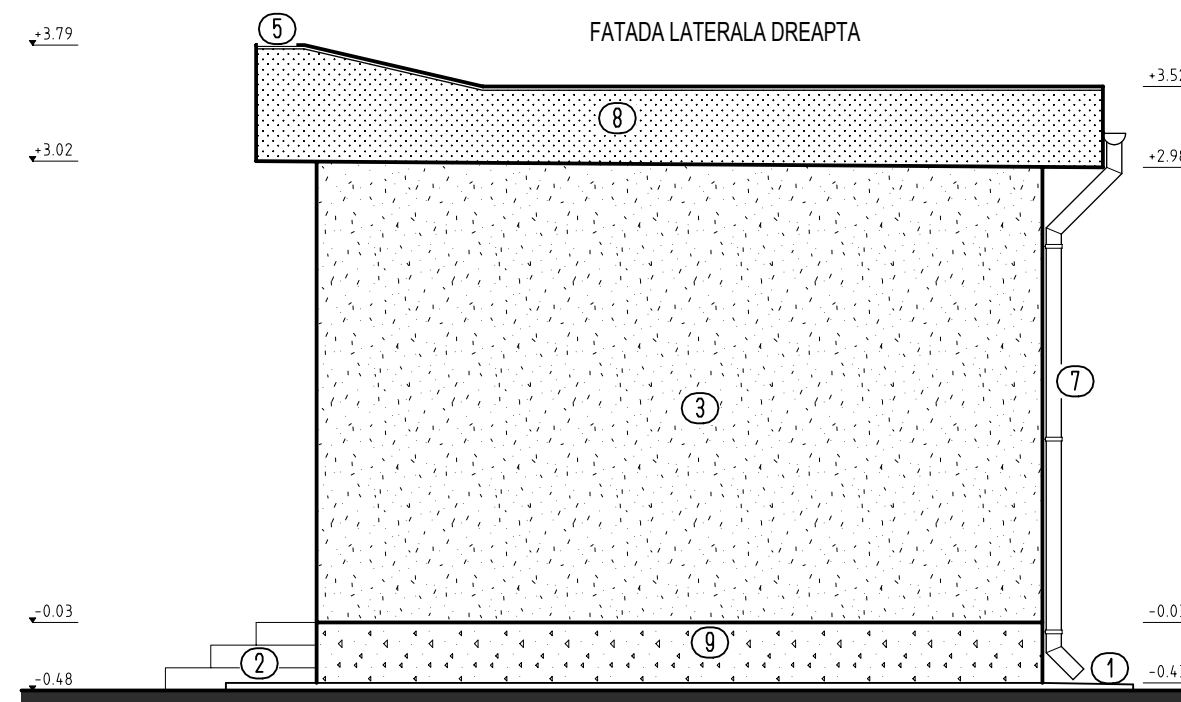

## LEGENDA:

- ① Trotuar de protecție, b.a. C25/30
- ② Trepte scara acces, beton sclivisit
- ③ Tencuieli decorative, culoare crem
- ④ Tamplarie PVC culoare alb, geam termoizolator
- ⑤ Sort tablă zincată vopsită în câmp electrostatic culoare maro
- ⑥ Invelitoare materiale bituminoase
- ⑦ Jgheaburi și burlane PVC, culoare maro
- ⑧ Tencuieli decorative de culoare maro
- ⑨ Tencuieli mozaicate de culoare maro

|   |                   |           |         |   |              |
|---|-------------------|-----------|---------|---|--------------|
| Verificator   | Nume              | Semnătură | Cerința | REFERAT / EXPERTIZA Nr. / Data   |              |
| SC ARCHISTUDIO SRL<br>CUI RO18844274<br>J20/1028/2006<br>Petrosani, Hunedoara<br>Tel:0722779324; Fax:0354819354; proiectare2006@yahoo.com |                   |           |         | Beneficiar:   | Nr. pr.:     |
|   |                   |           |         | D.A.D.P.P. PETROSANI<br>mun. Petrosani, str. 1 Decembrie 1918, nr. 93, judetul Hunedoara                                                                                       | 6-7/<br>2016 |
| Specificația   | Nume              | Semnătură | Scara:  | Titlu proiect:   | Faza:        |
| Șef proiect   | Arh. C.A. Fratila |           | 1:50    | LUCRARI DE CONSTRUCTII PUNCTE,<br>CENTRALE SI RELETE TERMICE PE GAZE NATURALE PENTRU<br>SCOALA GIMNAZIALA NR. 2<br>mun. Petrosani, str. Ghe. Baritiu, nr. 9, judetul Hunedoara | P.T.+D.E.    |
| Arhitectura   | Arh. C.A. Fratila |           |         | Titlu planșă:   | Nr. Pl.      |
| Rezistența   | Ing. N. Joița     |           |         | PLAN PARTER, PLAN INVELITOARE, SECTIUNE SI FATADE   | A03          |
| Grafică   | Ing. A. Filip     |           |         |   |              |